



Przekrój A-A
jezdnia o szer. 6.0m ze ściekiem przykrawężnikowym

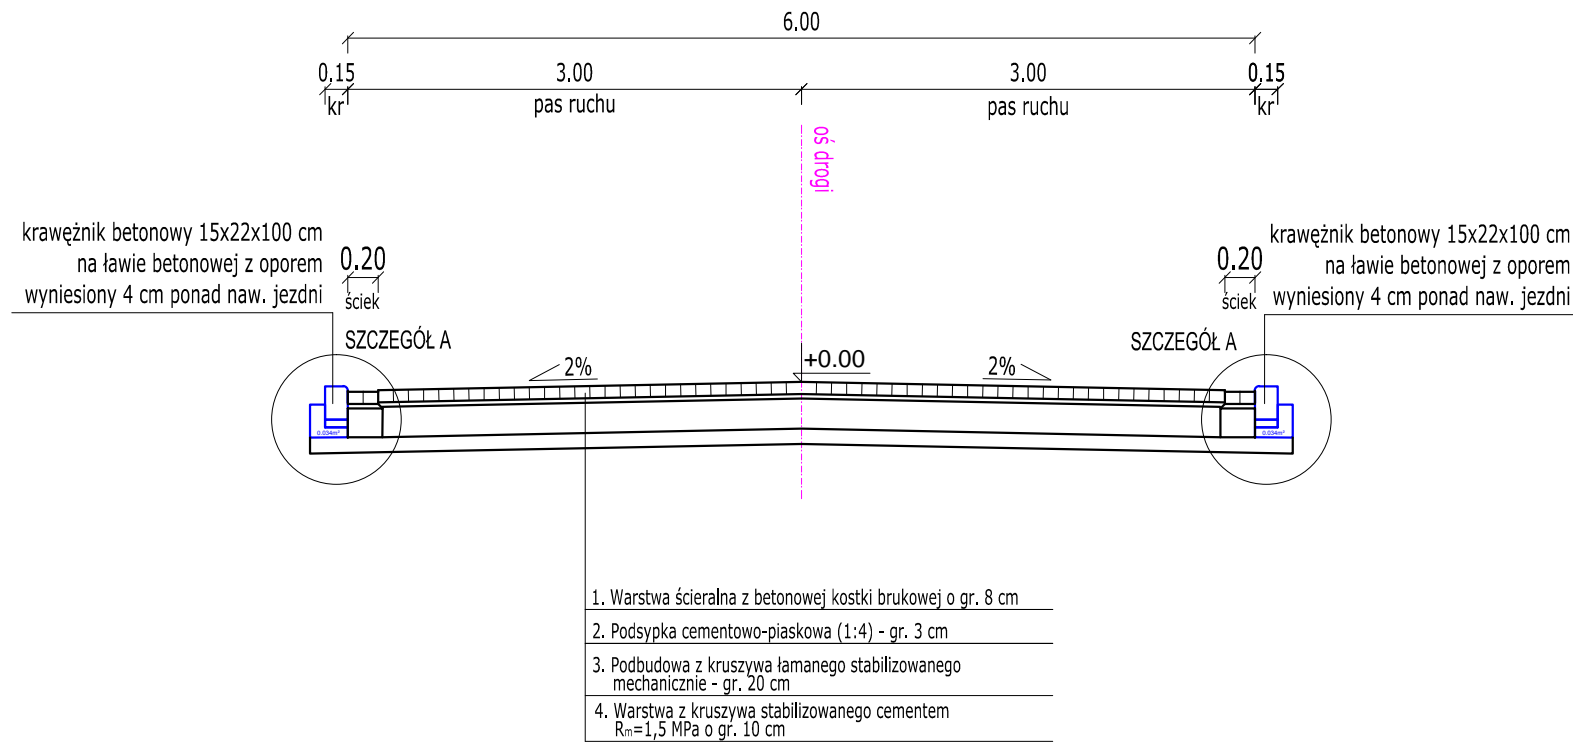

Przekrój B-B
jezdnia o szer. 6.0m bez ścieku przykrawężnikowego

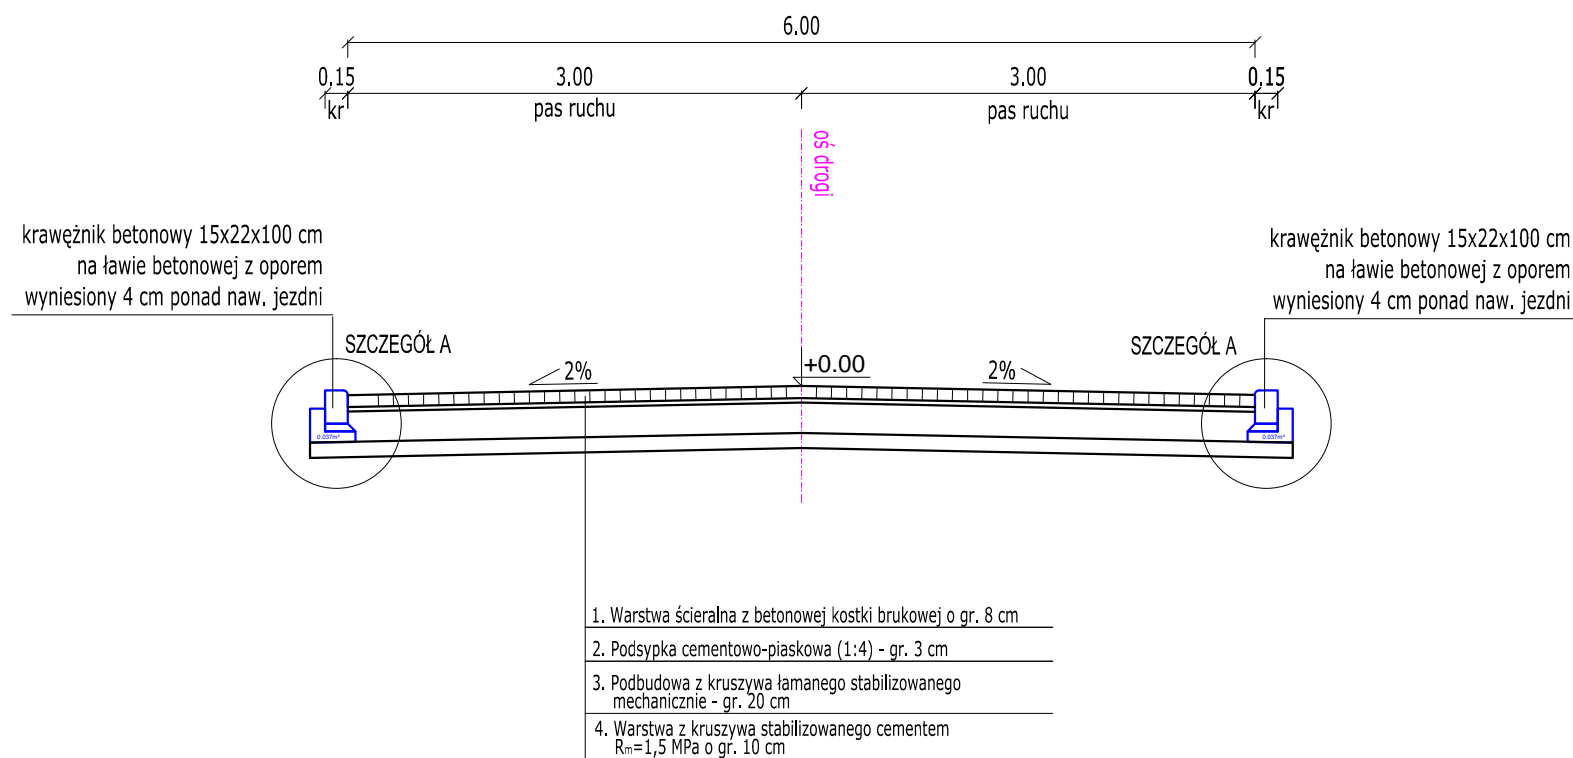

Miejski Zarząd Dróg
ul. Zamenhofa 2b
63-400 Ostrów Wielkopolski



PPID Kasałka
ul. Staroprzygodzka 25,
63-400 Ostrów Wielkopolski
tel. 607 335 657, 505 281 941

Numer projektu - 484

AutoCAD Civil 3D - 343-45382590, 390-65304897, 388-46619288

Projekt budowlany (wykonawczy)

Układ drogowy w rejonie ulic
Wrocławska - Wysocka
w Ostrowie Wielkopolskim

styczeń 2018r.

5.0

PRZEKROJE NORMALNE

SKALA 1:50

PROJEKTANT

mgr inż. Marcin Kasałka
WKP/0305/POOD/11

OPRACOWAŁ

inż. Rafał Bober
mgr inż. Tomasz Dryjański