


Studnia deszczowa, betonowa DN 500 z osadnikiem


SZCZEGÓŁ A

1. Krawężnik betonowy 15x22 cm
2. Podsypka cementowo-piaskowa w stosunku 1:4
3. Ława betonowa z oporem z betonu C 12/15

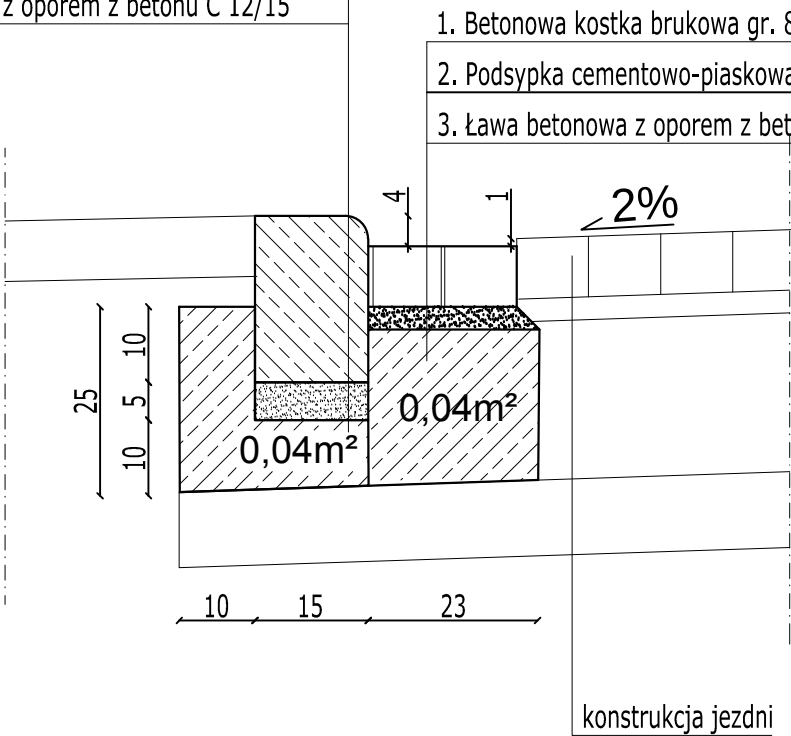


SZCZEGÓŁ B


1. Krawężnik betonowy 15x22 cm
2. Podsypka cementowo-piaskowa w stosunku 1:4
3. Ława betonowa z oporem z betonu C 12/15

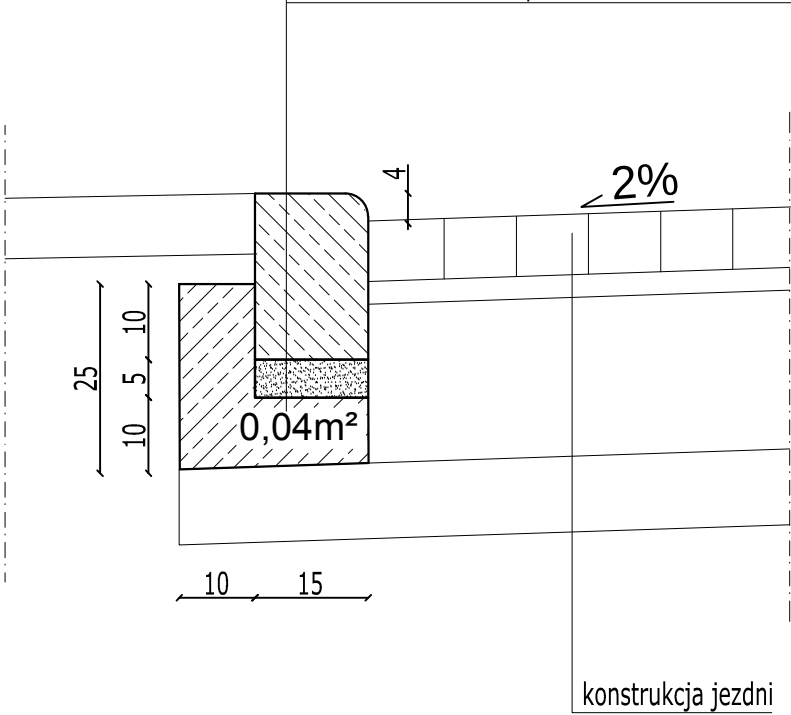


Widok A-A

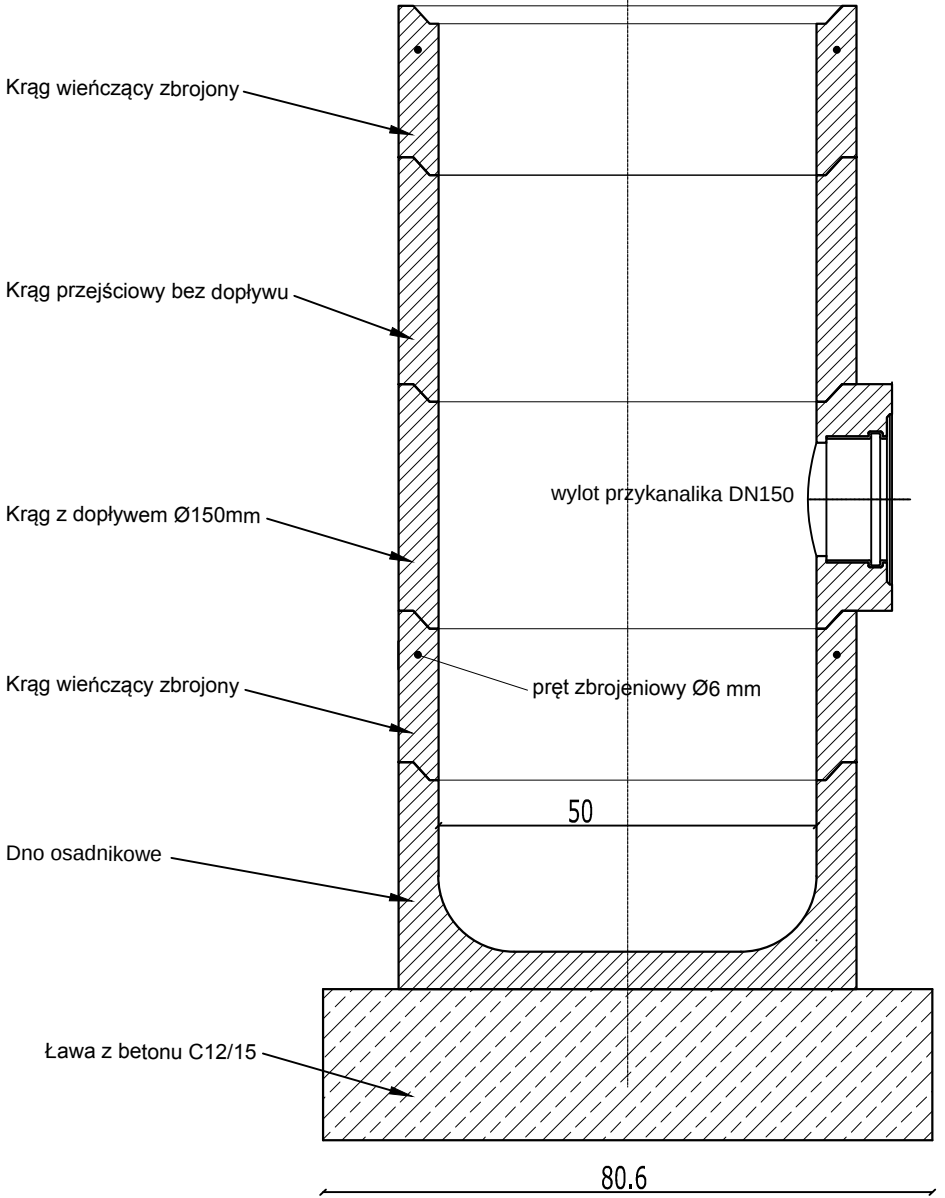

Widok B-B

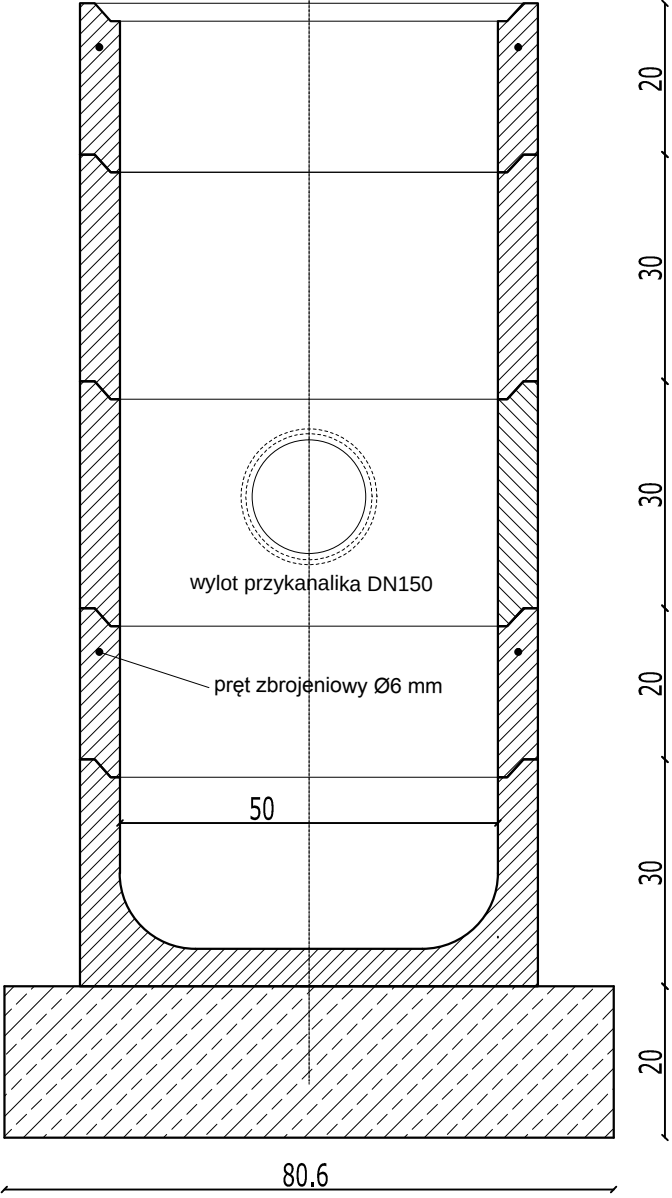

Wpust ściekowy, uliczny, kołnierzowy kl. D400

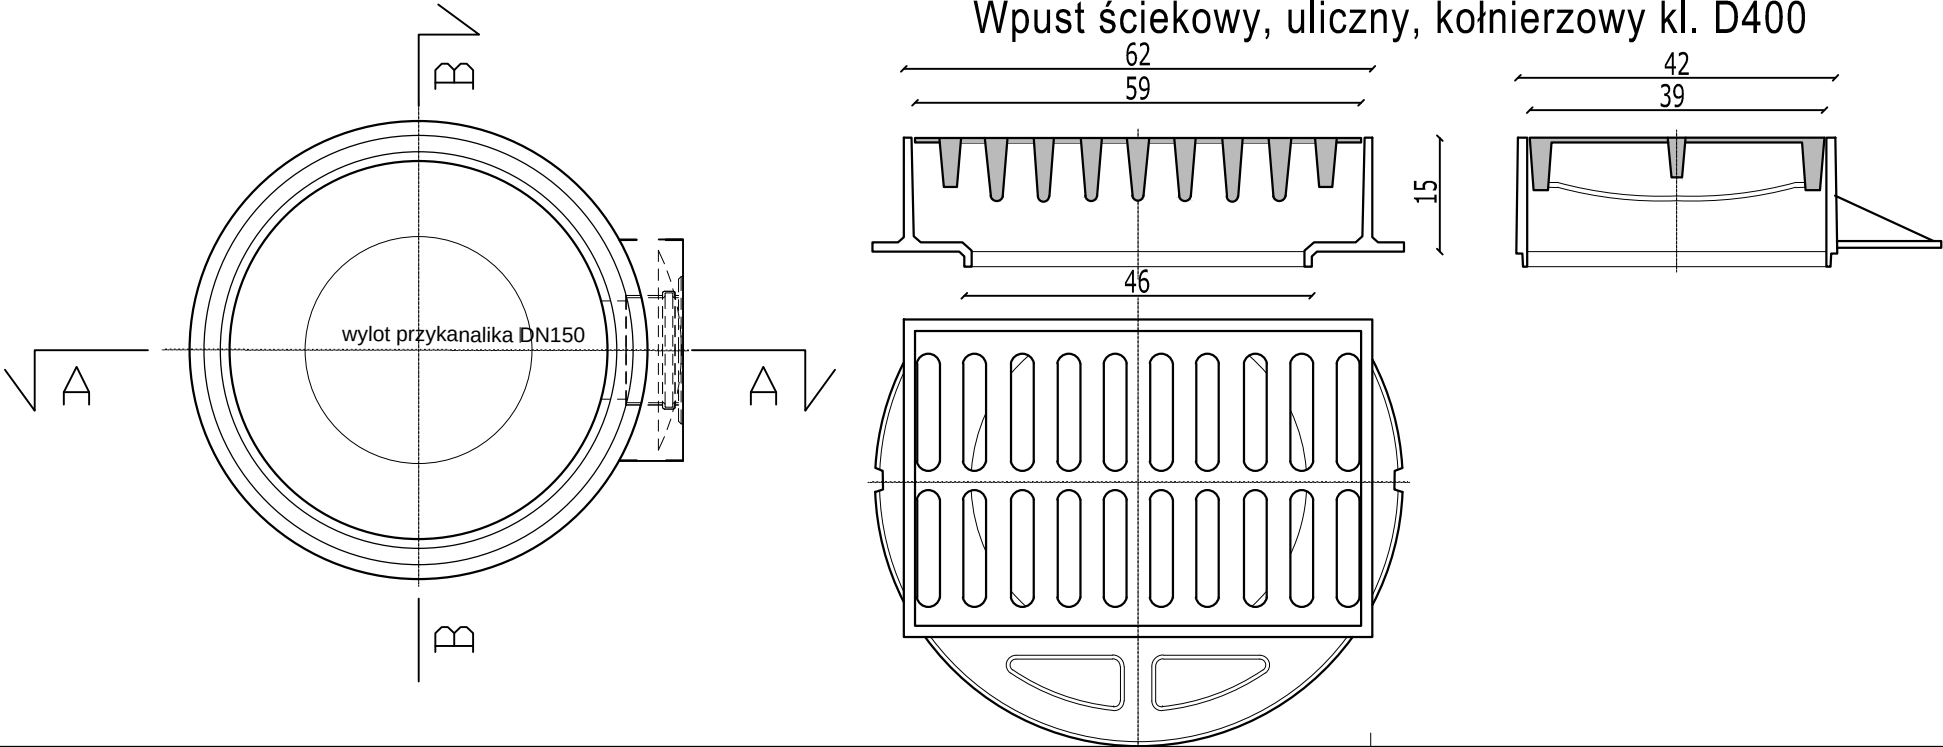

Projekt budowlany (wykonawczy)		Miejski Zarząd Dróg ul. Zamenhofska 2b 63-400 Ostrów Wielkopolski
		PPID Kasalka ul. Staroprzygodzka 25, 63-400 Ostrów Wielkopolski tel. 607 335 657, 505 281 941
	Numer projektu - 484	AutoCAD Civil 3D - 343-45382590, 390-65304897, 388-46619288
	Projektant: mgr inż. Marcin Kasalka WKP/0305/POOD/11	
OPRACOWAŁ		inż. Rafał Bober
		mgr inż. Tomasz Dryjański