


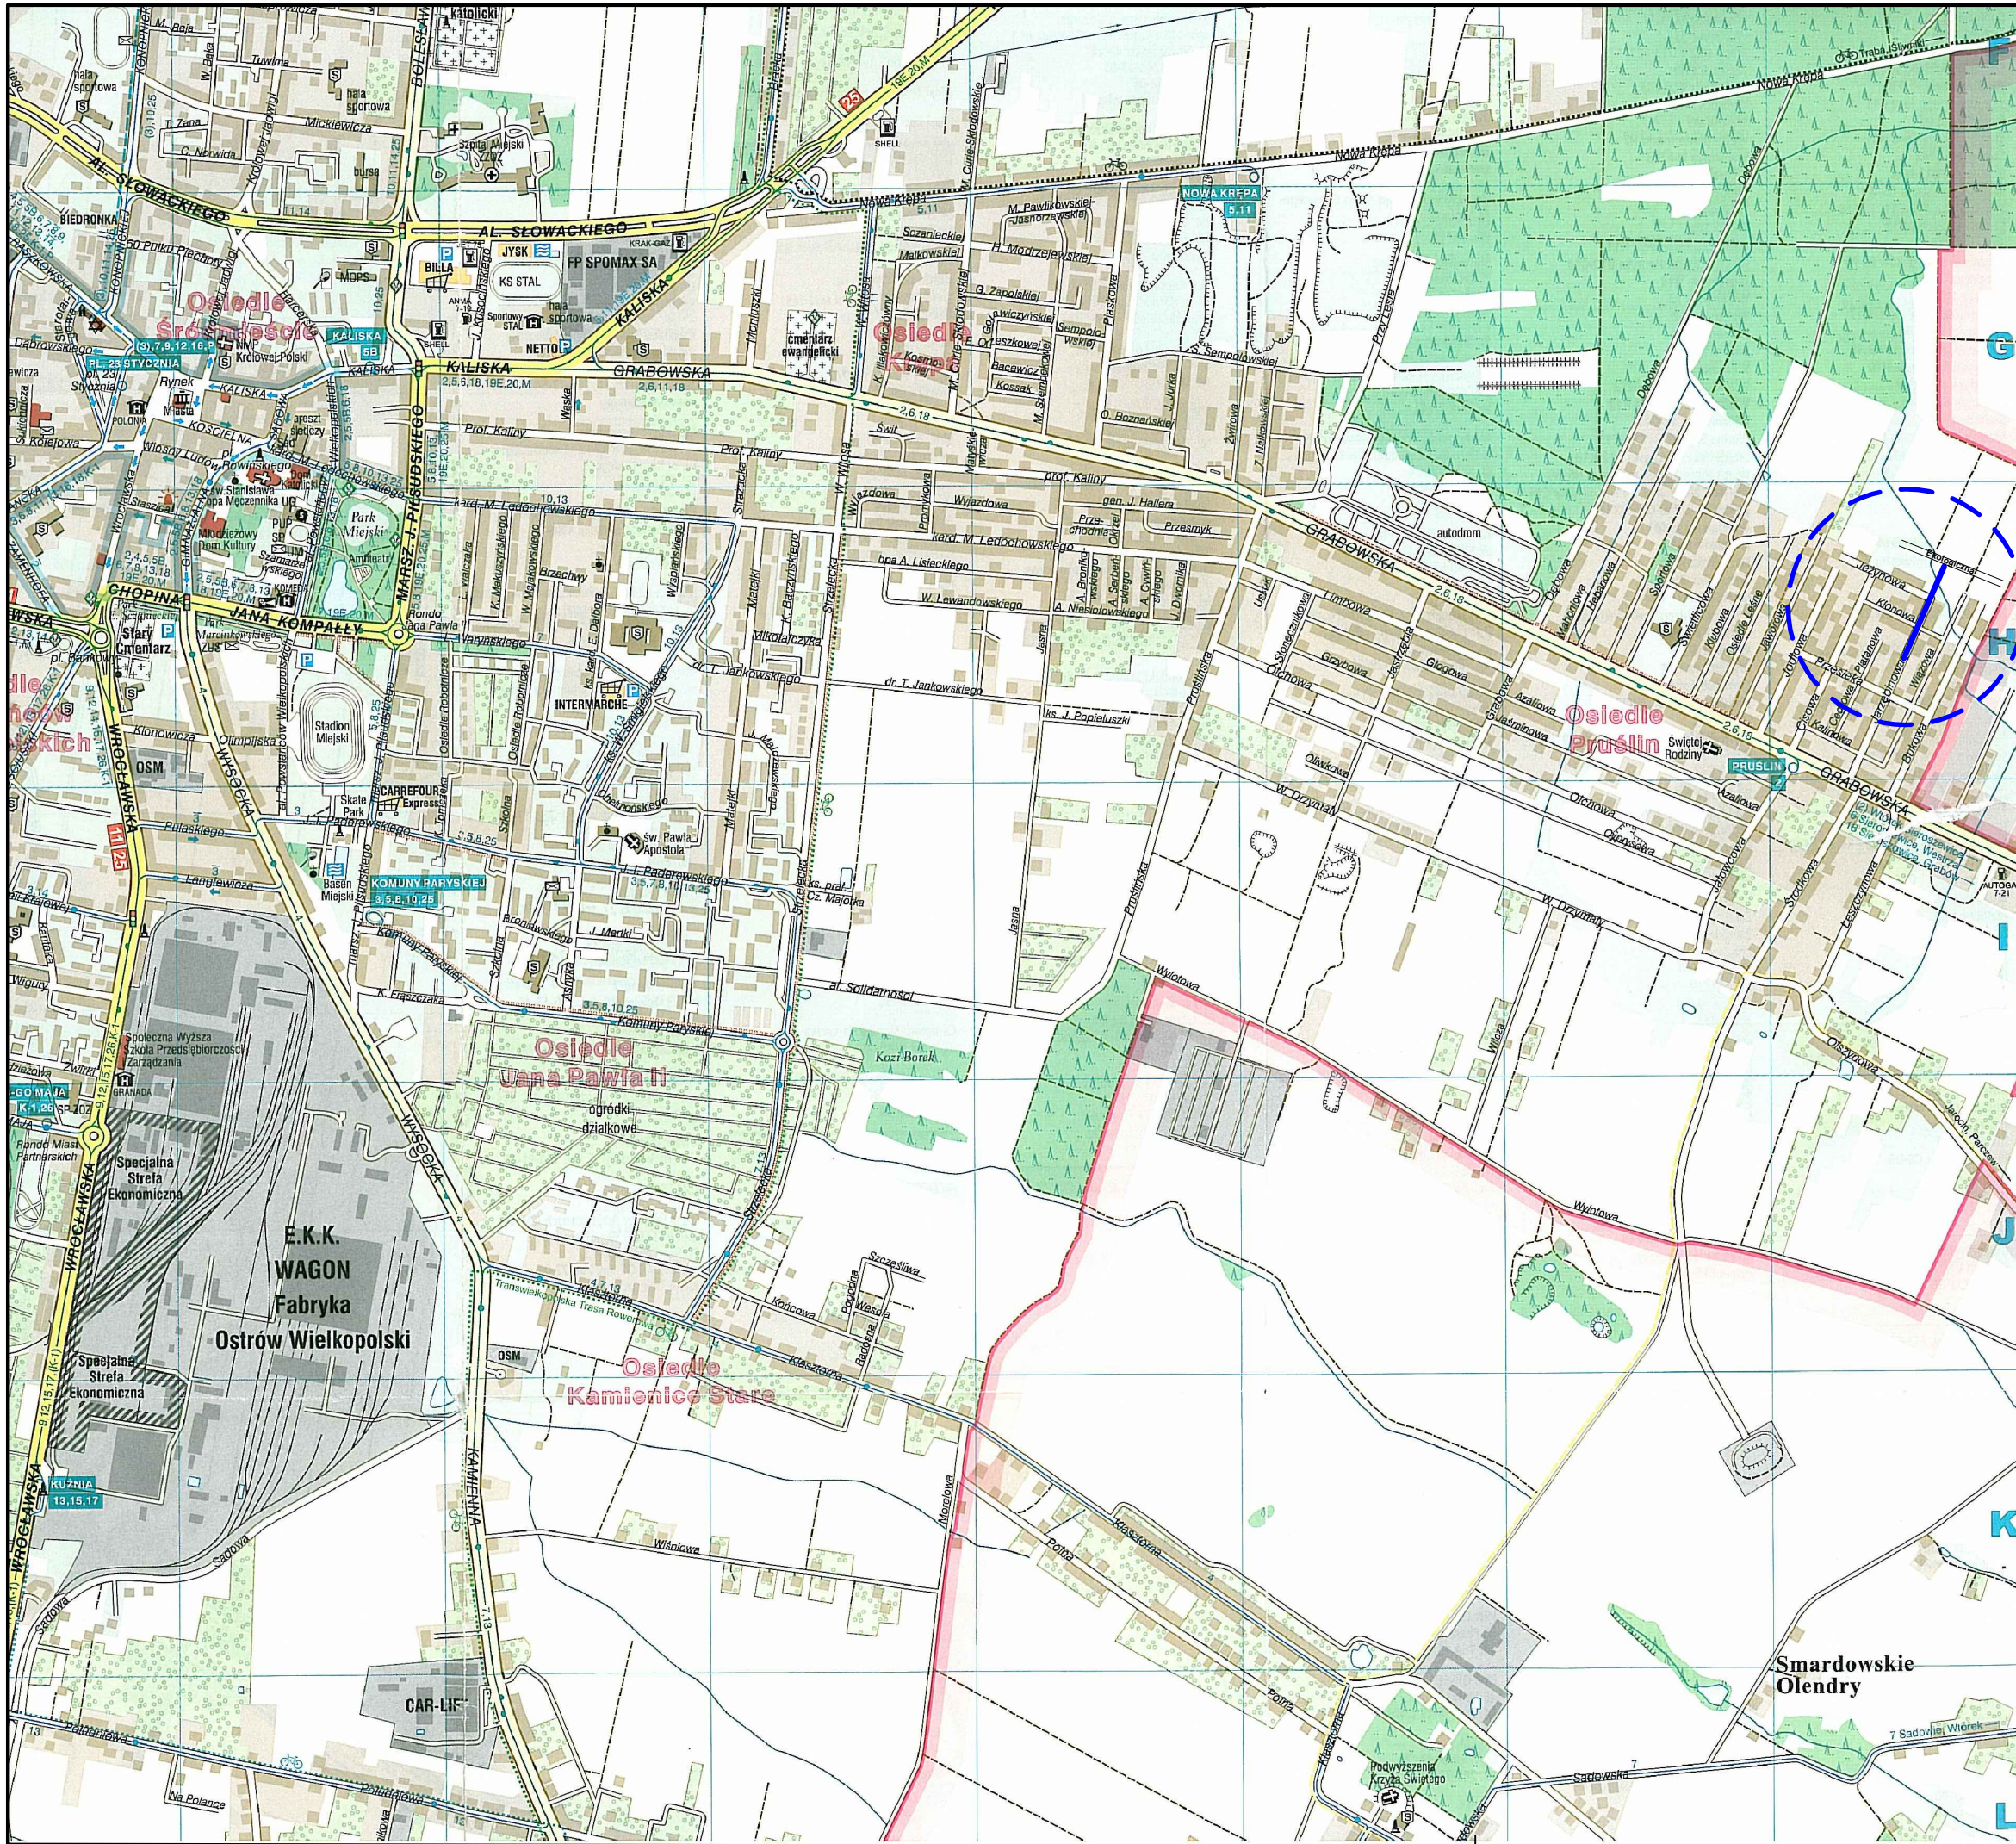

Legenda:

proj. kanał deszczowy ułożony w ulicy Jarzębinowej w Ostrowie Wielkopolskim

Inwestor	Miejski Zarząd Dróg ul. Zamenhofska 2b 63-400 Ostrów Wielkopolski		
	Pracownia Projektowa Infrastruktury Drogowej Marcin Kasalka ul. Staroprzyszłowska 25, 63-400 Ostrów Wielkopolski tel. 607 335 657, 505 281 941		
Numer projektu - 540	AutoCAD Civil 3D - 343-45382590, 390-65304897, 388-46619288		sierpień 2018r.
Projekt budowlany (wykonawczy)	Budowa kanału deszczowego ułożonego w ulicy Jarzębinowej w Ostrowie Wielkopolskim (od pos. nr 103/2 do ul. Ekologicznej)		1.0
	PLAN ORIENTACYJNY		SKALA 1: 14000
	PROJEKTANT	mgr inż. Marcin Kasalka WKP/0305/POOD/11	
	OPRACOWAŁ	mgr inż. Tomasz Dryjański	