
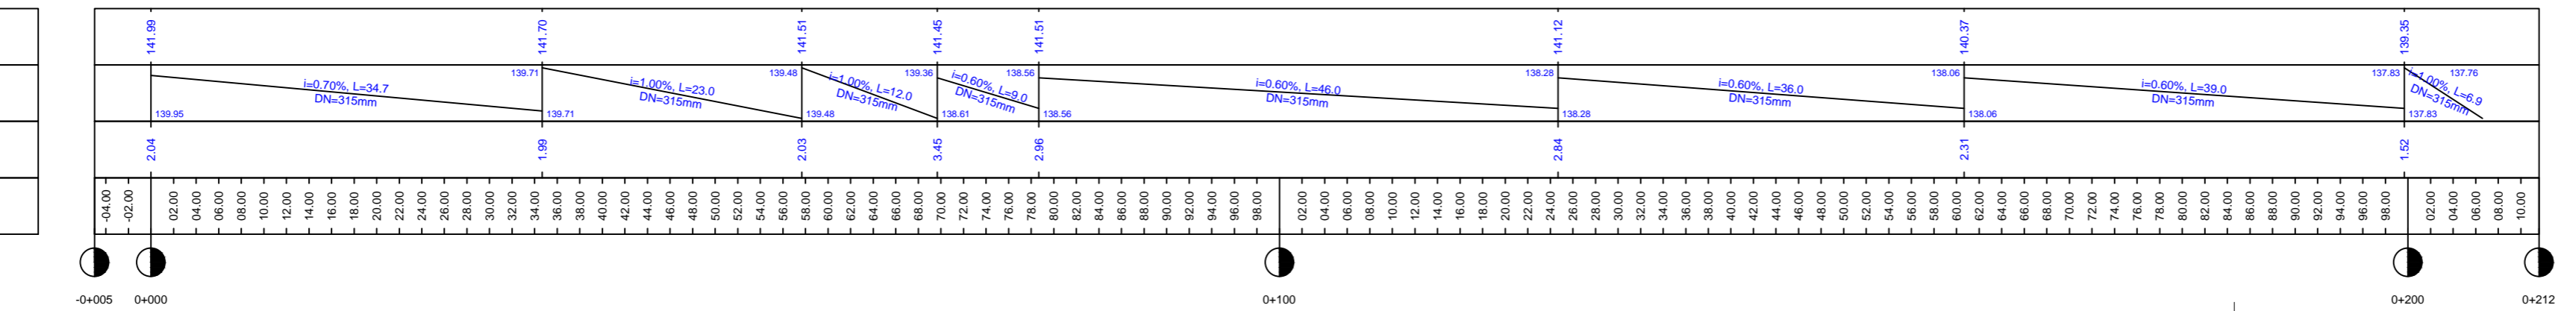


**PROFIL: oś KD - Jarzębinowa**  
Poziom Porównawczy: 130.00 m n.p.m.

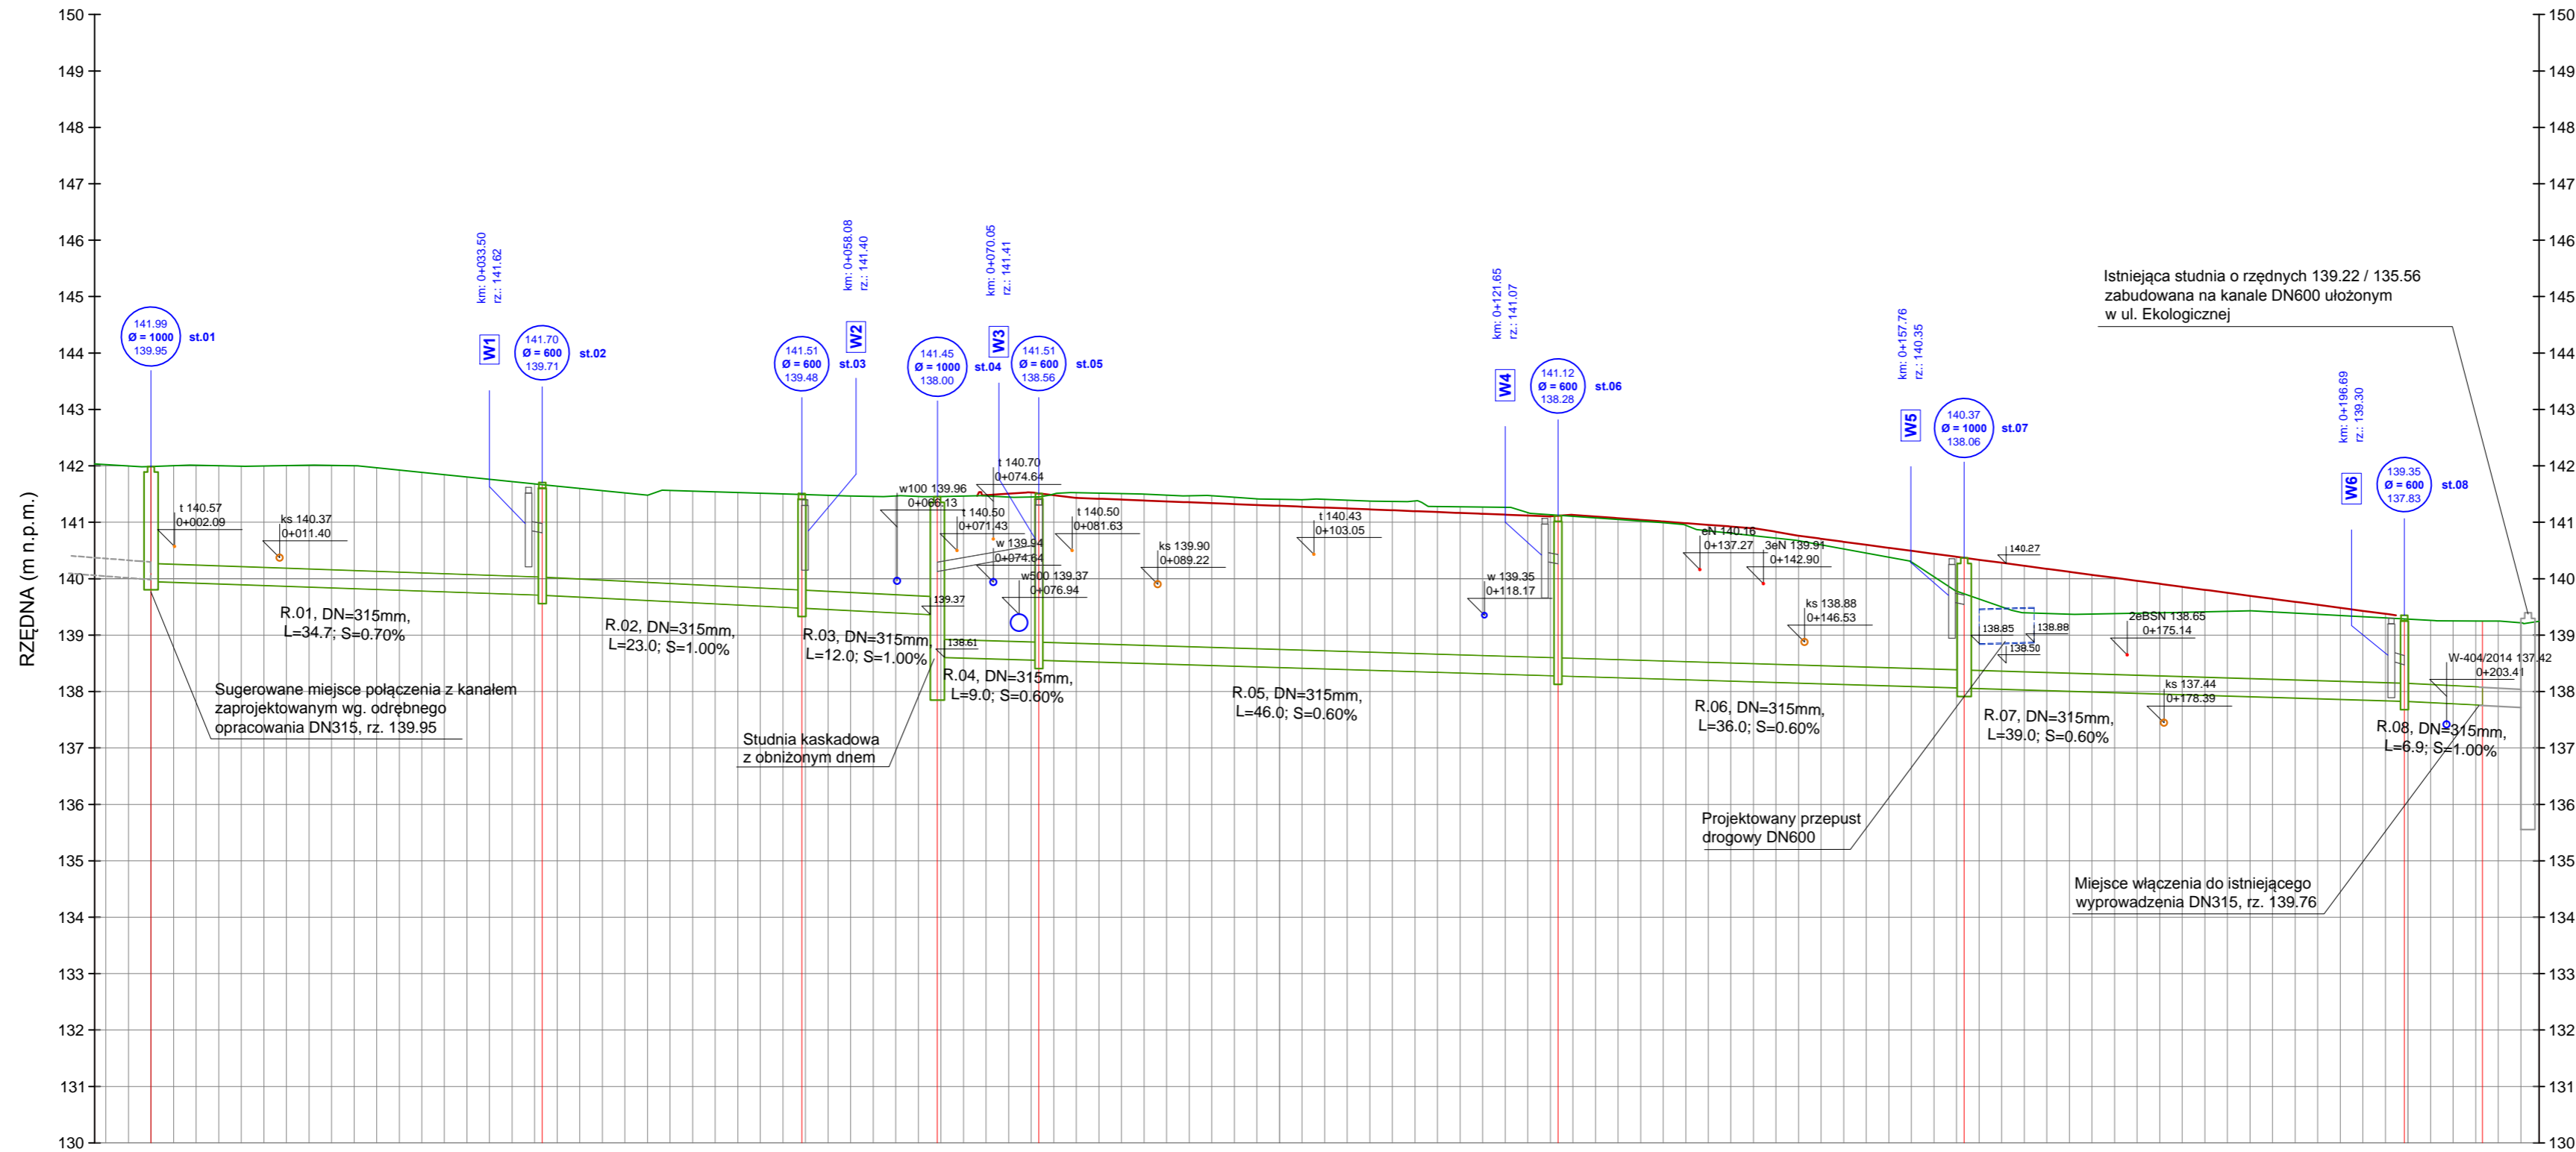

|                        |
|------------------------|
| Proj. rzędne terenu    |
| Kanał deszczowy        |
| Zagłębienie dna kanału |
| Kilometraż             |

- Legenda:**
- projektowana pow. drogi
  - teren istniejący
  - ⊙ opis proj. studni kanalizacyjnych
  - proj. rura i studnia kanału deszczowego
  - opis proj. kanału deszczowego
  - ⊙ istn. infrastruktura - przecięcia z osią sieci

|                                |  |
|--------------------------------|--|
| Inwestor                       | Miejski Zarząd Dróg<br>ul. Zamenhofska 2b<br>63-400 Ostrów Wielkopolski  |
| 2001                           | Pracownia Projektowa Infrastruktury<br>Drogowej Marcin Kasalka<br>ul. Staroprzygodzka 25,<br>63-400 Ostrów Wielkopolski<br>tel. 607 335 657, 505 281 941 |
| Numer projektu - 540           | AutoCAD Civil 3D - 343-45382590, 390-65304897, 388-46619288  |
| Projekt budowlany (wykonawczy) | Budowa kanału deszczowego<br>ulożonego w ulicy Jarzębinowej<br>w Ostrowie Wielkopolskim<br>(od pos. nr 103/2 do ul. Ekologicznej)                        |
| PROJEKTANT                     | mgr inż. Marcin Kasalka<br>WKP/0305/POOD/11  |
| OPRACOWAŁ                      | mgr inż. Tomasz Dryjański  |
|                                | sierpień 2018r.  |
|                                | <b>3.0</b>   |
|                                | SKALA 1: 100/500   |