


SZCZEGÓŁ


Zjazdu indywidualnego do posesji

Opornik betonowy
12x25x100cm

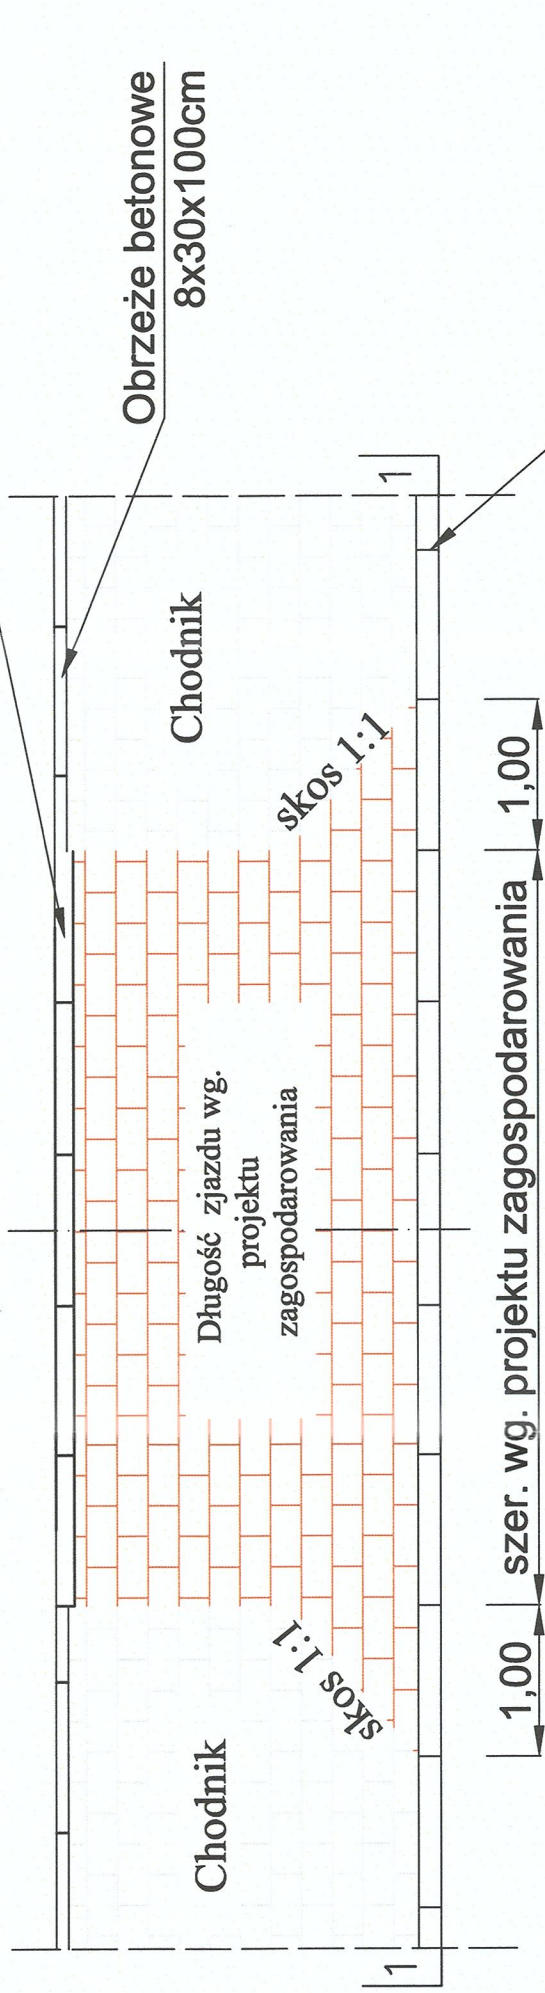

SZCZEGÓŁ

wykonania obniżenia krawężnika - przejście dla pieszych

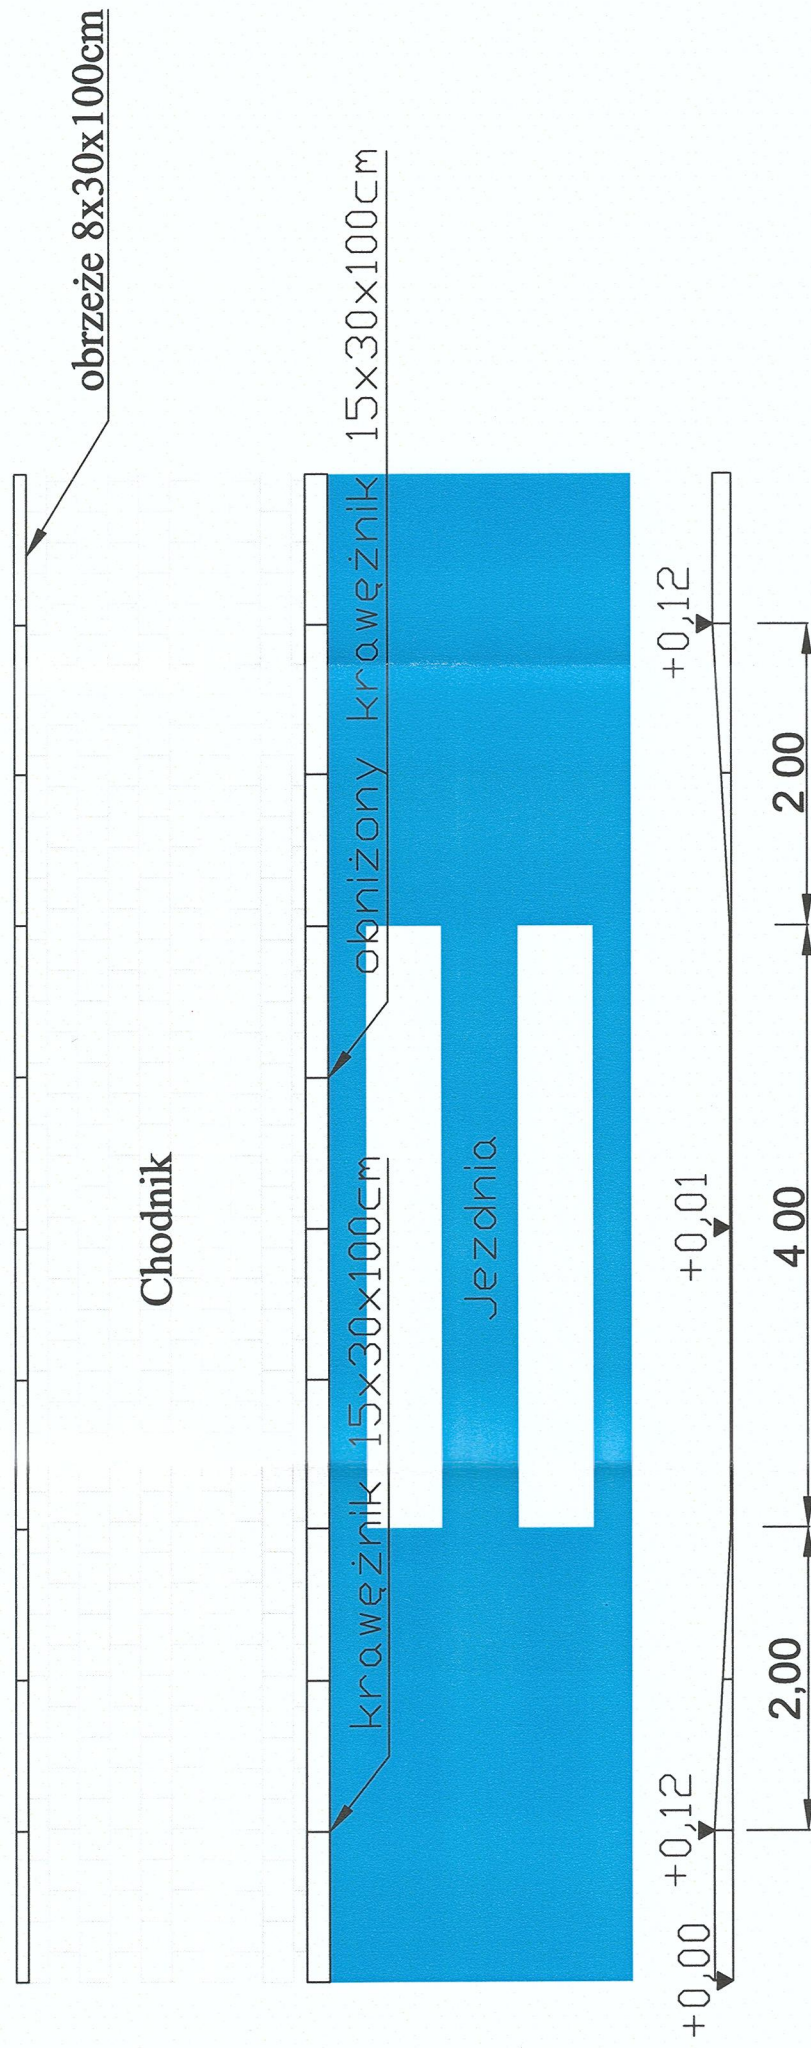

INWESTOR KONIN PRACOWNIA PROJEKTOWA UL.OKOŁNA 6, 62-510 KONIN		IMIE I NAZWISKO inż. Stanisław Wajrak <small>upr. nr GT. 8348/III/377 w specjalności konstrukcyjno-budowlanej</small>	PODPIS
TEMAT: OPRACOWANIE DOKUMENTACJI PROJEKTOWO-KOSZTORYSOWEJ NA DROGOWE ZADANIA INWESTYCYJNE NA TERENIE MIASTA OSTROWA WIELKOPOLSKIEGO - NA ODCINKU OD WIADUKTU PRZY UL. MYLNEJ DO RONDA PRZY UL. ŻEBCOWSKIEJ I BUDOWLANYCH	INWESTOR: MIEJSKI ZARZĄD DRÓG W OSTROWIE WIELKOPOLSKIM	inż. Artur Szymczak <small>WKP/0065/PWOD/05 w specjalności drogowej</small>	
BRANŻA: DROGOWA			
TREŚĆ RYSUNKU: Szczegół zjazd indywidualny i przejście dla pieszych			
DATA: 2018	SKALA: 1 : 50		NR RYSUNKU NR ARKUSZA 4.2