




PRZEKRÓJ 1 - 1

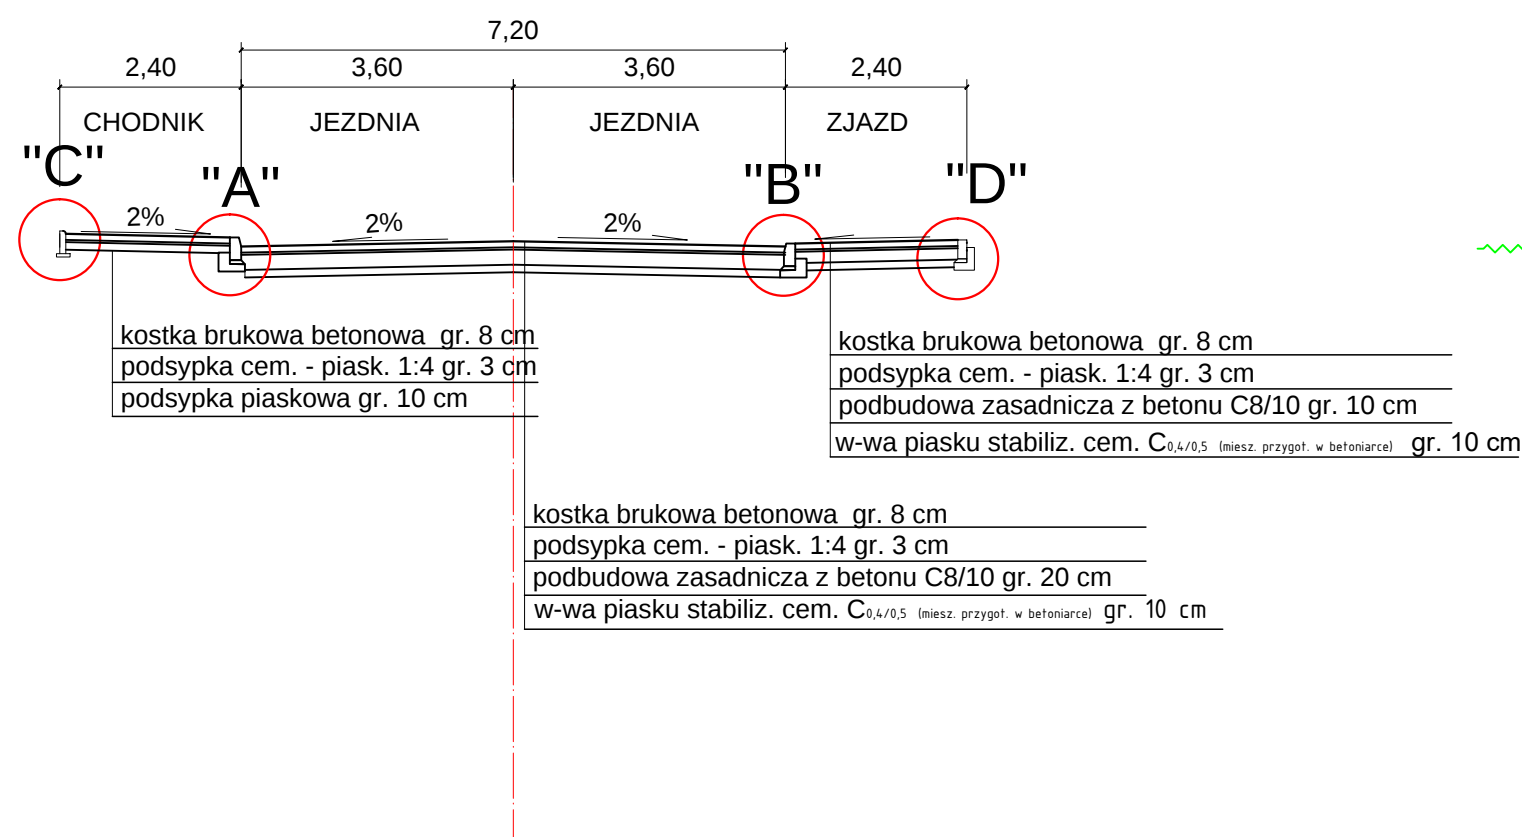


PRZEKRÓJ 3 - 3

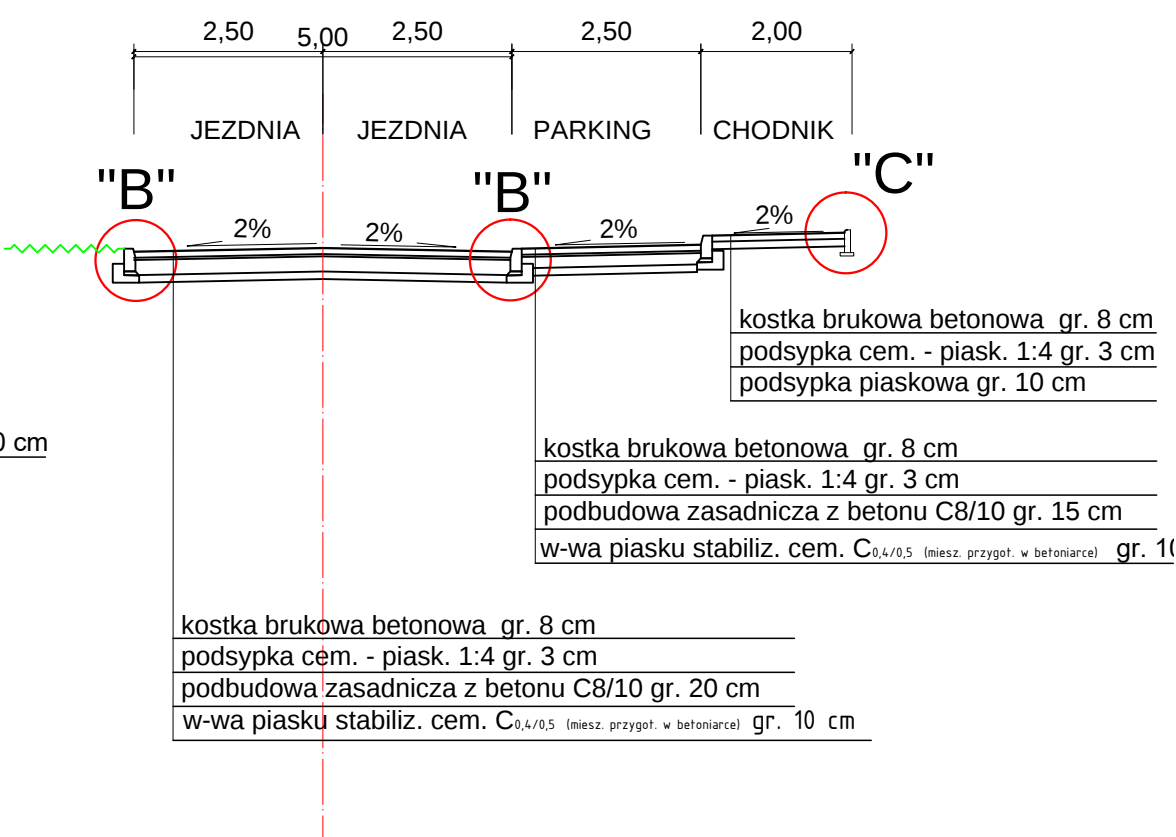

PRZEKRÓJ 2 - 2

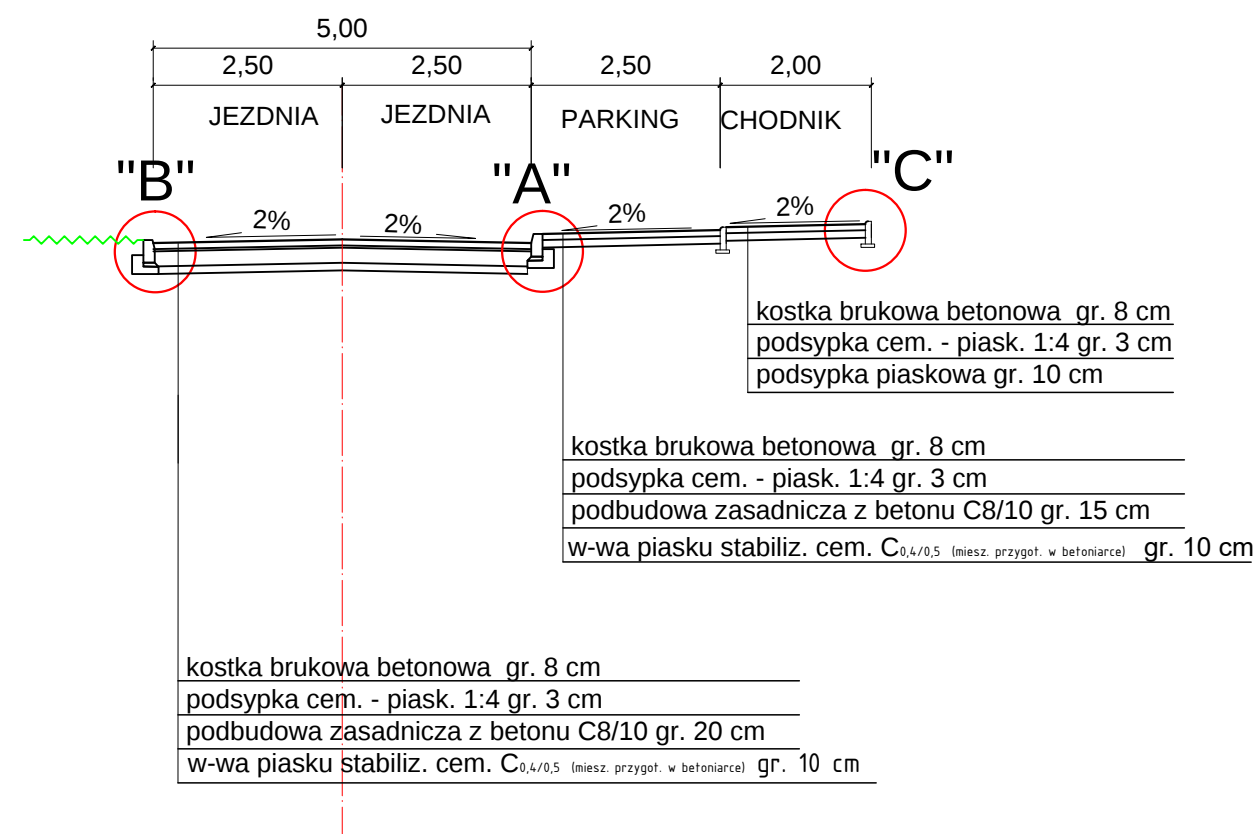

PRZEKRÓJ 4 - 4

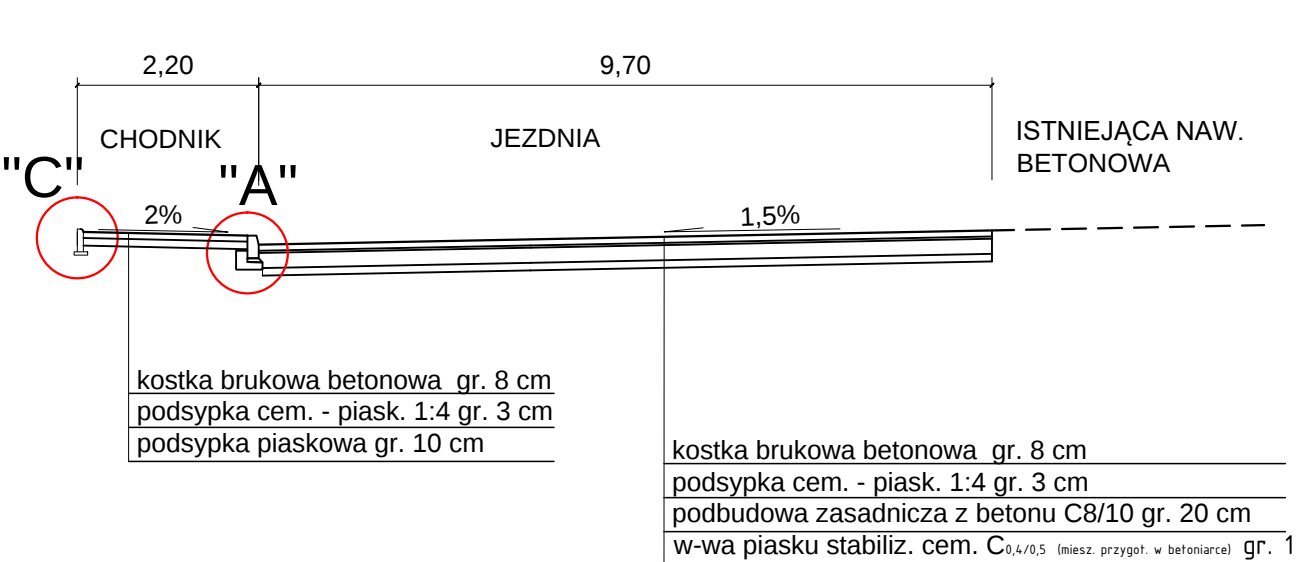

PRZETWÓRZENIA				
TYTUŁ RYSUNKU:				
TEMAT:	Przebudowa ul. Dembińskiego w Ostrowie Wielkopolskim			
LOKALIZACJA:	obręb ewid. 0045 Ostrów Wielkopolski dz. nr 165, obręb ewid. 0042 Ostrów Wielkopolski dz. nr 41/2, 42/37.			
INWESTOR:	Miejski Zarząd Dróg w Ostrowie Wielkopolskim ul. Zamenhofa 2B 63-400 Ostrów Wielkopolski	BRANŻA:	DROGOWA	
PROJEKTANT:	mgr inż. Paweł Urbański	NR UPRAWNIENI:	UAN 7342-42/91	DATA: maj 2018
		NR PRZYN. DO IZBY:	WKP/BD/5341/01	PODPIS: