SZCZEGÓŁ "A"

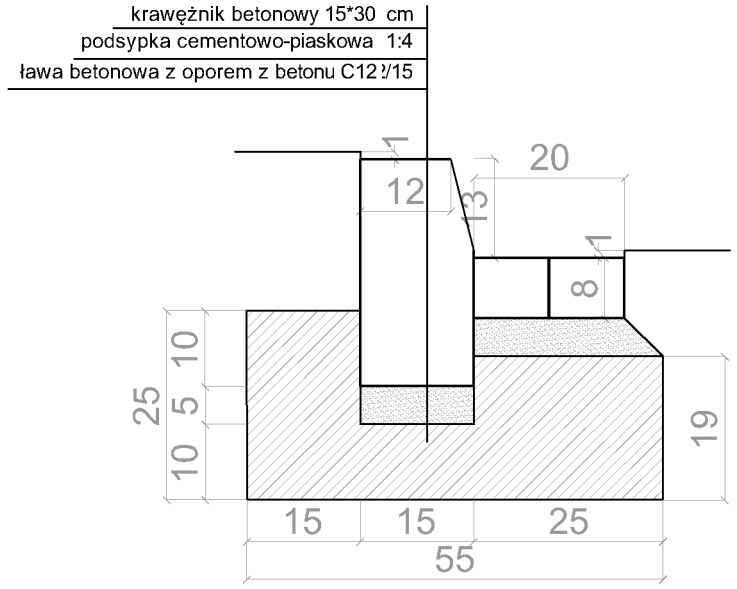

SZCZEGÓŁ "B"

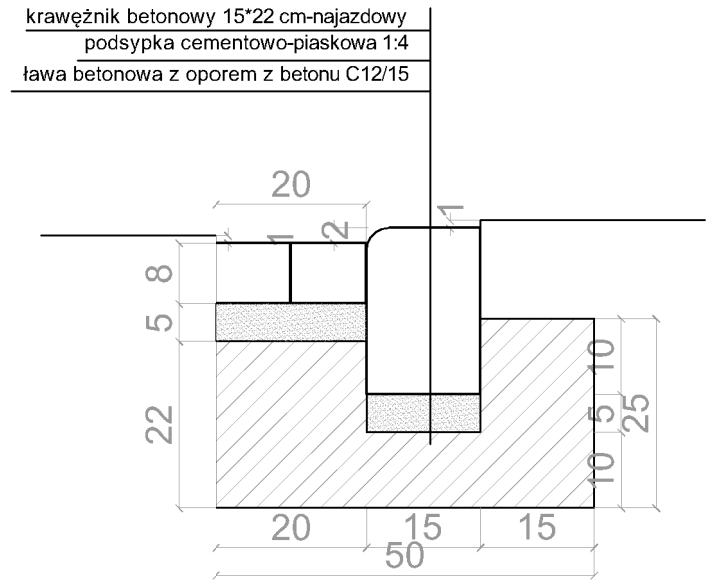

SZCZEGÓŁ "C"

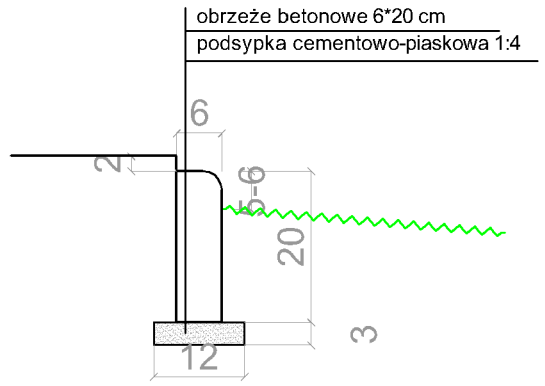

SZCZEGÓŁ "D"

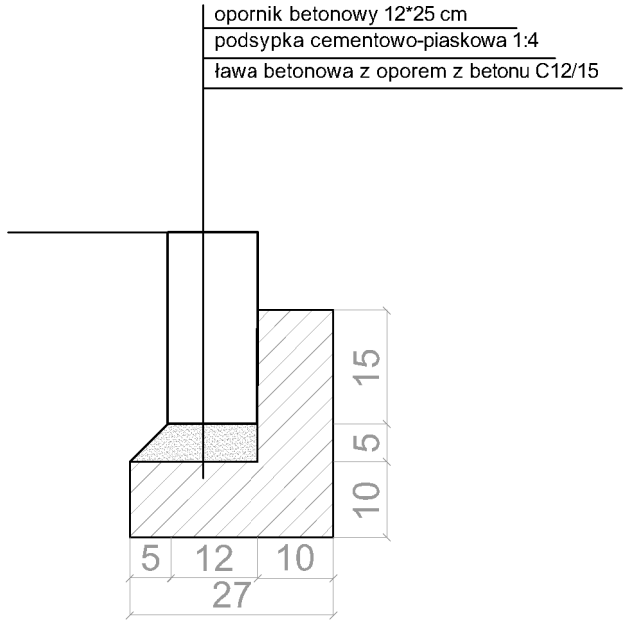

TYTUŁ RYSUNKU:	SZCZEGÓŁY KONSTRUKCYJNE				
TEMAT:	Przebudowa ul. Dembińskiego w OstrowieWielkopolskim				
LOKALIZACJA:	obręb ewid. 0045 Ostrów Wielkopolski dz. nr 165, obręb ewid. 0042 Ostrów Wielkopolski dz. nr 41/2, 42/37.				
INWESTOR:	Miejski Zarząd Dróg w Ostrowie Wielkopolskim ul. Zamenhofa 2B 63-400 Ostrów Wielkopolski	BRANŻA: DROGOWA		DATA: maj 2018	SKALA: 1:10
PROJEKTANT:	mgr inż. Paweł Urbański	NR UPRAWNIEŃ: UAN 7342-42/91	NR PRZYN. DO IZBY: WKP/BD/5341/01	PODPIS:	NR RYS: 5