

LEGENDA	
	proj. kanalizacja deszczowa
	proj. studnie kanalizacyjne
	teren istniejący
	os. projektowanej jezdni

Projekt jest chroniony Prawem Autorskim (Dz. U. 94,24,83). Wszystkie informacje zawarte w tym projekcie (rysunki i opis) stanowią własność intelektualną firmy "eMWu KAROLAK" i nie wolno ich użyć ponownie i reprodukowac bez zgody wyżej wymienionej firmy.

	003		
	002		
001	Projekt budowlany	12.09.2019 r.	
Nr wydania:	Temat:	Data:	
Pracownia projektowa:		eMWu KAROLAK	
63-400 Ostrów Wlkp., ul. Dworcowa 1			

Klient:	MIEJSKI ZARZĄD DRÓG ul. Zamenhofa 2b, 63-400 Ostrów Wielkopolski
Projekt:	Budowa kanalizacji deszczowej na ul. Przyjacielskiej w Ostrowie Wielkopolskim
Faza/Temat:	PROFILE PODŁUŻNE - KANALIZACJA DESZCZOWA


IMIĘ I NAZWISKO PROJEKTANTA:	UPRAWNIENIA:	PODPIS:
inż. Piotr Wawrzycki		
Główny projektant:		
mgr inż. Mirosław Karolak	WKP/0100/POOD/09	
Sprawdzający		

Sporządzono w oparciu o: ALLPLAN FT v. 2006

Branża:	SANITARNA	Nr projektu:	182
Data:	WRZESIEŃ 2019	Nr rysunku:	002-5
Skala:	1:100 / 1:500		


w/s = 297,0 / 970,0 [0,29m2]

Allplan 2006

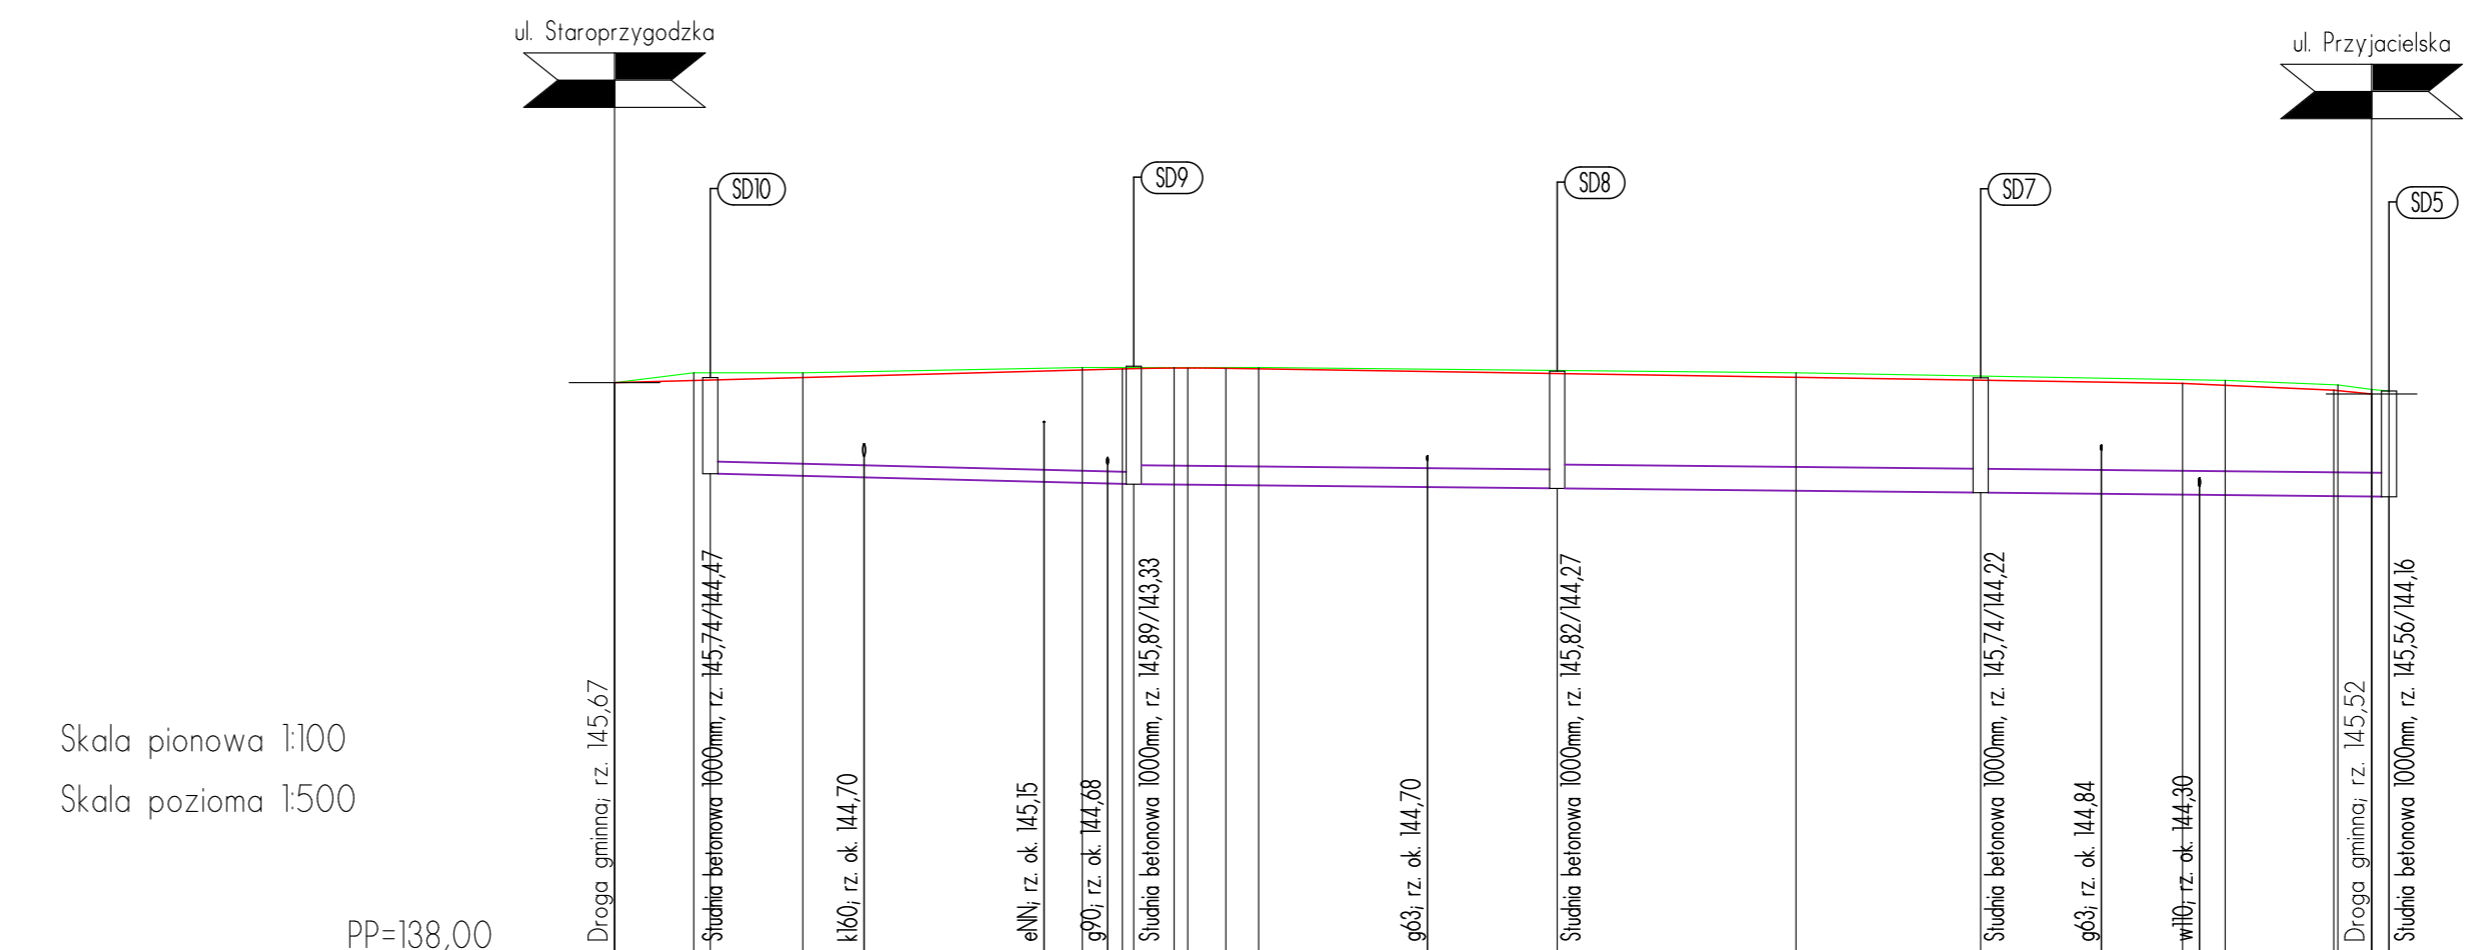

Skala pionowa 1:100
Skala pozioma 1:500
PP=138,00

SPADEK KANAŁU, ODLEGŁOŚCI	L=28,00m	L=28,00m	L=28,00m	L=27,00m
MATERIAŁ, ŚREDNICA	PVC-U Ø160	PVC-U Ø250	PVC-U Ø315	
RZĘDNE DNA KANAŁU	-144,47	-144,33	-144,27	-144,22
ZAGŁĘBIENIE DNA KANAŁU	-1,27	-1,56	-1,55	-1,52
RZĘDNE NIWELETY	145,67	145,74	145,74	145,66
ELEMENTY NIWELETY	I=0,54%	I=-0,32%	I=-0,90%	I=-0,20%
RZĘDNE TERENU	145,67	145,80	145,80	145,70
ELEMENTY TRASY W PLANIE	L=33,58m	L=63,26m	L=10,00m	L=2,00m
ODLEGŁOŚCI	0,00	5,24	12,45	78,12
KILOMETRY I HEKTOMETRY	0+00	0+52	0+124	0+182

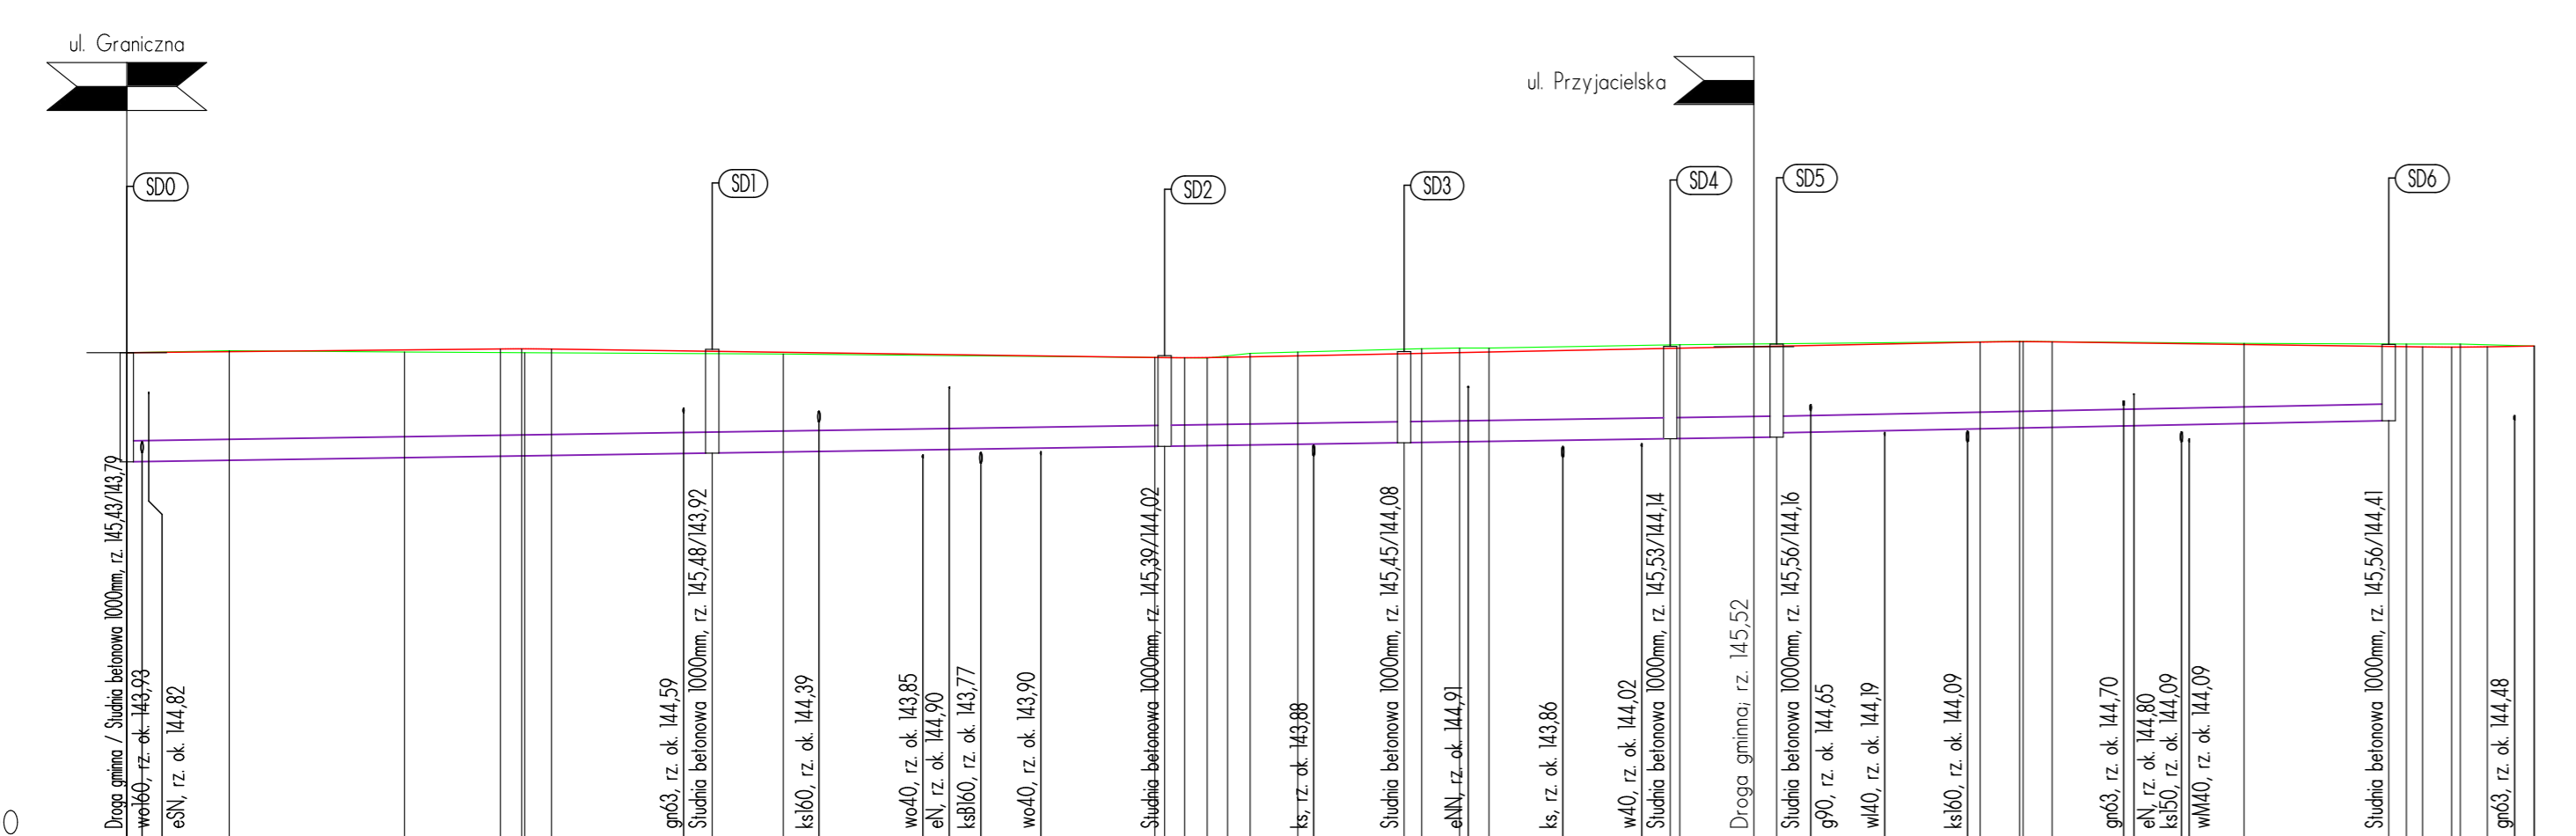

Skala pionowa 1:100
Skala pozioma 1:500
PP=138,00

SPADEK KANAŁU, ODLEGŁOŚCI	L=44,00m	L=34,00m	L=18,00m	L=20,00m	L=8,00m	L=46,00m
MATERIAŁ, ŚREDNICA	PVC-U Ø315					
RZĘDNE DNA KANAŁU	-143,79	-143,92	-144,02	-144,08	-144,14	-144,16
ZAGŁĘBIENIE DNA KANAŁU	-1,64	-1,56	-1,37	-1,37	-1,39	-1,40
RZĘDNE NIWELETY	145,43	145,45	145,47	145,49	145,51	145,53
ELEMENTY NIWELETY	I=0,20%	I=-0,28%	I=0,40%	I=-0,27%	I=0,34%	I=0,34%
RZĘDNE TERENU	145,43	145,44	145,41	145,49	145,50	145,55
ELEMENTY TRASY W PLANIE	L=28,08m	L=45,35m	L=56,56m	L=27,84m	L=5,96m	L=49,77m
ODLEGŁOŚCI	0,00	7,70	20,87	28,08	29,68	30,00
KILOMETRY I HEKTOMETRY	0+00	0+08	0+29	0+37	0+45	0+94