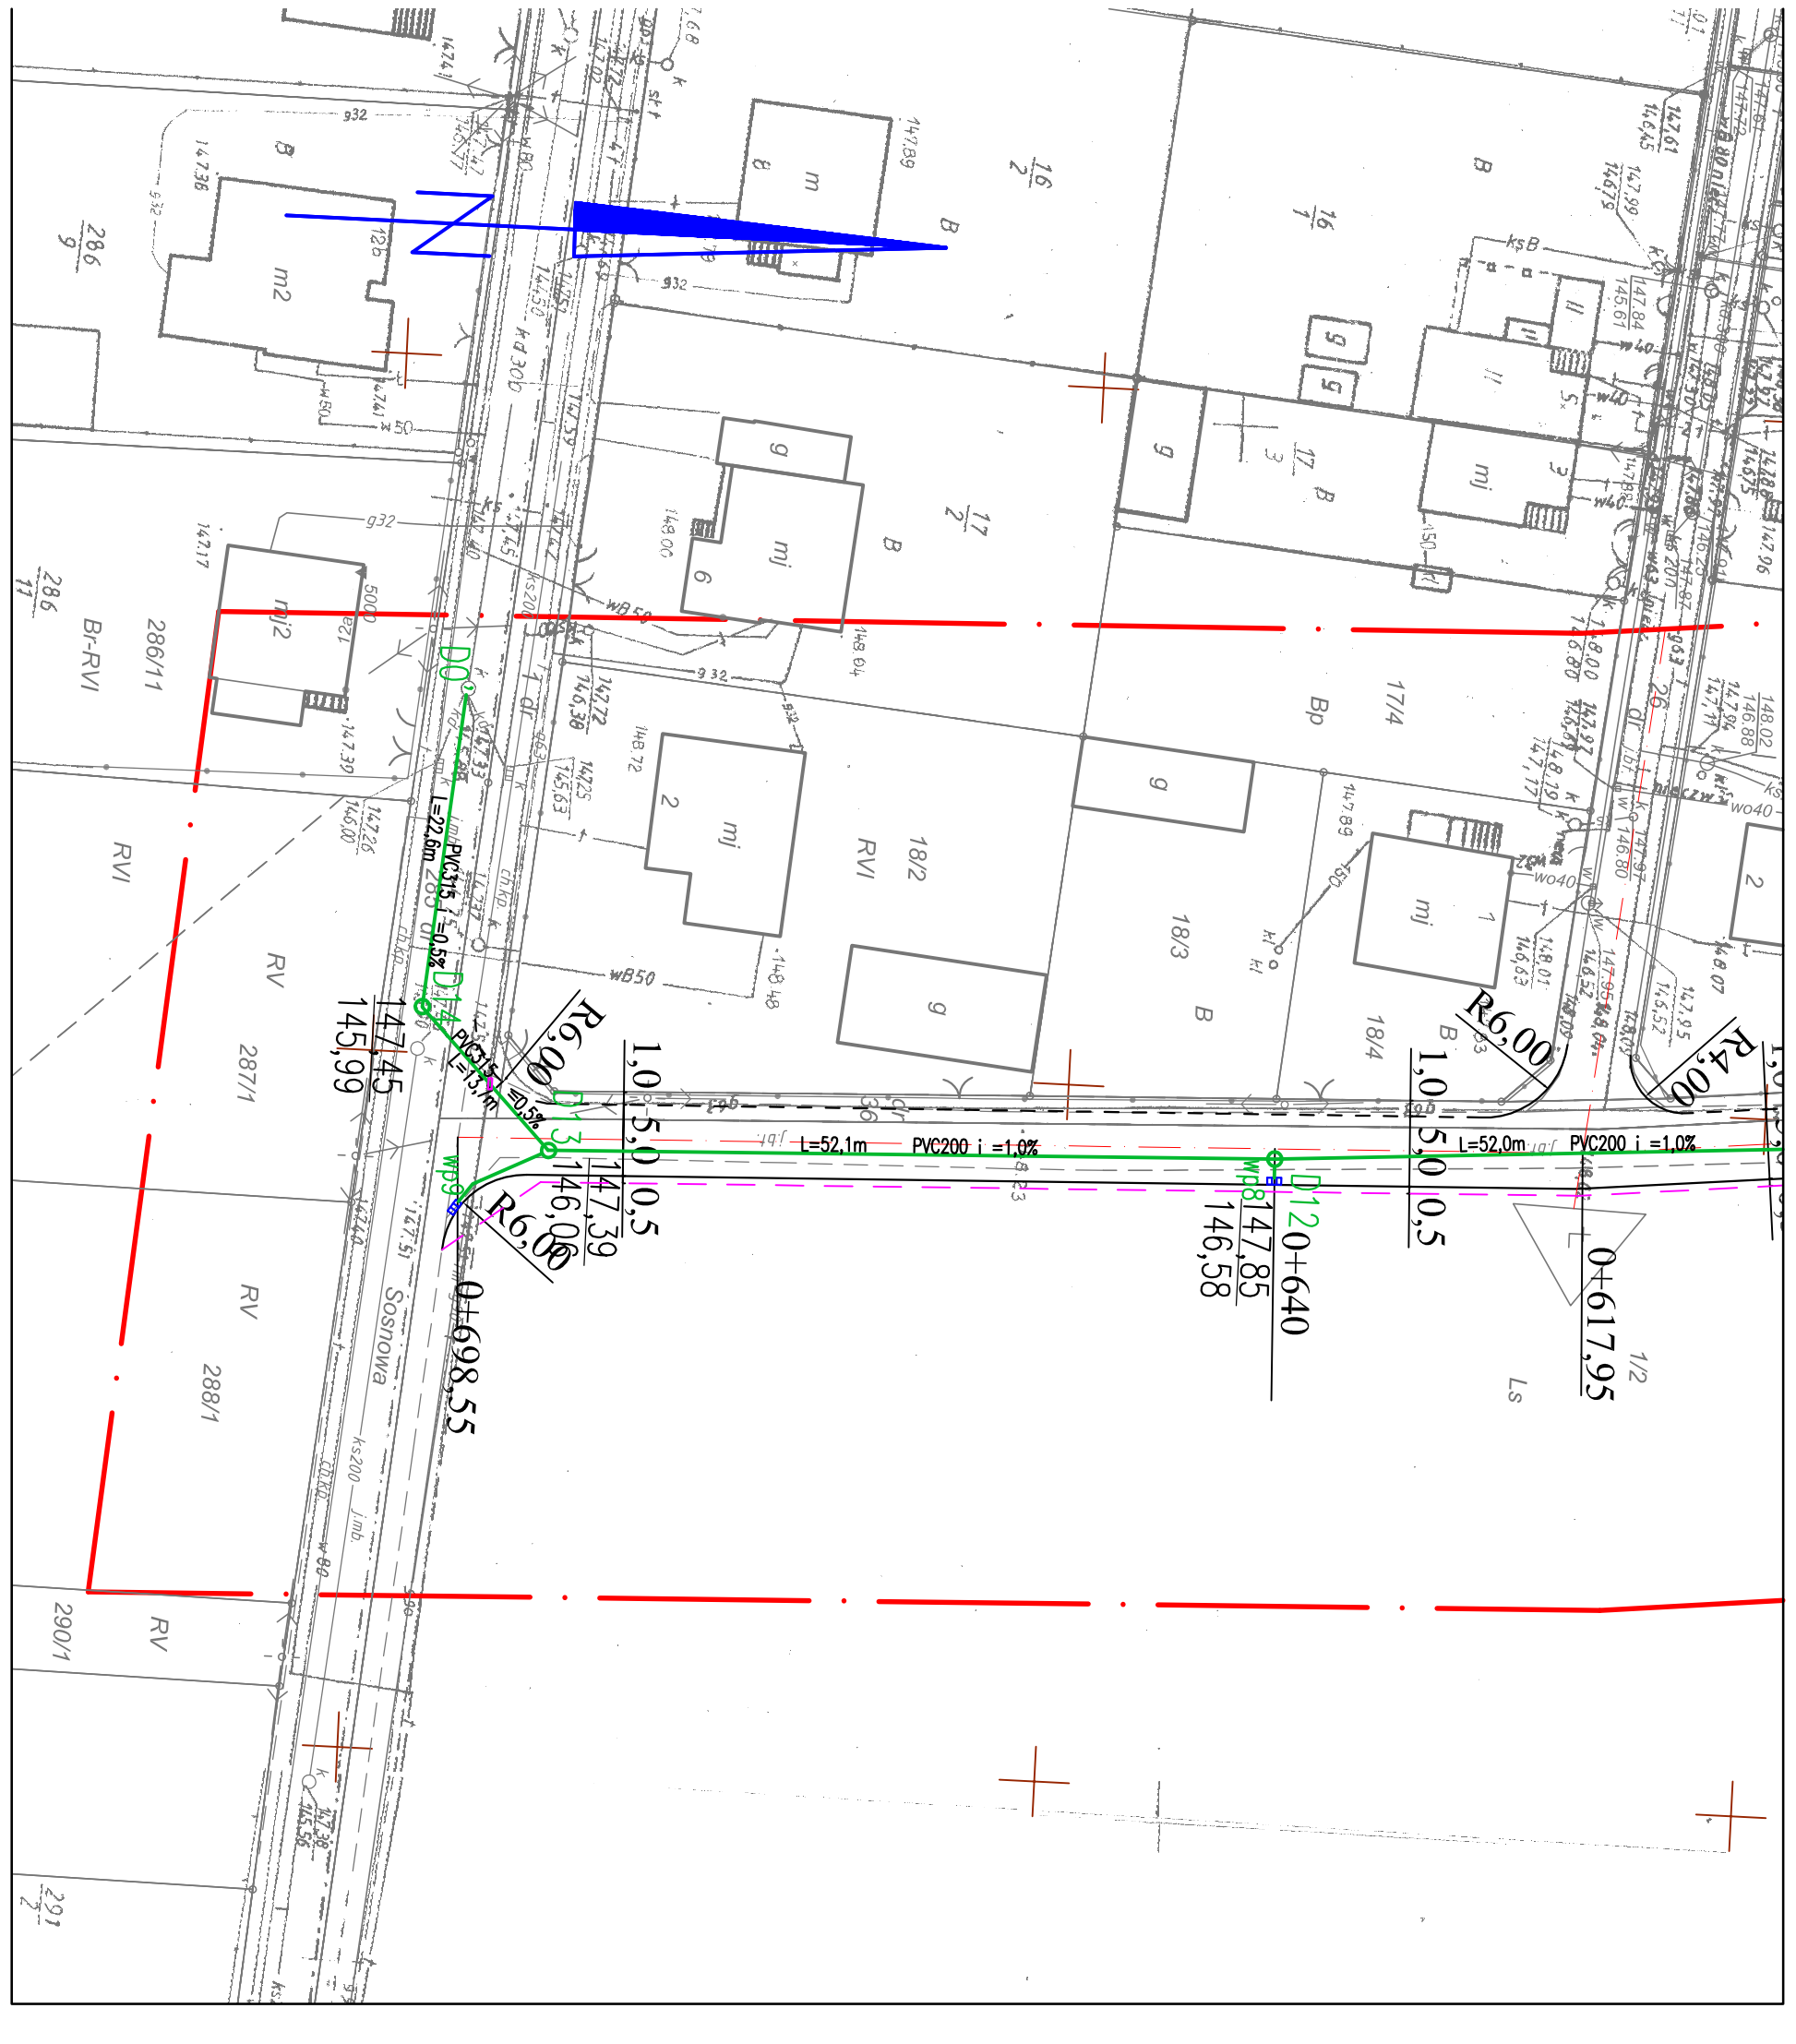

MAPA DO CELÓW PROJEKTOWYCH

SKALA 1:500

Województwo: wielkopolskie
Powiat: ostrowski
Jednostka ewidencyjna: 301701_1, Ostrów Wielkopolski - miasto
(identyfikator, nazwa) 301705_2, Przygodzice - obszar wiejski
Obręb ewidencyjny: 301701_1.0147, Ostrów Wielkopolski
(identyfikator, nazwa obrębu) 301701_1.0149, Ostrów Wielkopolski
301705_2.0007, Janków Przygodzki
Oznaczenie kancelaryjne zgłoszenia pracy geodezyjnej: GGO.6640.993.2016
Numer księgi robót wykonawcy: 80g/2016
Nazwa układu współrzędnych prostokątnych płaskich: "2000" strefa 6
Nazwa układu wysokości: "Amsterdam"
Siatka krzyży w układzie "2000" strefa 6:
Obszar aktualizacji:
Ostrów Wielkopolski, dnia: 22 września 2016r.

WYKONAWCA

GEODEZJA
ul. Powstania Listopadowego 16
63-400 Ostrów Wielkopolski
tel. 503-72-74-62
NIP:622-228-87-95 R-N: 300143747

GEODETA UPRAWNIONY
mgr inż. Maciej Kłakulak
upr. zaw. nr 10667
tel. 503 72 74 62

klauzula PODGiK

Poświadcza się, że niniejszy dokument został opracowany w wyniku prac geodezyjnych i kartograficznych, których rezultaty zawiera operat techniczny wpisany do ewidencji materiałów państwowego zasobu geodezyjnego i kartograficznego

STAROSTA OSTROWSKI
(Organ prowadzący państwowy zasób geodezyjny i kartograficzny)
P.3017.20[illegible]16.3857.5
(Identyfikator ewidencyjny nadany przez ośrodek dokumentacji geodezyjnej i kartograficznej)
09.11.2016
(Data wpisania operatu technicznego do ewidencji materiałów państwowego zasobu geodezyjnego i kartograficznego)
Z up. STAROSTY
Kierownik
Powiatowego Ośrodka Dokumentacji
Geodezyjnej i Kartograficznej
Renata Stasik
(imię, nazwisko i podpis osoby reprezentującej organ)

RYSUNEK POGLĄDOWY UKŁADU MAP

MAPA 3/3

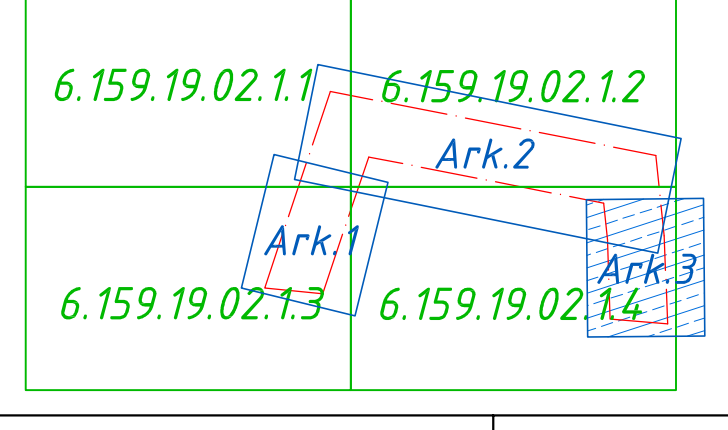

Informacje o służebnościach gruntowych mających wpływ na zagospodarowanie gruntów, zlokalizowanych w granicach projektowanej inwestycji: nie badano.

GEODEZJA
geodezja@geodezjastrow.pl
tel. 503 727 462

LEGENDA:

- WPUST DESZCZOWY
- WPUST DESZCZOWY PODKRAWĘŻNIKOWY
- KANALIZACJA DESZCZOWA

TYTUŁ RYSUNKU:	PZT - KANALIZACJA DESZCZOWA				
TEMAT:	Budowa kanalizacji deszczowej oraz ciągu pieszo-jezdnego na ul. Świerkowej w Ostrowie Wielkopolskim				
LOKALIZACJA:	Obręb nr 0147 Ostrów Wlkp. dz. nr 36,26, 25, 37, 1; obręb 0145 Ostrów Wlkp. dz. nr 2/4, 2/3; obręb 0149 dz. nr 1/, obręb 0007 Janków Przyg. dz. 285				
INWESTOR:	Miejski Zarząd Dróg w Ostrowie Wielkopolskim ul. Zamenhofa 2B 63-400 Ostrów Wielkopolski	BRANŻA: SANITARNA		DATA: PAŹDZIERNIK 2016	SKALA: 1:500
PROJEKTANT:	mgr inż. Gabriela Andraka specj. instal.	NR UPRAWNIEŃ: 300/DOŚ/11	NR PROFIL. DO IZBY: DOŚ/IS/0037/11	PODPIS:	NR RYS: S03
SPRAWDZAJĄCY	mgr inż. Wiesław Wenc specj. instal.-inż.	NR UPRAWNIEŃ: UAN. 7342-112/92	NR PROFIL. DO IZBY: WKP/IS/5468/01	PODPIS:	