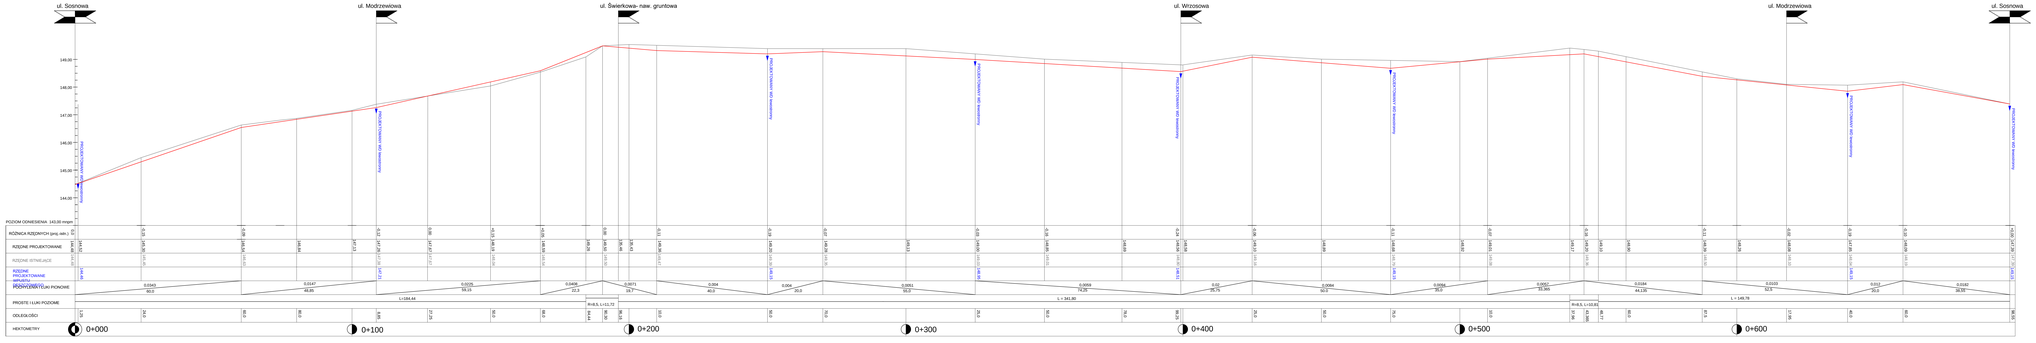

PROFIL PODŁUŻNY

Budowa ciągu pieszo-jezdnego na ul. Świerkowej w Ostrowie Wielkopolskim

Obręb nr 0147 Ostrów Wlkp. dz. nr 36,26, 25, 37, 1 obręb 0145 Ostrów Wlkp. dz. nr 24, 23; obręb 0149 dz. nr 1/2

Miejski Zarząd Dróg w Ostrowie Wielkopolskim ul. Kościuszki 5 63-400 Ostrów Wielkopolski	DROGOWA	Luty 2017	1:50/500	
mgr inż. Paweł Urbański	UAN 7342-42/91, WKP/BO/53/4/15			3