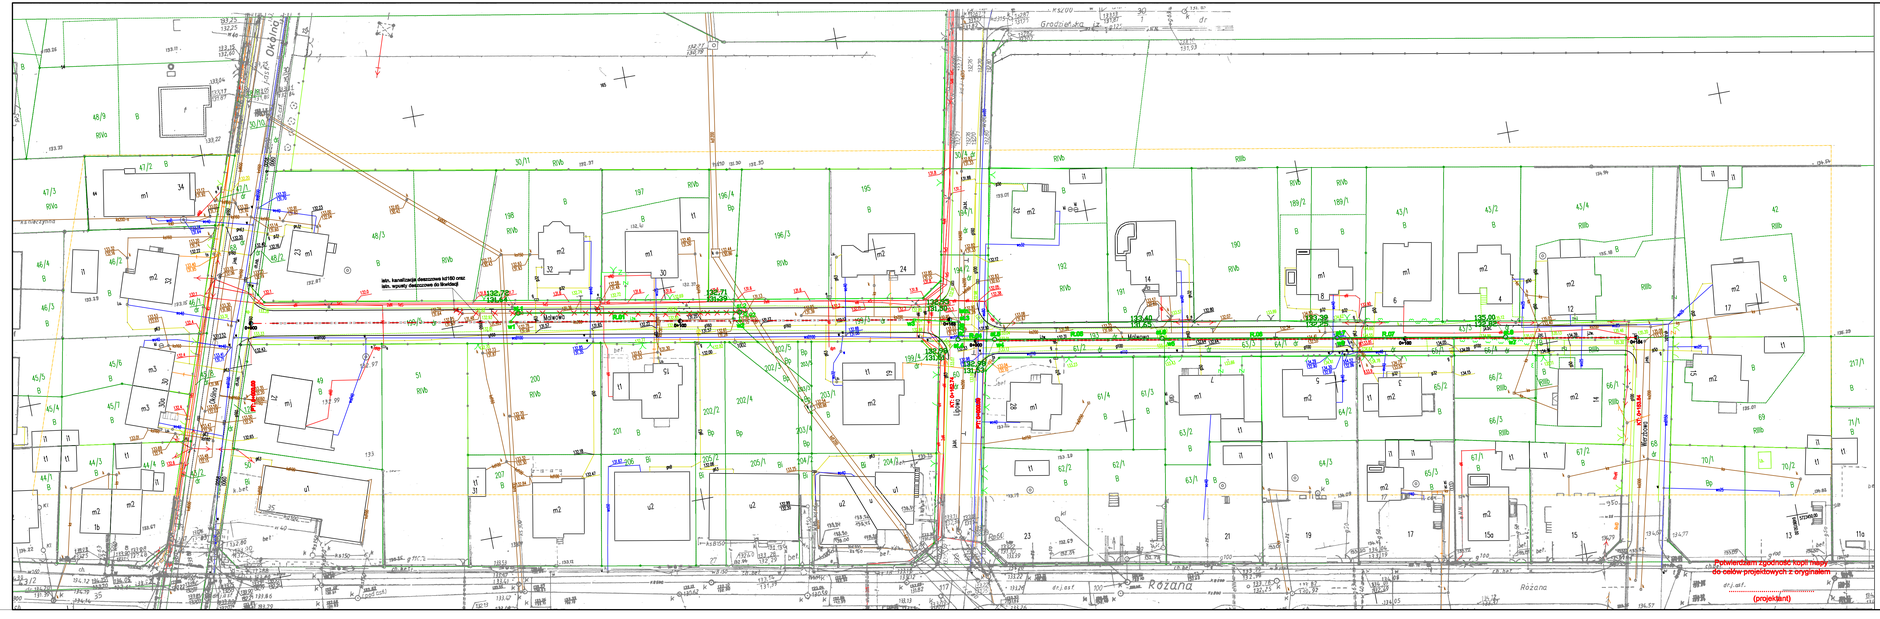

MAPA DO CELÓW PROJEKTOWYCH

SKALA 1 : 500 GGO.6640.566.2019 KS.ROB.: 21/2019

Miejscowość:	Ostrów Wlkp.
Jedn.ewid.:	301701_1 -Miasto Ostrów Wlkp.
Obręb:	0058- Ostrów Wlkp.
	0060- Ostrów Wlkp.
Ulica:	Ul. Malwowa
Układ współrz.:	2000/18
Układ wysokości:	Amsterdam
Ozn. granic obszaru oprac.	
Sekcja:	6.160.19.07.1.3, 6.160.19.07.3.1, 6.160.19.07.1.4, 6.160.19.07.3.2

Ostrów Wlkp., 06.03.2019r.

Nie wyklucza się wyk. obciążeń służebnościami gruntowymi w dziale III księgi wieczystej na działkach w zasięgu opracowania.

LEGENDA:

- Żywopłot

GEODEZJA S.C.
Z. Krzywda, M. Sofuła
ZACHARZEW, ul. Krotoszyńska 31
63-420 Ostrów Wielkopolski
tel. 602 610 915, tel. 604 151 259
NIP 622-27-93-885 REGON 302912397

GEODETA mgr inż. Marcin Sofuła uprawnienia

Poświadcza się, że niniejszy dokument został opracowany w wyniku prac geodezyjnych i kartograficznych, których rezultaty zawiera operat techniczny wpisany do ewidencji materiałów państwowego zasobu geodezyjnego i kartograficznego

STAROSTA OSTROWSKI
(Organ prowadzący państwowy zasób geodezyjny i kartograficzny)

P.3017.29.19.734.3_4

8 8 KWI. 2019

(Identyfikator ewidencyjny materiału zasobu wpisanego do ewidencji materiałów zasobu)

z up. STAROSTY
Kierownik
Powiatowego Ośrodka Dokumentacji Geodezyjnej i Kartograficznej
Anna Kwiatkowska

Brak uwag do projektu zagospodarowania terenu przy projekcie

Legenda:

- oś jezdni
- krawężnik najazdowy 15x22 obniżony +4cm
- ściek międzyjezdniowy szer. 30cm
- granice działek
- proj. kanalizacja deszczowa
- proj. wpust deszczowy z przykanalikiem
- istn. kanalizacja deszczowa do likwidacji
- wpust deszczowy z przykanalikiem do likwidacji

Inwestor	Miejski Zarząd Dróg ul. Zamenhofa 2b 63-400 Ostrów Wielkopolski
	Pracownia Projektowa Infrastruktury Drogowej Marcin Kasalka ul. Stanisławowska 25, 63-400 Ostrów Wielkopolski tel. 607 335 657, 505 281 941
Nazwa projektu - GIS	AutoCAD Civil 3D - 343-62205260, 360-60304897, 288-49810288
Budowa kanału deszczowego w ulicy Malwowej w Ostrowie Wielkopolskim	luty 2019r.
PLAN SYTUACYJNY	2.0
PROJEKTANT: mgr inż. Marcin Kasalka UKPO/0305/POOD/11	SKALA 1: 500
SPRAWDZIŁ: inż. Rafał Bober	
OPRACOWAŁ: mgr inż. Tomasz Dryjański	

Projekt budowlany (wykonawczy)