


**PROFIL: *Małwowa 2***  
Poziom Porównawczy: 129.00 m n.p.m.

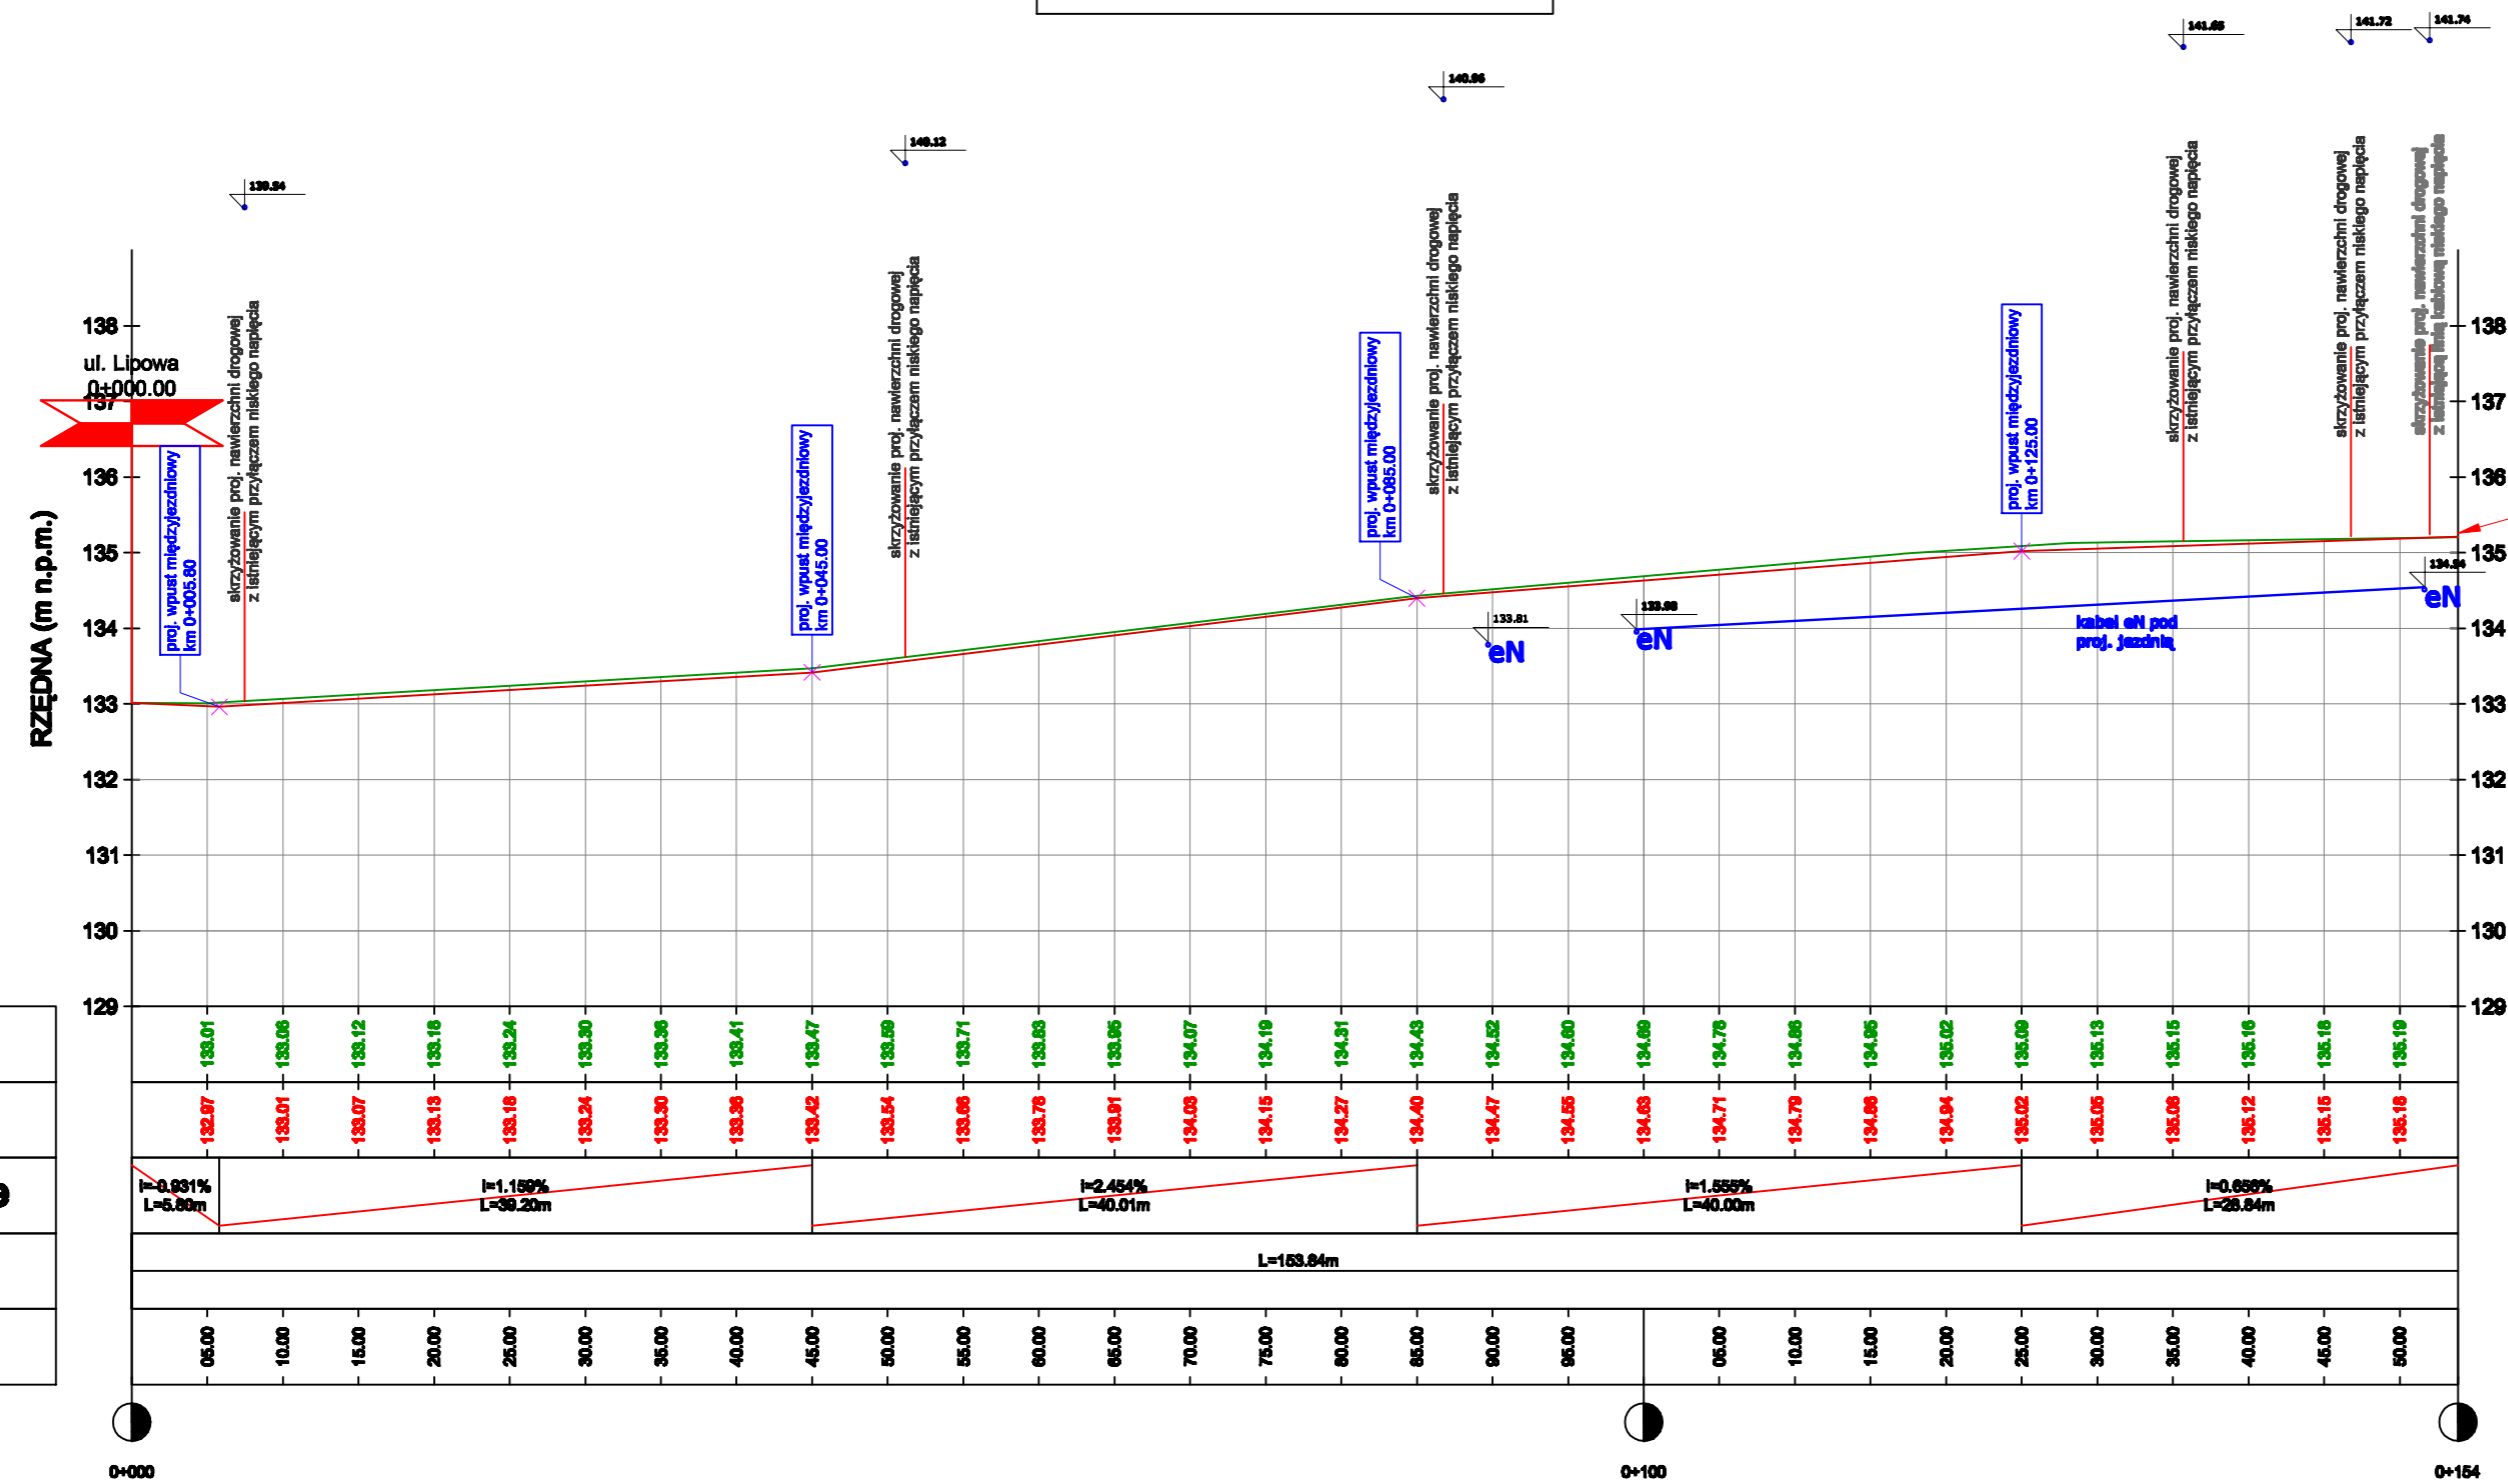

<b>Rzędne terenu</b>
<b>Projektowana niweleta</b>
<b>Pochylenia i łuki pionowe</b>
<b>Proste i łuki poziome</b>
<b>Kilometraż</b>

- Legenda:**
- projektowana niweleta drogi
  - teren istniejący
  - oznaczenie skrzyżowania

Investor	Miejski Zarząd Dróg ul. Zamenhofska 2b 63-400 Ostrów Wielkopolski	
	Pracownia Projektowa Infrastruktury Drogowej Marcin Kasalka ul. Staroprzygodzka 25, 63-400 Ostrów Wielkopolski tel. 607 335 657, 505 281 941	
Numer projektu - 576	AutoCAD Civil 3D - 343-45382590, 390-65304897, 398-46819288	
Projekt budowlany (wykonawczy)	Przebudowa ulicy Małwowej w Ostrowie Wielkopolskim	luty 2019r. <b>3.2</b>
	PROJEKTANT	mgr inż. Marcin Kasalka WKP/0305/POOD/11
	ASYSTENCI	inż. Rafał Bober mgr inż. Tomasz Dryjański