



**PRZEKROJE NORMALNE**  
**SKALA 1:50**

**Przekrój A-A**  
**Jezdnia o szer. 5,90m ze ściekiem międzyjezdniowym**

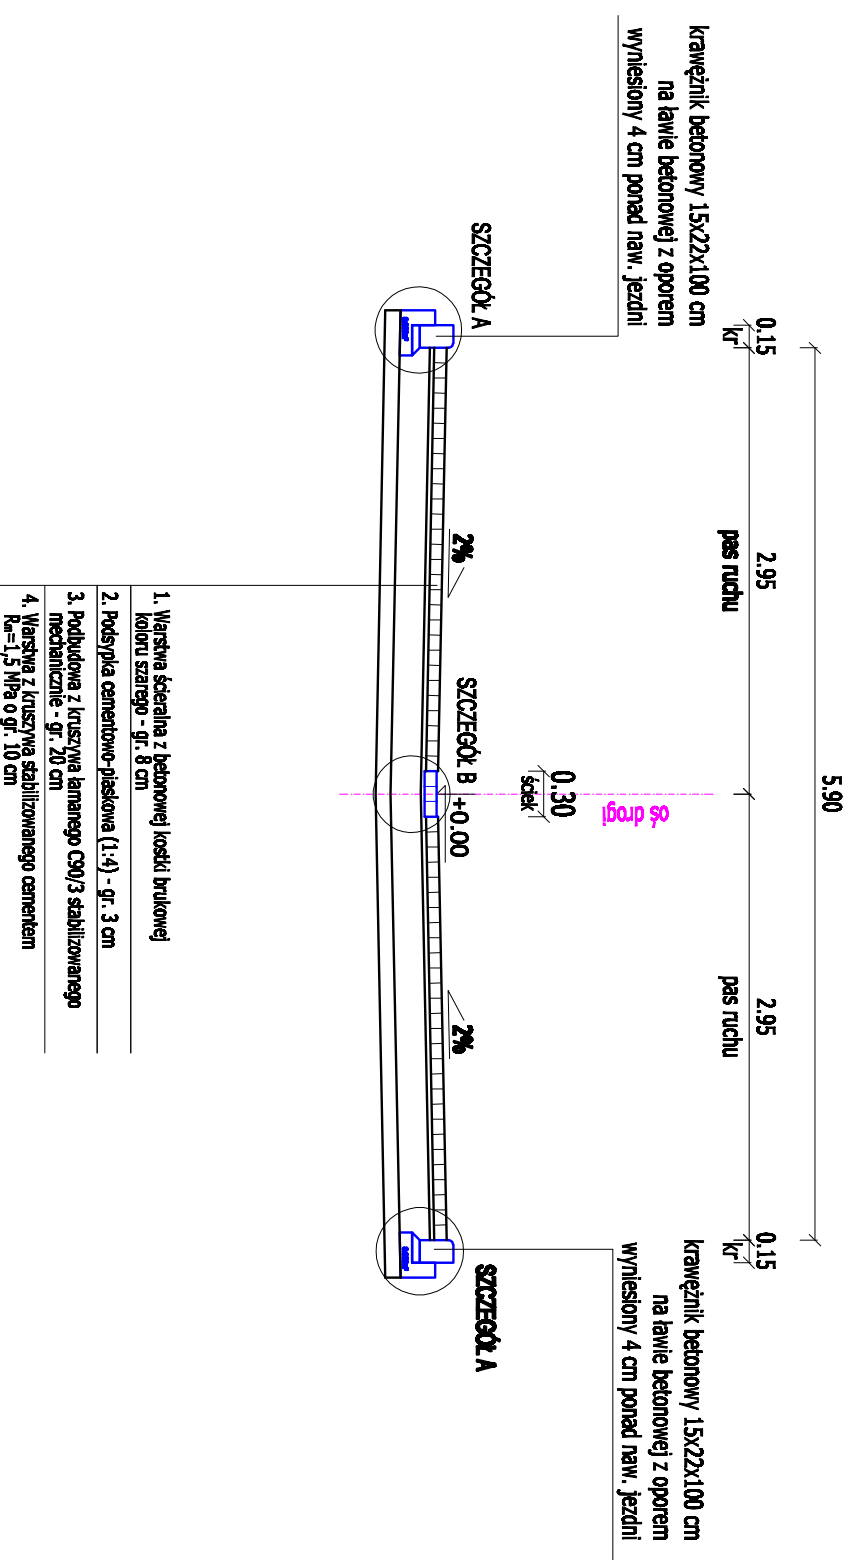


**Przekrój B-B**  
**Jezdnia o szer. zmiennej w obrębie skrzyżowań**

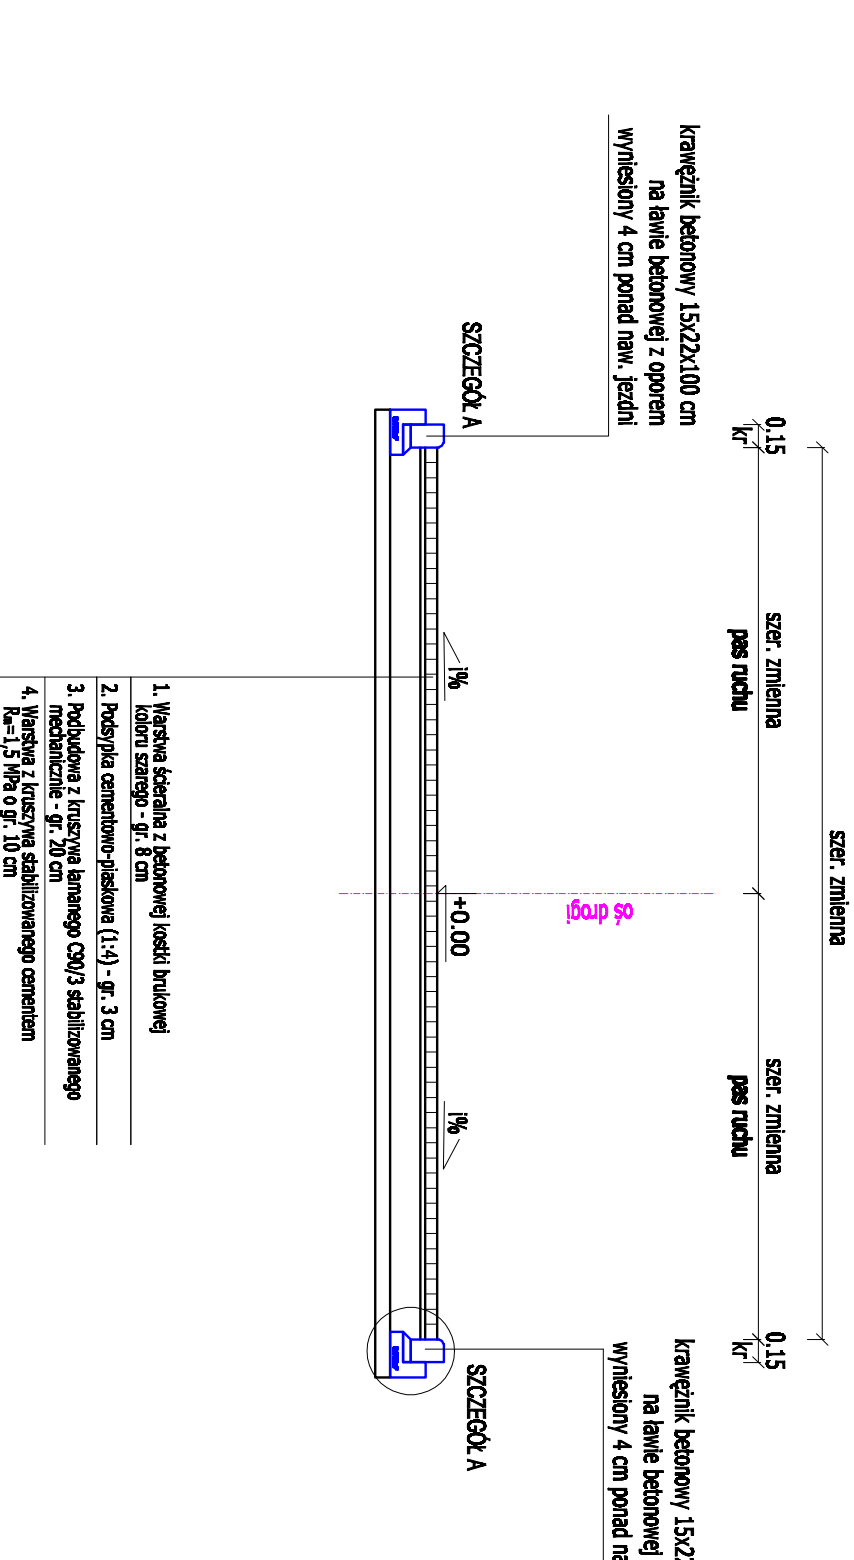


**SZCZEGÓŁY KONSTRUKCYJNE**  
**SKALA 1:10**

**SZCZEGÓŁ A**

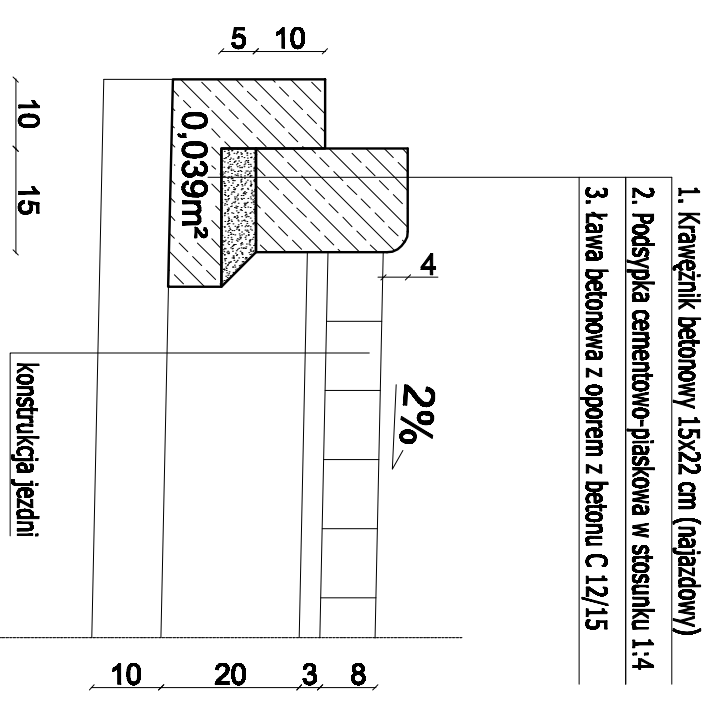


**SZCZEGÓŁ B**

Ściek międzyjezdniowy o szer. 30cm

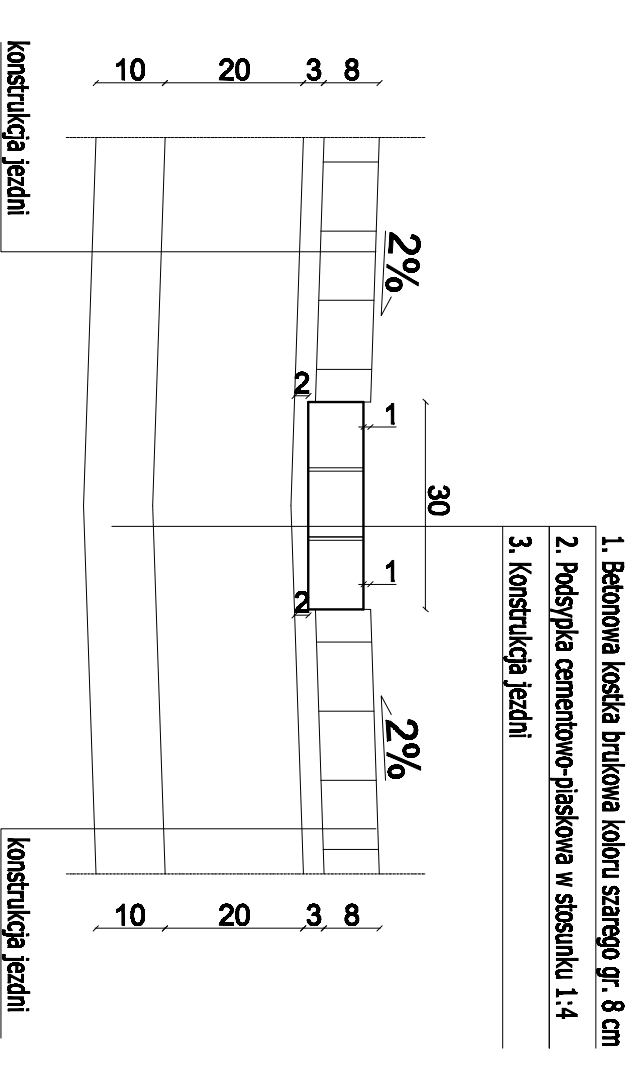

**Legenda:**

**Kt** - krawężnik betonowy

Projekt budowlany (wykonawczy)		Luty 2019r.	
Numer projektu - 538		AutoCAD Civil 3D - 343-45322326A, 390-65304997, 399-46016236	
		Pracownia Projektowa Infrastruktury Drogowej Marcin Kasalka ul. Słoneczny/Godzka 25, 63-400 Ostrow Wielkopolski tel. 607 335 657, 505 281 941	
Inwestor Miejski Zarząd Dróg ul. Zaimenhofa 2b 63-400 Ostrow Wielkopolski	Przebudowa ulicy Malwowej w Ostrowie Wielkopolskim		
PROJEKTANT mgr inż. Marcin Kasalka WKP70305W/P/ODD/11	ASYSTENCI inż. Rafał Bober mgr inż. Tomasz Drygański		
<b>PRZEKROJE KONSTRUKCYJNE</b>		<b>SKALA 1:10</b>	
<b>5.0</b>			