


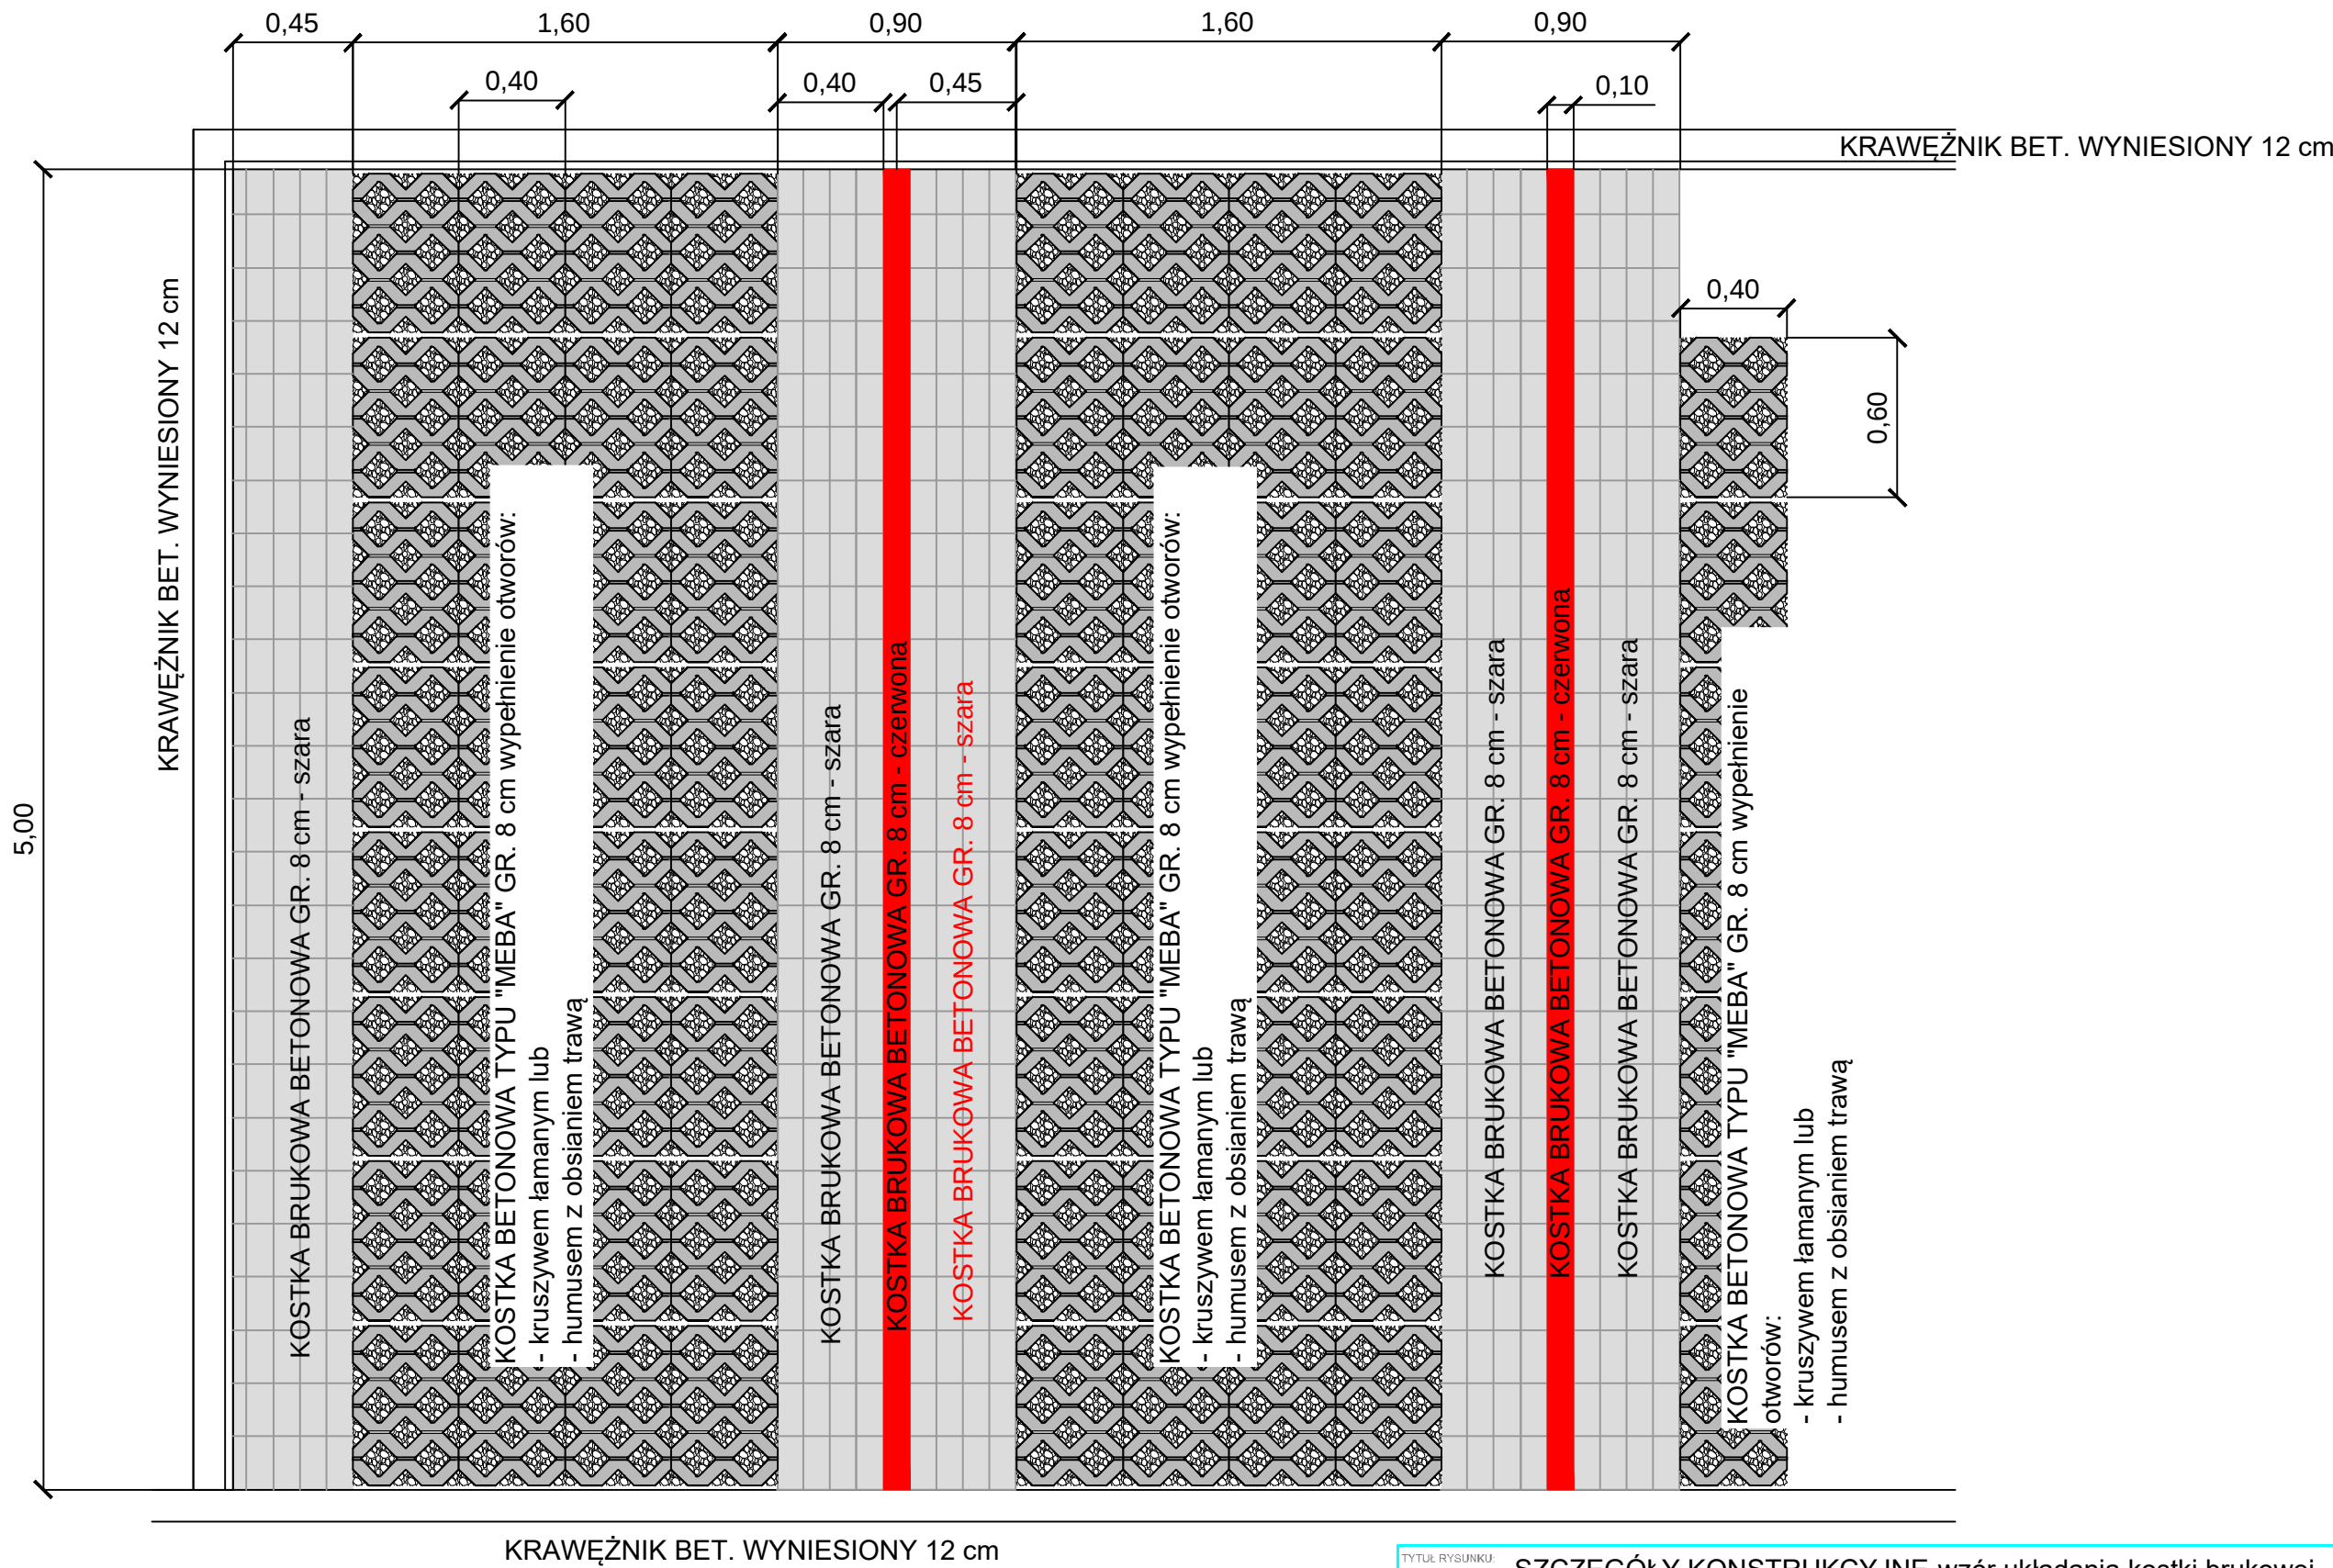

KRAWEŻNIK BET. WYNIESIONY 12 cm

TYTUŁ RYSUNKU: SZCZEGÓŁY KONSTRUKCYJNE-wzór układania kostki brukowej				
TEMAT:	Rozbudowa ul. Dembińskiego w Ostrowie Wielkopolskim			
LOKALIZACJA:	obręb ewid. 0042 Ostrów Wielkopolski dz. nr 41/2, 41/19.			
INWESTOR:	Miejski Zarząd Dróg w Ostrowie Wielkopolskim ul. Zamenhofa 2B 63-400 Ostrów Wielkopolski	BRANŻA:	DROGOWA	DATA: styczeń 2019
PROJEKTANT:	mgr inż. Paweł Urbański	NR UPRAWNIENI: UAN 7342-42/91	NR PRZYN. DO IZBY: WKP/BD/5341/01	SKALA: 1:25
			PODPIS:	NR RYS: 3