PROFIL: *KD Dojazd do MZGM*
Poziom Porównawczy: 140.00 m n.p.m.

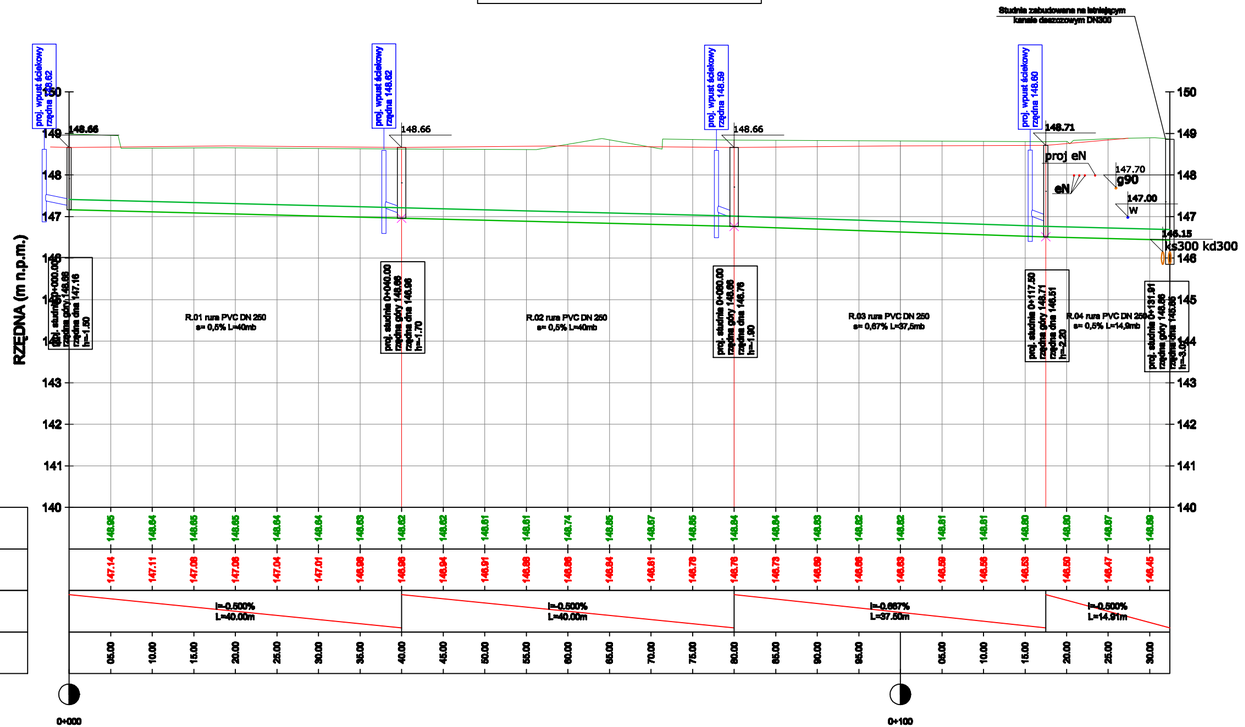

Rzędne terenu
Rzędne dna kanału
Spadki, długości
Kilometraż

Legenda:

- kanał deszczowy
- teren istniejący
- projektowana nawierzchnia jezdni

proj. wpust ściekowy rzędna 148.59 — opis wpustu deszczowego

proj. studnia D=300.00 rzędna góry 148.66 rzędna dna 148.76 h=1.90 — opis studni kanalizacyjnej

Inwestor	Miejski Zarząd Dróg ul. Zamenhofa 2b 63-400 Ostrów Wielkopolski
2001	Pracownia Projektowa Infrastruktury Drogowej Marcin Kasałka ul. Staroprzygodzka 25, 63-400 Ostrów Wielkopolski tel. 607 335 657, 505 281 941
Numer projektu - 000	AutoCAD Civil 3D - 343-45382580, 390-66304897, 386-46619286

Projekt budowlany (wykonawczy)

Budowa kanału deszczowego w ulicy Klasztornej w Ostrowie Wielkopolskim

lipiec 2019r.

3.0

PROFIL PODŁUŻNY

SKALA 1: 100/500

PROJEKTANT	mgr inż. Marcin Kasałka WKP/0305/POOD/11
ASYSTEN	mgr inż. Przemysław Nazarek