


Legenda:

- projektowana niweleta drogi
- teren istniejący

PROFIL: Dojazd do MZGM
Poziom Porównawczy: 140.00 m n.p.m.

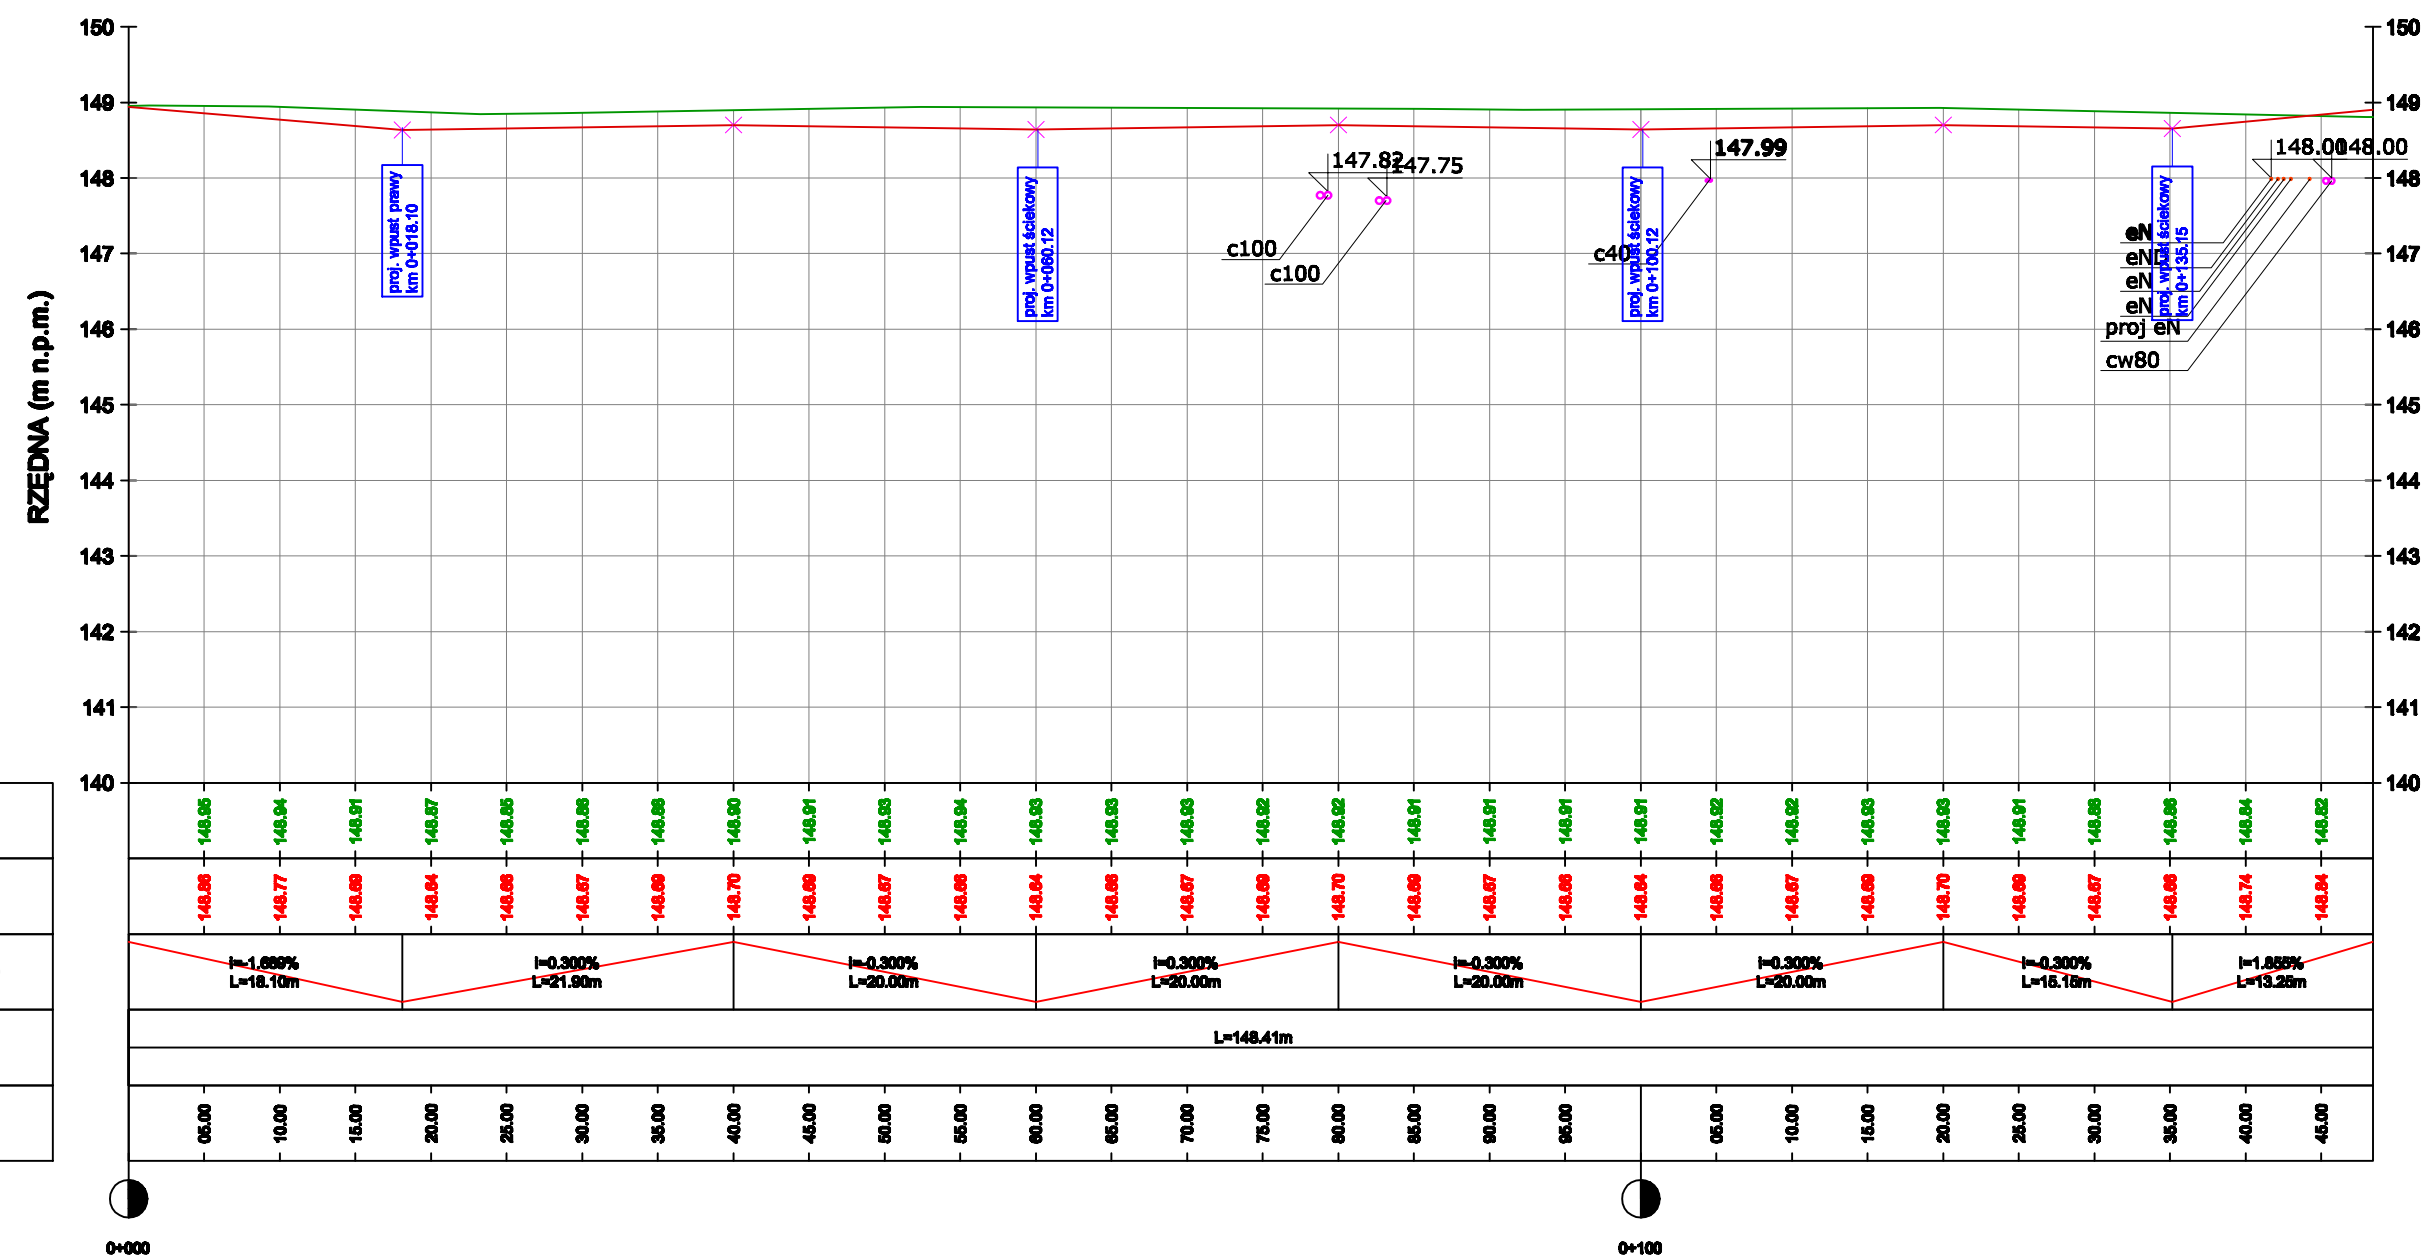

Rzędne terenu
Projektowana niweleta
Pochylenia i łuki pionowe
Proste i łuki poziome
Kilometraż

Investor	Miejski Zarząd Dróg ul. Zamenhofska 2b 63-400 Ostrów Wielkopolski
2007	Pracownia Projektowa Infrastruktury Drogowej Marcin Kasalka ul. Staroprzygodzka 25, 63-400 Ostrów Wielkopolski tel. 607 335 657, 505 281 941
AutoCAD Civil 3D - 343-45382590, 390-65304887, 388-46818288	AutoCAD Civil 3D - 343-45382590, 390-65304887, 388-46818288
Projekt budowlany (wykonawczy)	Przebudowa ulicy Klasztornej w Ostrowie Wielkopolskim - dojazd do budynków MZGM lipiec 2019r.
PROJEKTANT	mgr inż. Marcin Kasalka WKP/0305/POOD/11
ASYSTEN	mgr inż. Przemysław Nazarek
	3.0 SKALA 1: 500