Dojazd do MZGM
0+005.0

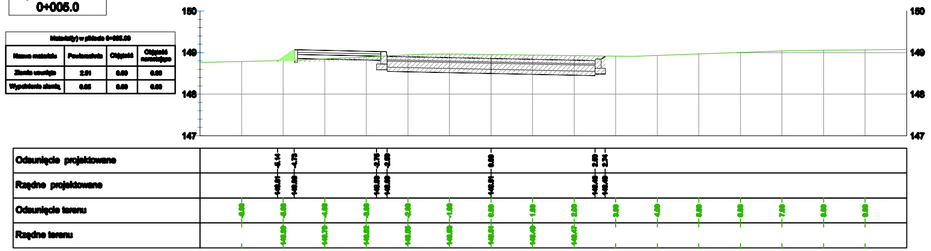

Dojazd do MZGM
0+025.0

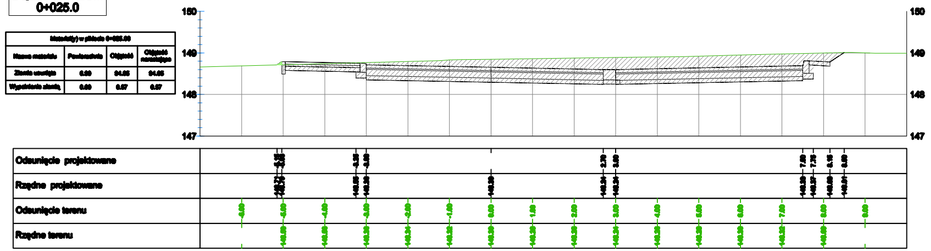

Dojazd do MZGM
0+040.0

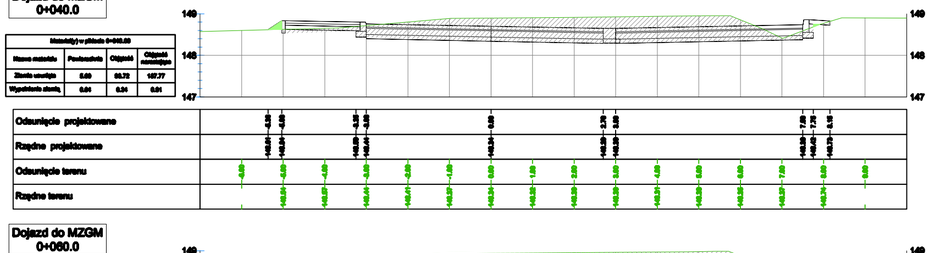

Dojazd do MZGM
0+060.0

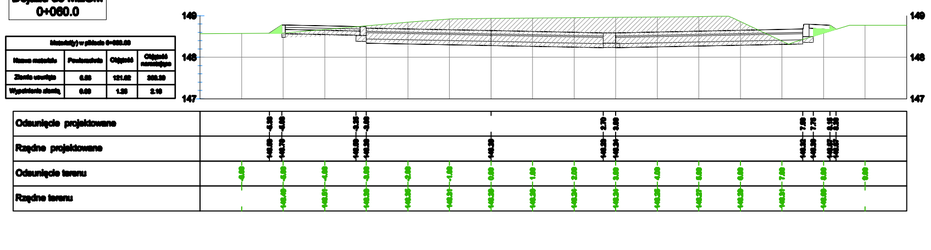

Dojazd do MZGM
0+080.0

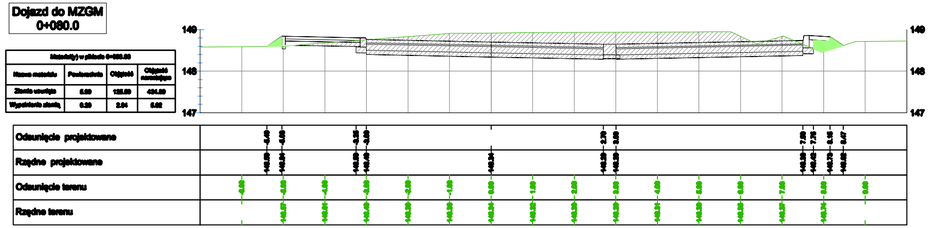

Dojazd do MZGM
0+100.0

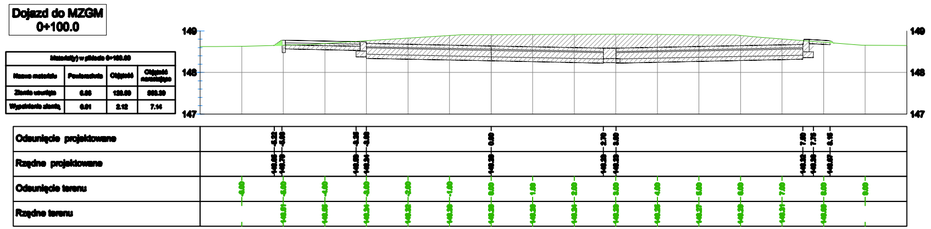

Dojazd do MZGM
0+120.0

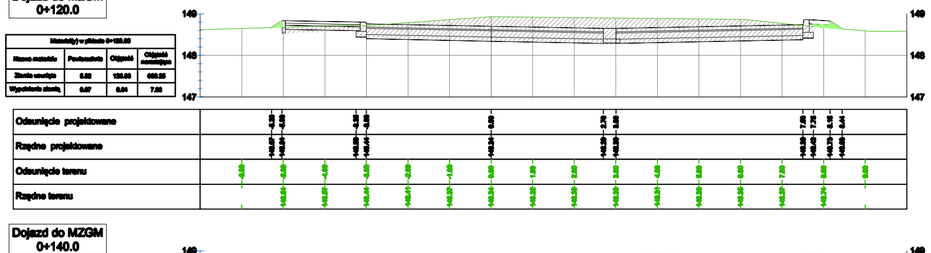

Dojazd do MZGM
0+140.0

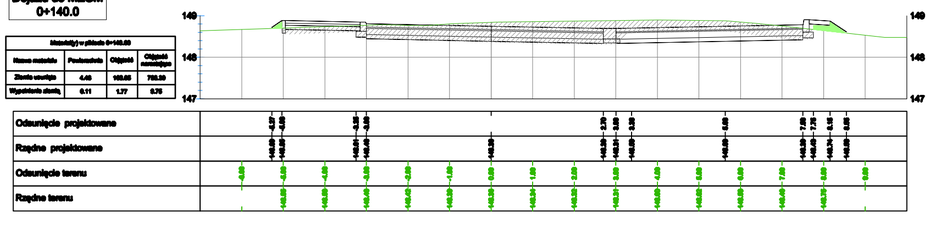

Legenda:

- konstrukcja projektowanej drogi
- istniejący teren / nawierzchnia istniejącej drogi

- oznaczenie wykopu
- oznaczenie nasypu

Inwestor	Miejski Zarząd Dróg ul. Zamenhofa 2b 63-400 Ostrów Wielkopolski
2001	Pracownia Projektowa Infrastruktury Drogowej Marcin Kasałka ul. Staroprzygodzka 25, 63-400 Ostrów Wielkopolski tel. 607 335 657, 505 281 941
Numer pojekta - 000	AutoCAD Civil 3D - 343-46382690, 390-66304697, 398-46619286
Projekt budowlany (wykonawczy)	Przebudowa ulicy Klasztornej w Ostrowie Wielkopolskim - dojazd do budynków MZGM
	lipiec 2019r.
	4.0
	PRZEKROJE POPRZECZNE
	SKALA 1:100
PROJEKTANT	mgr inż. Marcin Kasałka WKP/0305/POOD/11
ASYSTEN	mgr inż. Przemysław Nazarek