



Przekrój A-A
projektowane jezdnie o spadku jednostronnym z lewostronnym chodnikiem

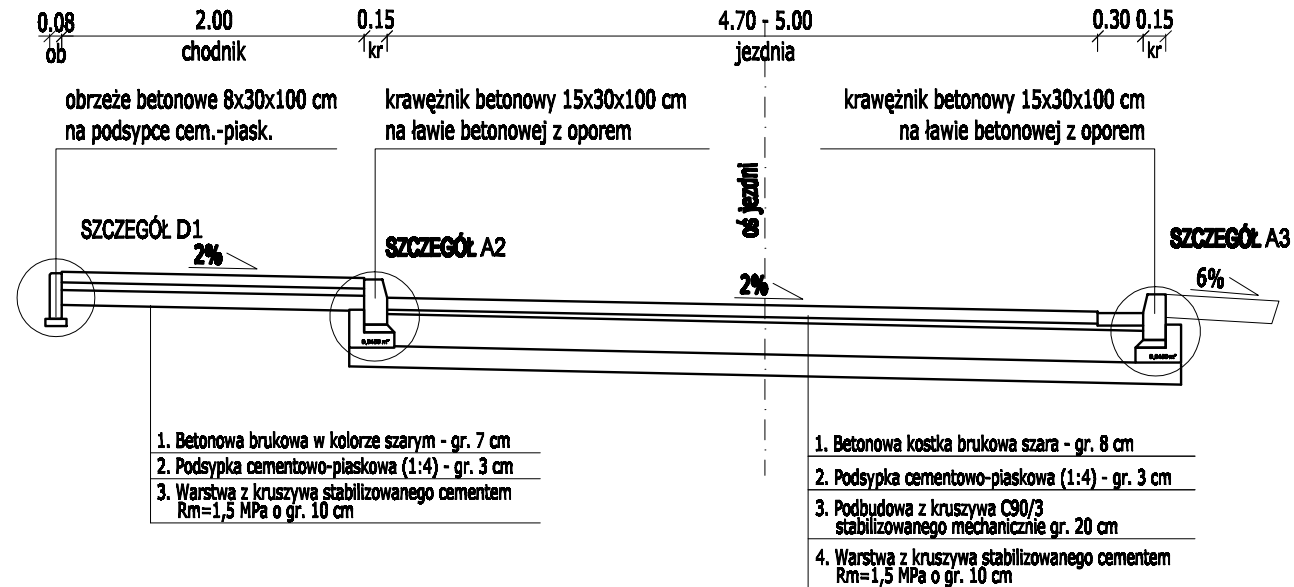

Przekrój B-B
projektowana jezdnia o spadku jednostronnym w miejscu zjazdu indywidualnego i zatoką parkingową po stronie prawej

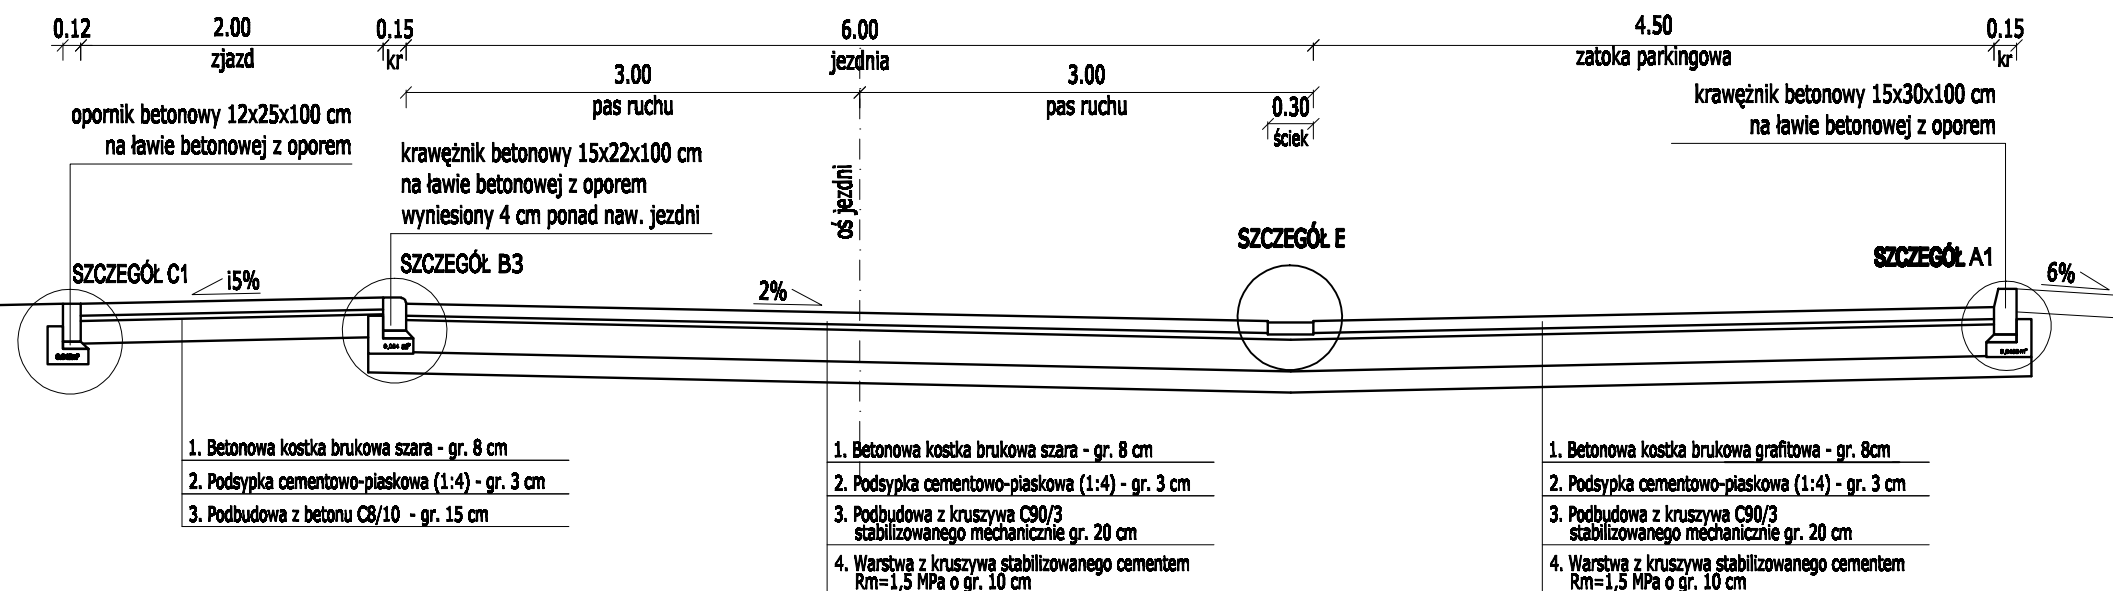

Investor	Miejski Zarząd Dróg ul. Zamenhofska 2b 63-400 Ostrów Wielkopolski
2001	Pracownia Projektowa Infrastruktury Drogowej Marcin Kasałka ul. Staroprzygodzka 25, 63-400 Ostrów Wielkopolski tel. 607 335 657, 505 281 941
Numer projektu - 388	AutoCAD Civil 3D - 343-45382590, 390-65304897, 388-46619288
Projekt budowlany (wykonawczy)	Przebudowa ulicy Klasztornej w Ostrowie Wielkopolskim - dojazd do budynków MZGM
	lipiec 2019r. 5.0
PROJEKTANT	mgr inż. Marcin Kasałka WKP/0305/POOD/11
ASYSYDEN	mgr inż. Przemysław Nazarek
	SKALA 1:50