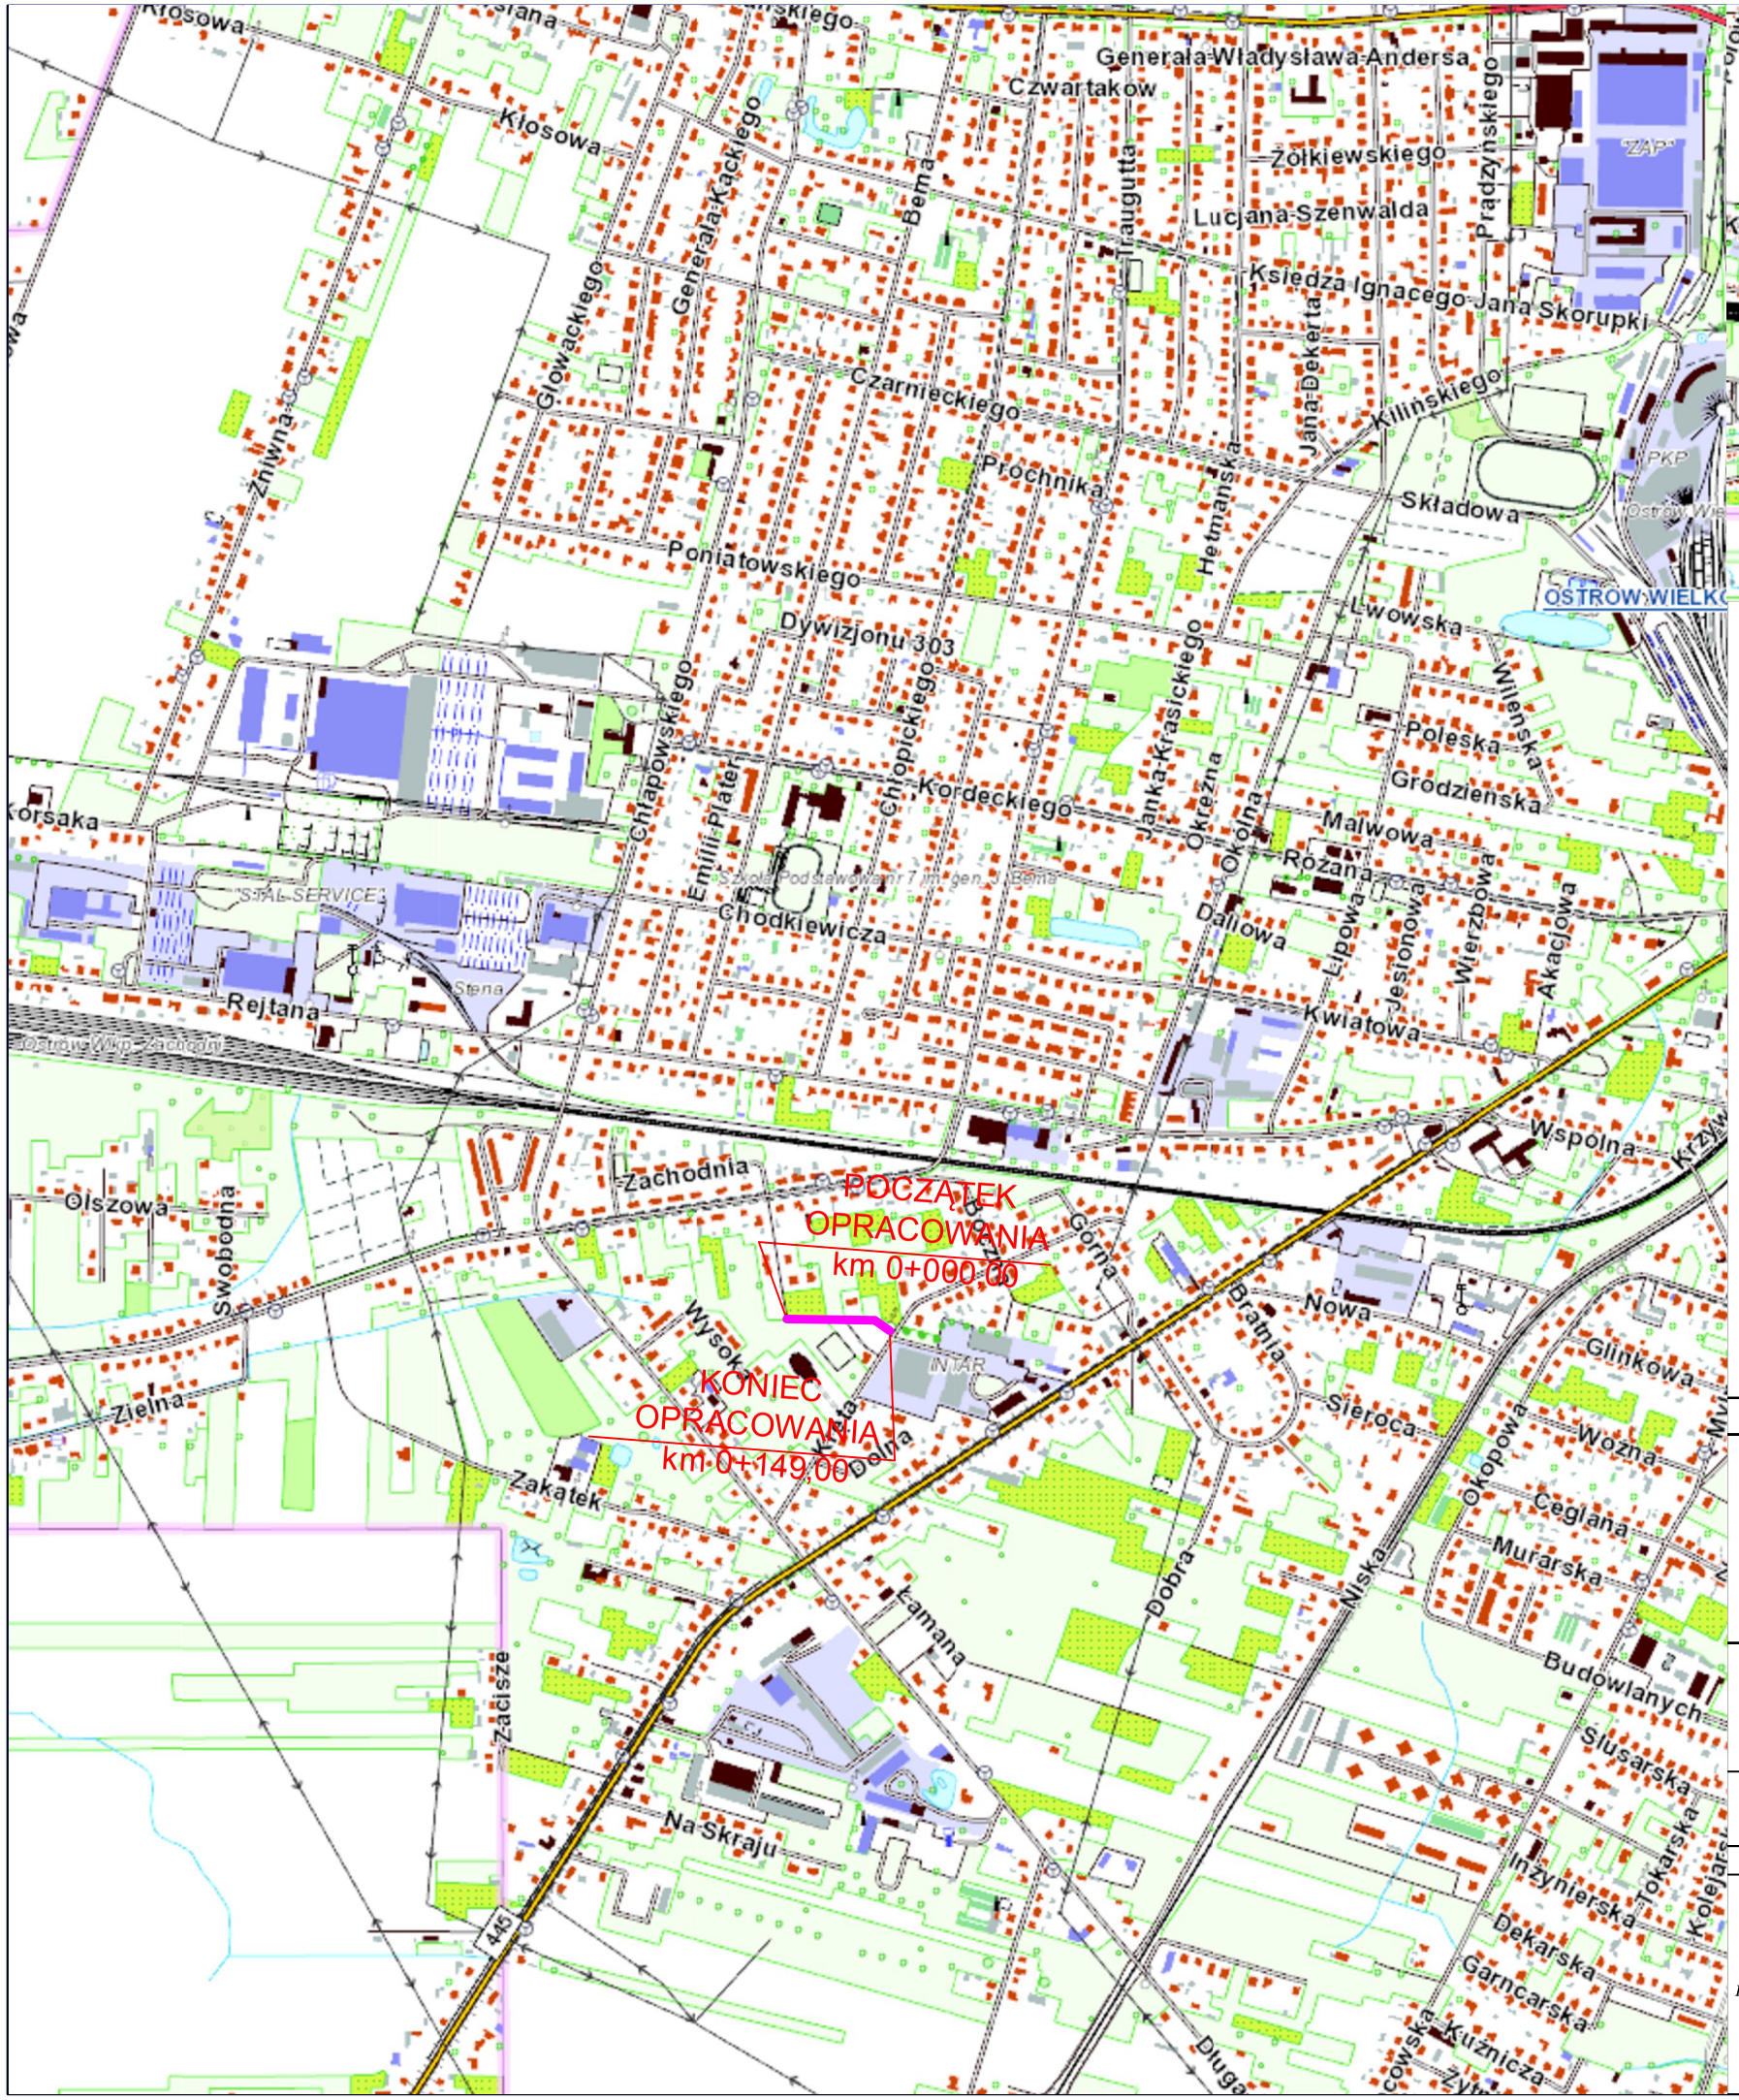

PRZEBICIE ULICY GORZYCKA - KRĘTA W MIEJSCOWOŚCI OSTRÓW WIELKOPOLSKI

Wykonawca	Zamawiający
ESPEJA BIURO PROJEKTOWE Espeja biuro projektowe ulica Górnośląska 8/13 62-800 Kalisz	Miejski Zarząd Dróg ul. Ludwika Zamenhoffa 2, 63-400 Ostrów Wielkopolski

Data opracowania 07.2017	Tytuł zadania:	Przebicie ulicy Gorzycka - Kręta w miejscowości Ostrów Wielkopolski - etap II
	Stadium	Projekt Budowalny
Skala 1:5000	Tytuł rysunku	Plan Orientacyjny

Branża	Stanowisko	Imię i nazwisko	Nr uprawnień	Podpis	
Drogowa	Projektant	mgr inż. Tomasz Kosior	WKP/0095/PWOD/07		Nr Rys 1.0
	Sprawdzający	mgr inż. Zbigniew Janaszczyk	20/75		
	Opracował	inż. Michał Suchecki	-		