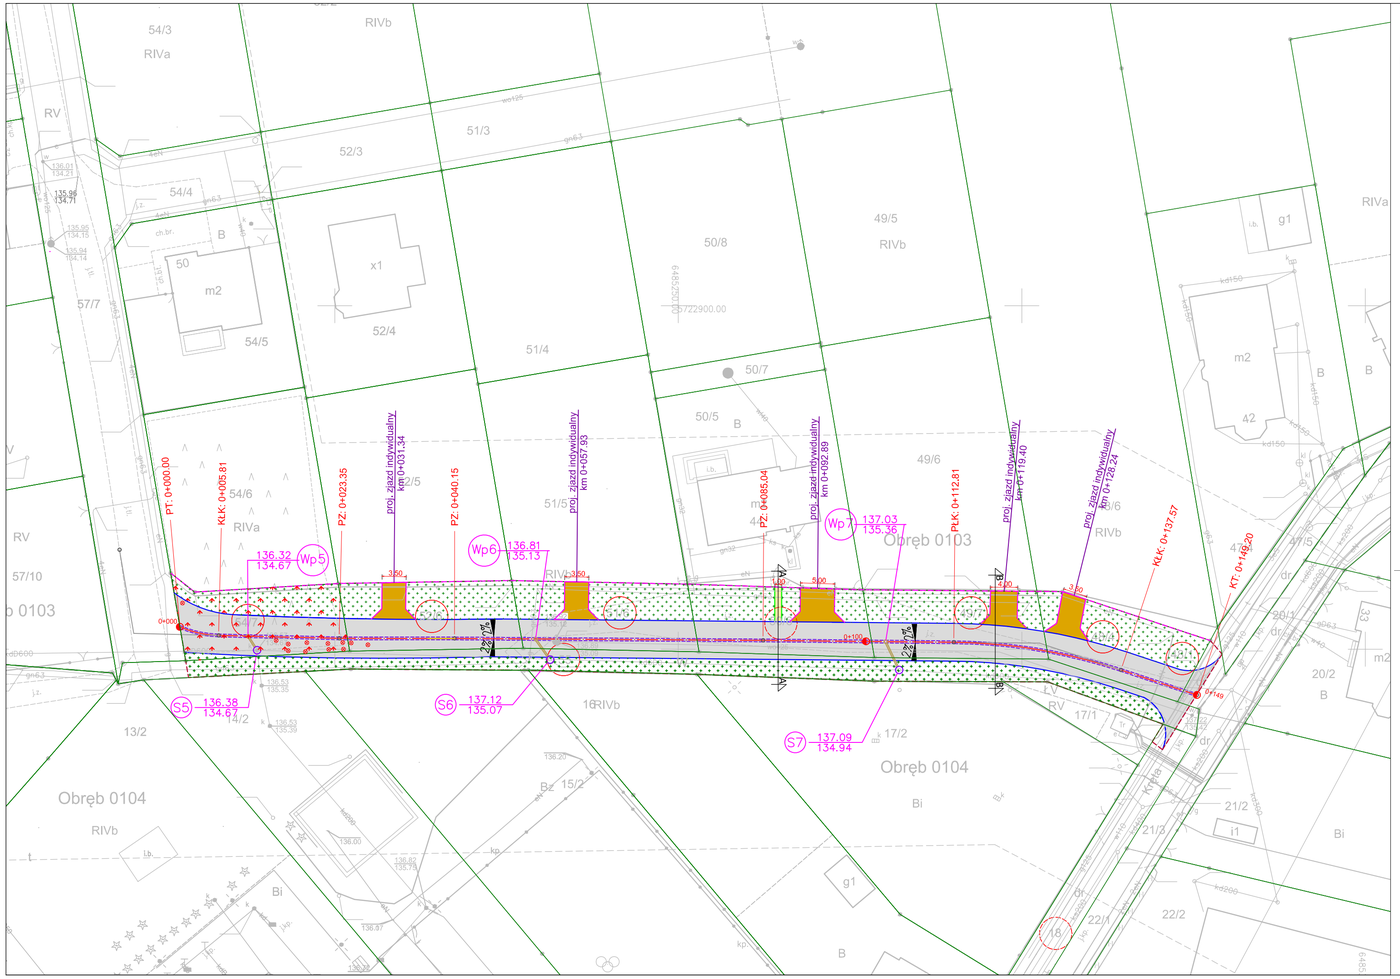

MAPA DO CELÓW PROJEKTOWYCH

Oznaczenie kancelaryjne zgłoszonej pracy geodezyjnej	GGO.6640.955.2017
Województwo	wielkopolskie
Powiat	ostrowski
Miasto	Ostrów Wielkopolski
Identyfikator i nazwa jednostki ewidencyjnej	301011_1 - Ostrów Wielkopolski
Identyfikator i nazwa obrębu ewidencyjnego	0103, 0104
Skala mapy	1:500
Sekcja mapy zasadniczej	6.160.19.11.2.1, 6.160.19.06.4.3
Nazwa układu współrzędnych prostokątnych płaskich	2000/6
Nazwa układu wysokości	Amsterdam
Oznaczenie i informacje o służebnościach gruntowych mających wpływ na zagospodarowanie gruntów, zlokalizowanych w granicach projektowanej inwestycji	Nie badano
Kolorem czerwonym zaznaczono punkty osnowy geodezyjnej, które podlegają ochronie. Zgodnie z art. 48 pkt 3 ustawy z dnia 17 maja 1989r. Prawo geodezyjne i kartograficzne (Dz. U. z 2015 r., poz. 520, 831 zw zm.), kto (...)niszczy, uszkadza i przemieszcza znaki geodezyjne (...)podlega karze grzywny	
Oznaczenie obszaru aktualizacji	
Data opracowania mapy	13.04.2017

GEODON
Geodezja i GIS
GEODON Geodezja Maciej Górski
tel. +48 508 725 750, e-mail: biuro@geodon.pl
ul. Mickiewicza 6, 63-400 Ostrów Wlkp.
REGON: 301529721, NIP: 622-255-71-16
Wykaz z mapą materiałów wykonanej pracy oraz materiałów, których dotyczy wykonawca

GEODETA UPRAWNIONY
inż. Maciej Górski
nr upr. 22088
Wykaz materiałów geodezyjnych, uprawnień i podpis geodety

Legenda:

- oś jezdni
- zakres opracowania
- granica terenu objetego wnioskiem o wydaniu decyzji o zezwoleniu na ralizację inwestycji drogowej
- krawężnik betonowy najazdowy 15x22x100 cm
- ściek dwurzędowy z kostki betonowej
- obrzeże betonowe 8x30x100 cm
- opornik betonowy 12x25x100 cm
- (33) - działki pod inwestycję
- nawierzchnia jezdni z kostki betonowej o grubości 8 cm
- nawierzchnia zjazdu z kostki betonowej o grubości 8 cm
- nawierzchnia chodnika z kostki betonowej o grubości 6 cm
- zieleń
- drzewa do wycinki
- drzewa do wycinki (inne gatunki)
- istniejąca studnia
- projektowany betonowy wpust drogowy Ø 500 mm wraz przykanalikiem z rur PVC Ø 160 mm

Wykonawca	Zamawiający
ESPEJA BIURO PROJEKTOWE Espeja biuro projektowe ulica Górnośląska 8/13 62-800 Kalisz	Miejski Zarząd Dróg ul. Ludwika Zamenhoffa 2, 63-400 Ostrów Wielkopolski

Data opracowania 07.2017	Tytuł zadania:	Przebicie ulicy Gorzycka - Kręta w miejscowości Ostrów Wielkopolski - etap II
	Stadium	Projekt Budowalny
Skala 1:500	Tytuł rysunku	Plan Sytuacyjny

Branża	Stanowisko	Imię i nazwisko	Nr uprawnień	Podpis
Sanitarna	Projektant	mgr inż. Tomasz Kosior	WKP/0095/PWOD/07	
	Sprawdzający	mgr inż. Zbigniew Janaszczyk	20/75	
	Opracował	inż. Michał Sucheck	-	

Nr Rys 2.0