PRZEKRÓJ A-A

Ulica Gorzycka-Kręta etap II KR-2

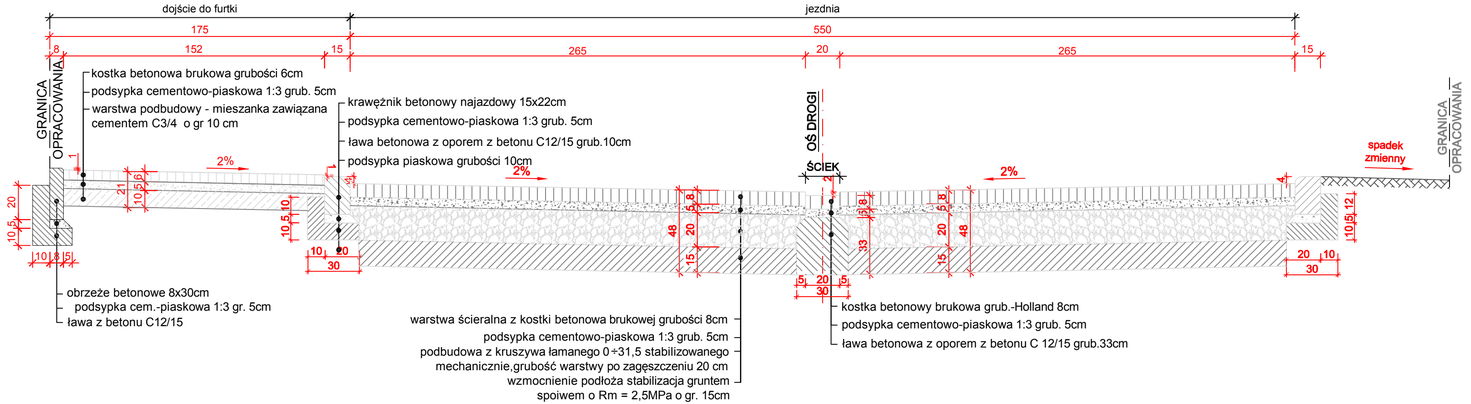

UWAGA:
Wysokość zjazdu nawiązać do ist. zagospodarowania (bram, ogrodzeń, nawierzchni na terenie posesji) na terenie prywatniej działki.

PRZEKRÓJ B-B

Ulica Gorzycka-Kręta etap II KR-2

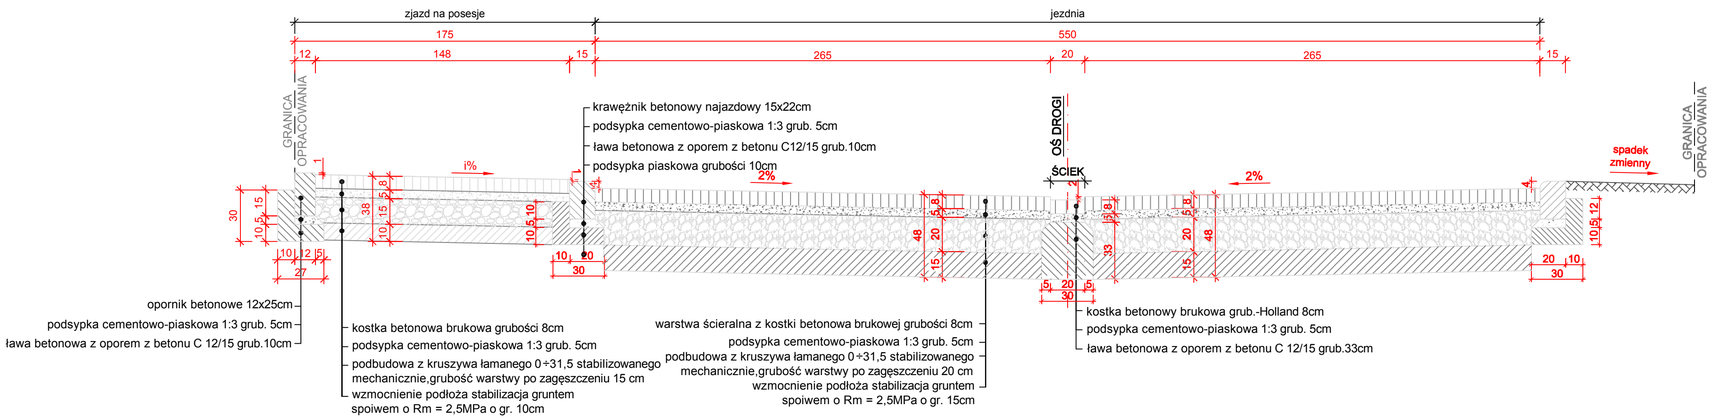

Wykonawca	Zamawiający
ESPEJA BIURO PROJEKTOWE Espeja biuro projektowe ulica Górnośląska 8/13 62-800 Kalisz	Miejski Zarząd Dróg ul. Ludwika Zamenhoffa 2, 63-400 Ostrów Wielkopolski
Data opracowania 07.2017	Tytuł zadania: Przebicie ulicy Gorzycka - Kręta w miejscowości Ostrów Wielkopolski - etap II Stadium: Projekt Budowalny
Skala 1:25	Tytuł rysunku: Przekroje Konstrukcyjne

Branża	Stanowisko	Imię i nazwisko	Nr uprawnień	Podpis	
Drogowa	Projektant	mgr inż. Tomasz Kosior	WKP/0095/PWOD/07		Nr Rys 4.0
	Sprawdzający	mgr inż. Zbigniew Janaszczyk	20/75		
	Opracował	inż. Michał Suchecki	-		