


Profil – ul.Chłapowskiego

ul.Chodkiewicza

ul.Kordeckiego

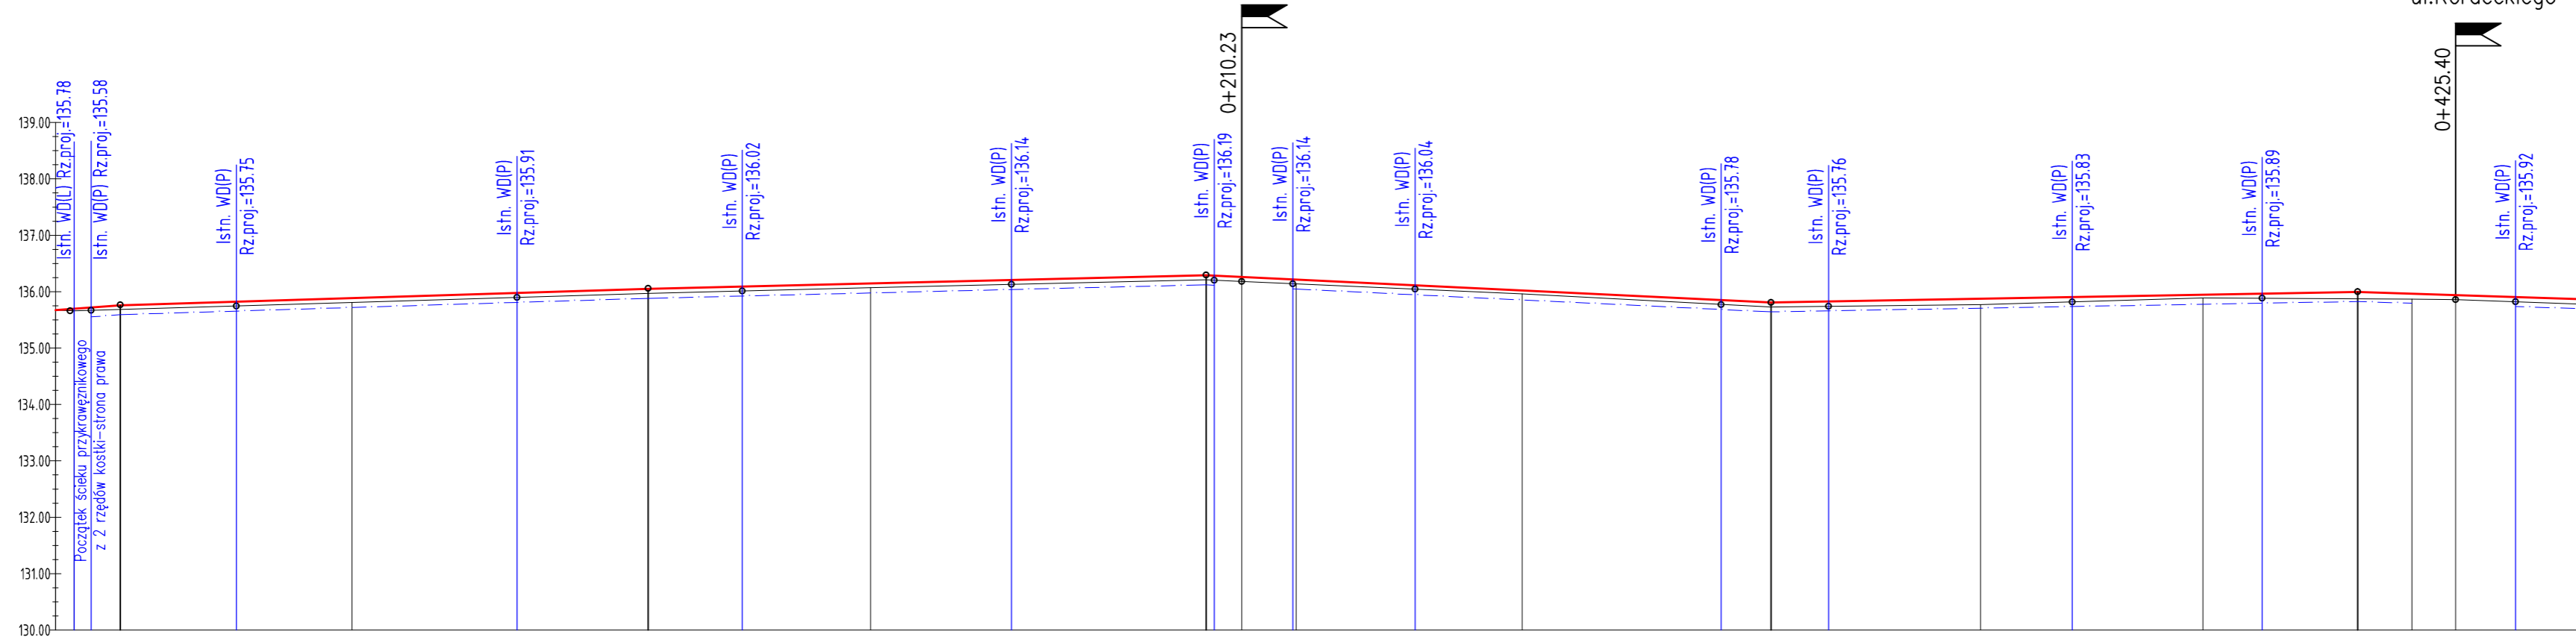

POZIOM ODNIESIENIA

Różnice rzędnych	0.00	0.04	0.08	0.08	0.08	0.08	0.08	0.07	0.06	0.08	0.11	0.05	0.09	0.08	
Rzędne niwelety	135.67	135.70	135.76	135.81	135.89	135.94	136.05	136.15	136.29	136.26	136.21	135.81	135.99	135.96	135.94	
Rzędne istniejące	135.67	135.66	135.70	135.81	135.89	135.94	136.05	136.15	136.29	136.26	136.21	135.81	135.99	135.96	135.94	
Elementy niwelety	L=11.50m i=-0.76%	L=93.56m i=0.31%		L=98.87m i=0.24%		L=100.13m i=-0.48%		L=103.98m i=0.18%		L=116.33m i=-0.32%	
Elementy trasy	PROSTA L=210.23m	
Odległości	00.00	03.31	06.34	11.50	32.06	52.56	81.79	05.06	21.74	44.45	69.42	03.93	05.36	10.23	18.88	40.98	59.94	95.22	04.06	14.25	41.20	57.45	80.61	91.09	08.04	17.66	25.40	36.00																																
Hektometry	0+100															0+200															0+300															0+400														

NAZWA INWESTYCJI:
PRZEBUDOWA CIĄGU ULIC CHŁAPOWSKIEGO I WYBICKIEGO W OSTROWIE WIELKOPOLSKIM

INWESTOR :
Miejski Zarząd Dróg w Ostrowie Wielkopolskim

AUTOR:
Teresa Lewandowska
ul.Tatrzańska 108, 62-800 Kalisz;
tel./fax 62 766 06 47 e-mail: t.lewandowska@komprojekt.pl

BRANŻA:
DROGOWA

PROJEKTANT:	mgr inż. Agnieszka Skorek	NR UPRAWNIENI:	WKP.0372-70/94	PODPIS:	<i>alw</i>
OPRACOWAŁ:	mgr inż. Teresa Lewandowska				<i>Leut</i>

NAZWA RYSUNKU:
PROFIL PODŁUŻNY
(odc. 0+000 ÷ 0+450)

SKALA: 1:100/1000	NR RYSUNKU: 3.1	DATA: czerwiec 2019
----------------------	--------------------	------------------------