


Profil – ul.Chłapowskiego

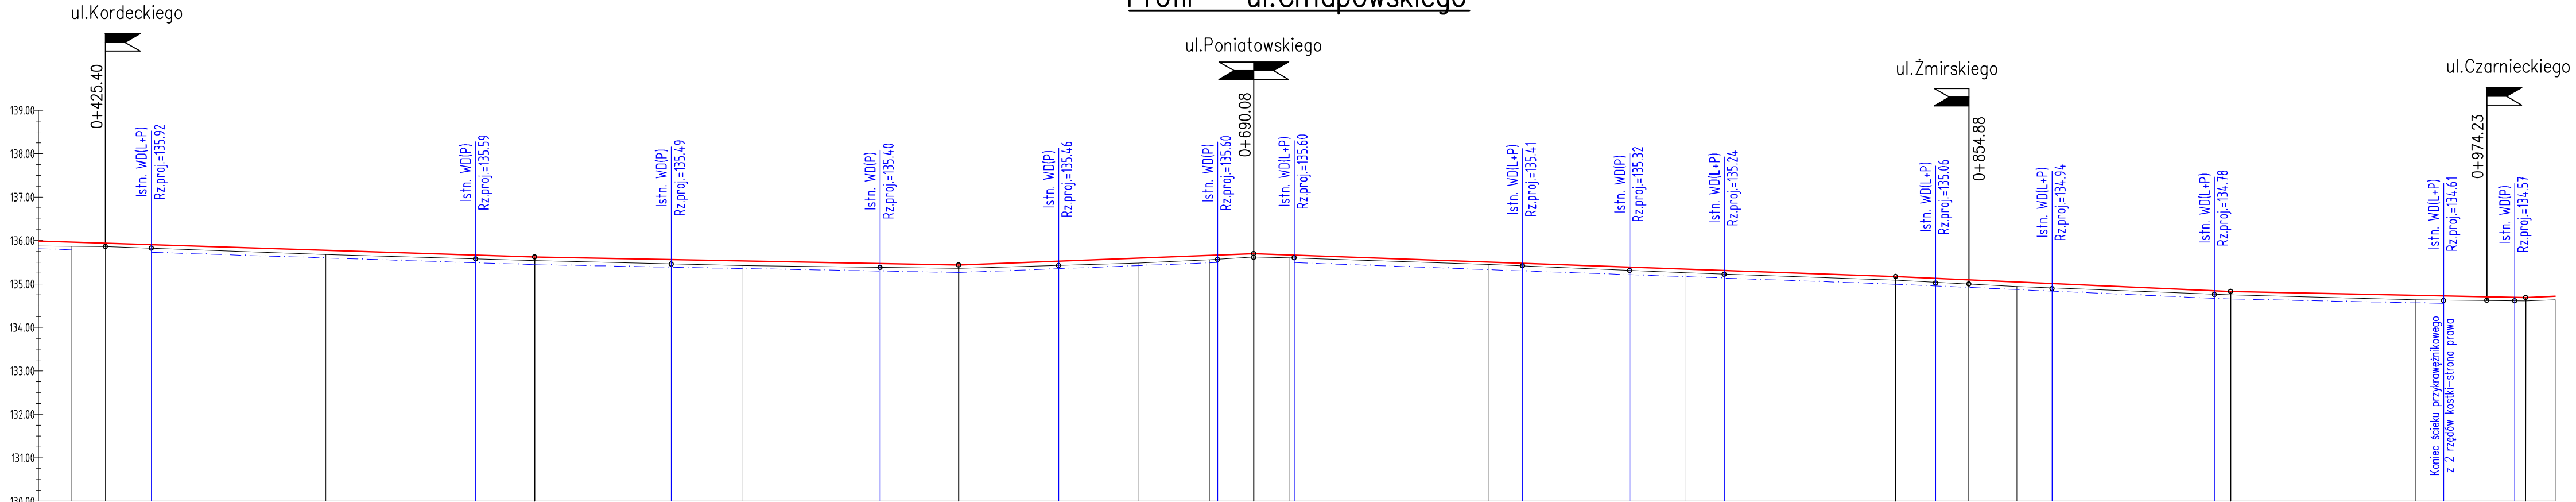

Różnice rzędnych	
Rzędne niwelety	135.99	135.96	135.94	135.77	135.62	135.53	135.44	135.60	135.66	135.70	135.67	135.51	135.34	135.20	135.17	135.14	135.10	135.05	134.83	134.74	134.71	134.69	
Rzędne istniejące	135.87	135.86	135.86	135.68	135.54	135.42	135.36	135.48	135.56	135.62	135.60	135.45	135.26	135.09	135.00	134.94	134.75	134.64	134.61	134.61	134.61	134.61	
Elementy niwelety	L=116.33m i=-0.32%				L=97.69m i=-0.18%			L=68.02m i=0.38%			L=147.90m i=-0.36%				L=77.22m i=-0.44%			L=67.98m i=-0.21%			L=57.83m i=0.40%	
Elementy trasy	PROSTA	PROSTA	
	L=215.16m	L=264.69m																	ŁUK POZIOMY R=100.00m L=16.88m		PROSTA L=128.71m			PROSTA L=106.81m	
Odległości	10.00	17.66	25.40	36.00	76.21	10.75	24.37	55.86	72.32	03.98	22.06	45.13	63.40	79.84	81.76	90.08	98.17	99.40	44.27	52.03	76.71	89.67	98.53	28.66	37.98	45.54	47.20	54.85	65.95	74.07	11.48	15.20	57.87	64.28	74.25	80.68	83.18	
Hektometry	0+500																							0+600																							0+700																							0+800																							0+900																						

NAZWA INWESTYCJI:

PRZEBUDOWA CIĄGU ULIC CHŁAPOWSKIEGO I WYBICKIEGO W OSTROWIE WIELKOPOLSKIM

INWESTOR :

Miejski Zarząd Dróg w Ostrowie Wielkopolskim

AUTOR:

Teresa Lewandowska

ul.Tatrzańska 10B, 62-800 Kalisz;
tel./fax 62 766 06 47

e-mail: t.lewandowska@kamprojekt.pl

BRANŻA:

DROGOWA

PROJEKTANT:

mgr inż. Agnieszka Skorek

OPRACOWAŁ:

mgr inż. Teresa Lewandowska

IMIE I NAZWISKO:

NR UPRAWNIENIA:

PODPIS:

WKP.0372-70/94

alluor

Seu

NAZWA RYSUNKU:

PROFIL PODŁUŻNY (odc. 0+410 ÷ 0+990)

SKALA:

NR RYSUNKU:

DATA:

1:100/1000

3.2

czerwiec 2019