




PRZEKRÓJ NORMALNY 1-1

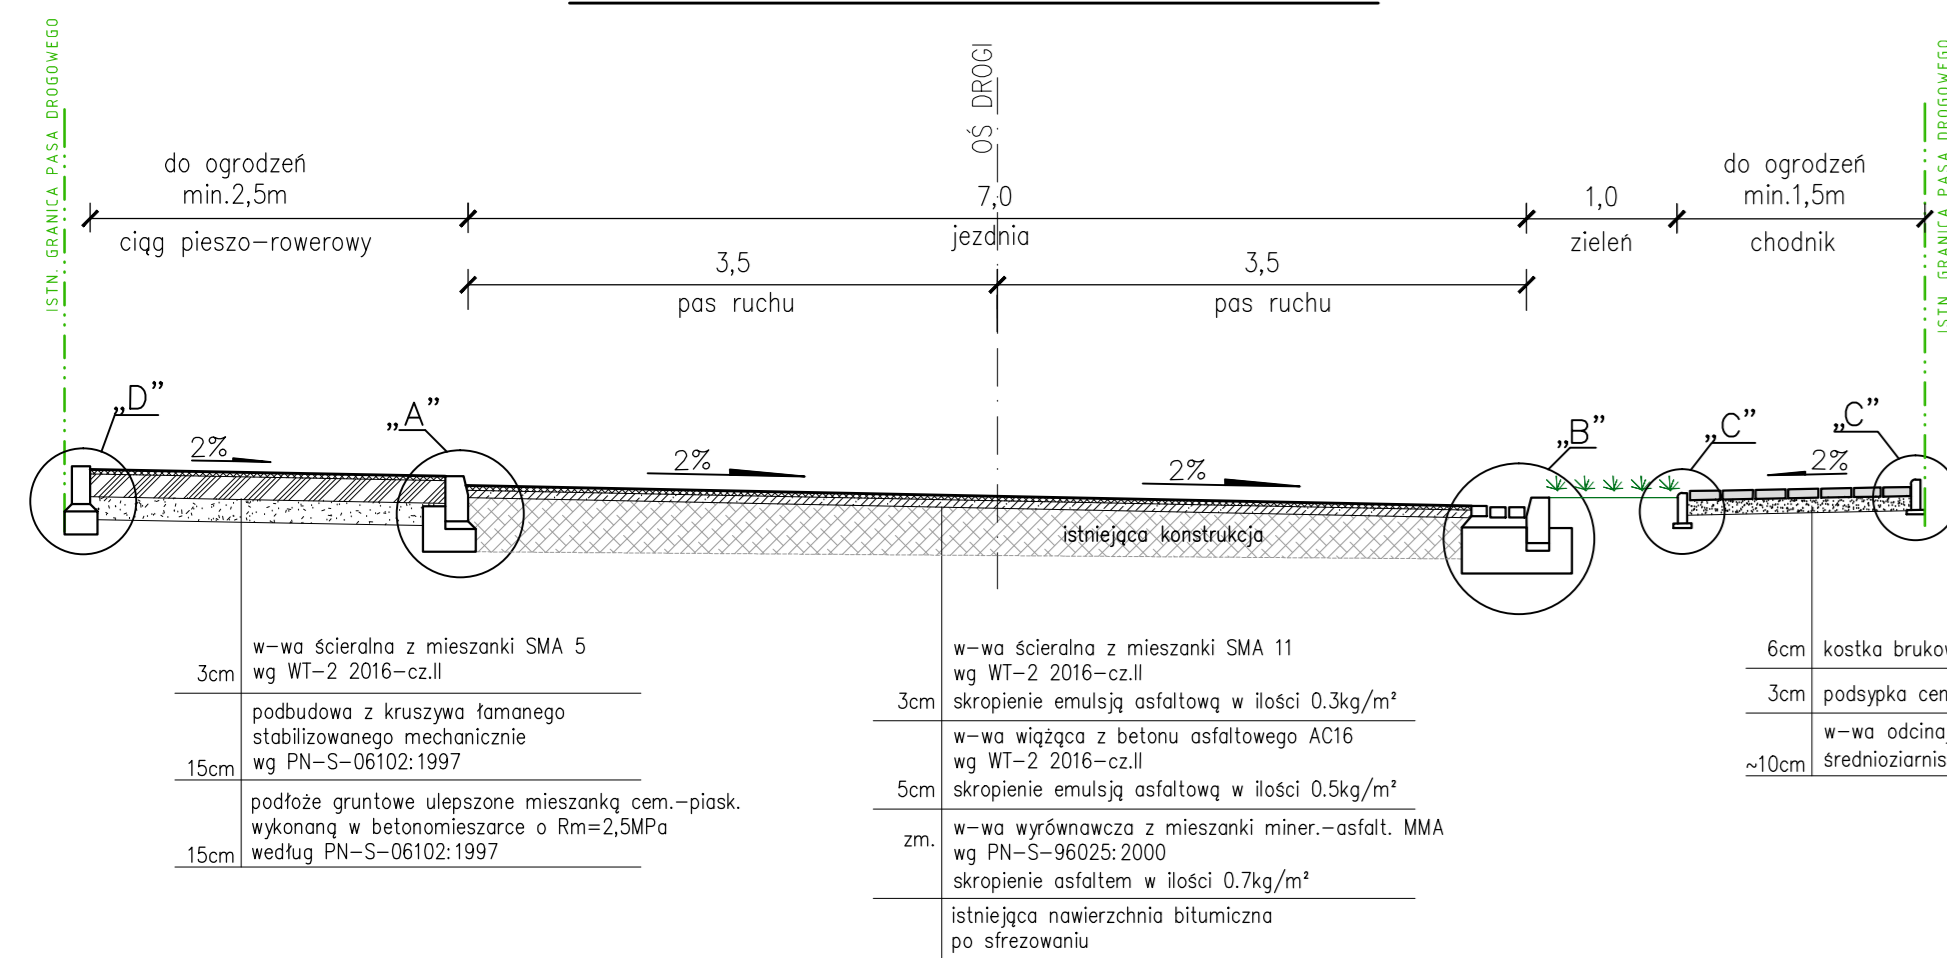


PRZEKRÓJ NORMALNY 2-2

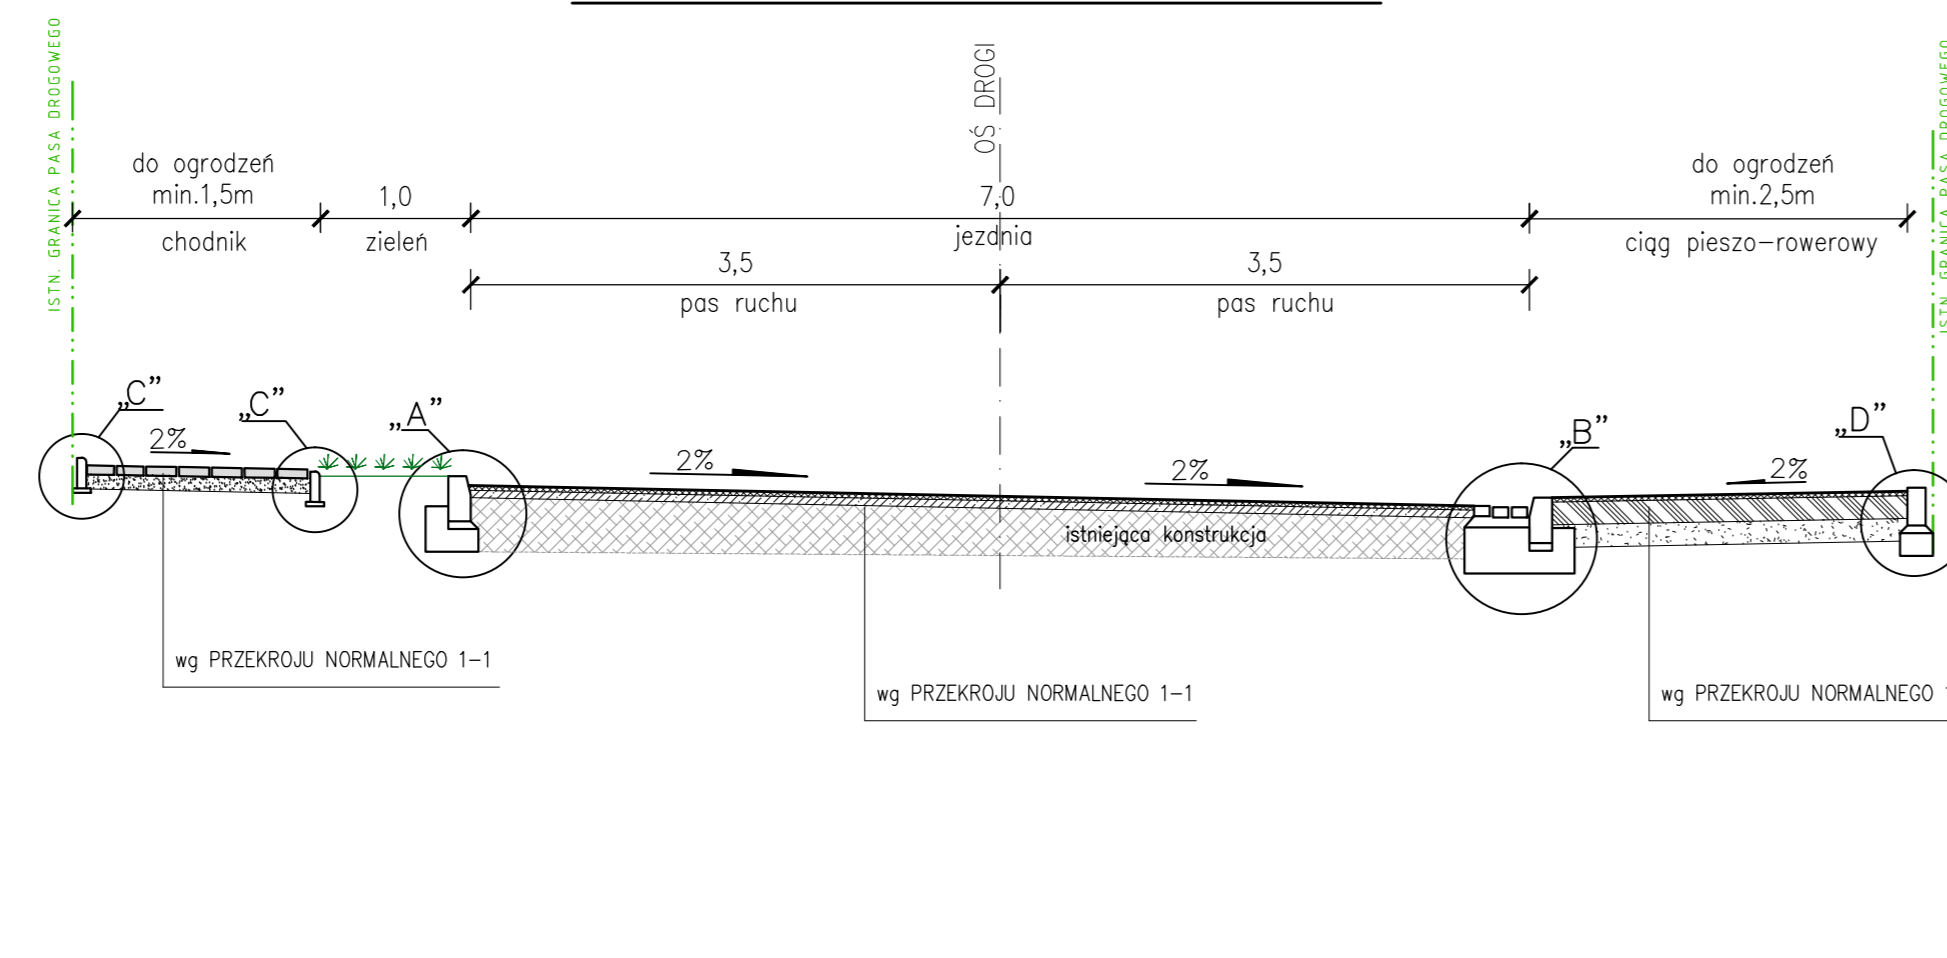


PRZEKRÓJ NORMALNY 3-3

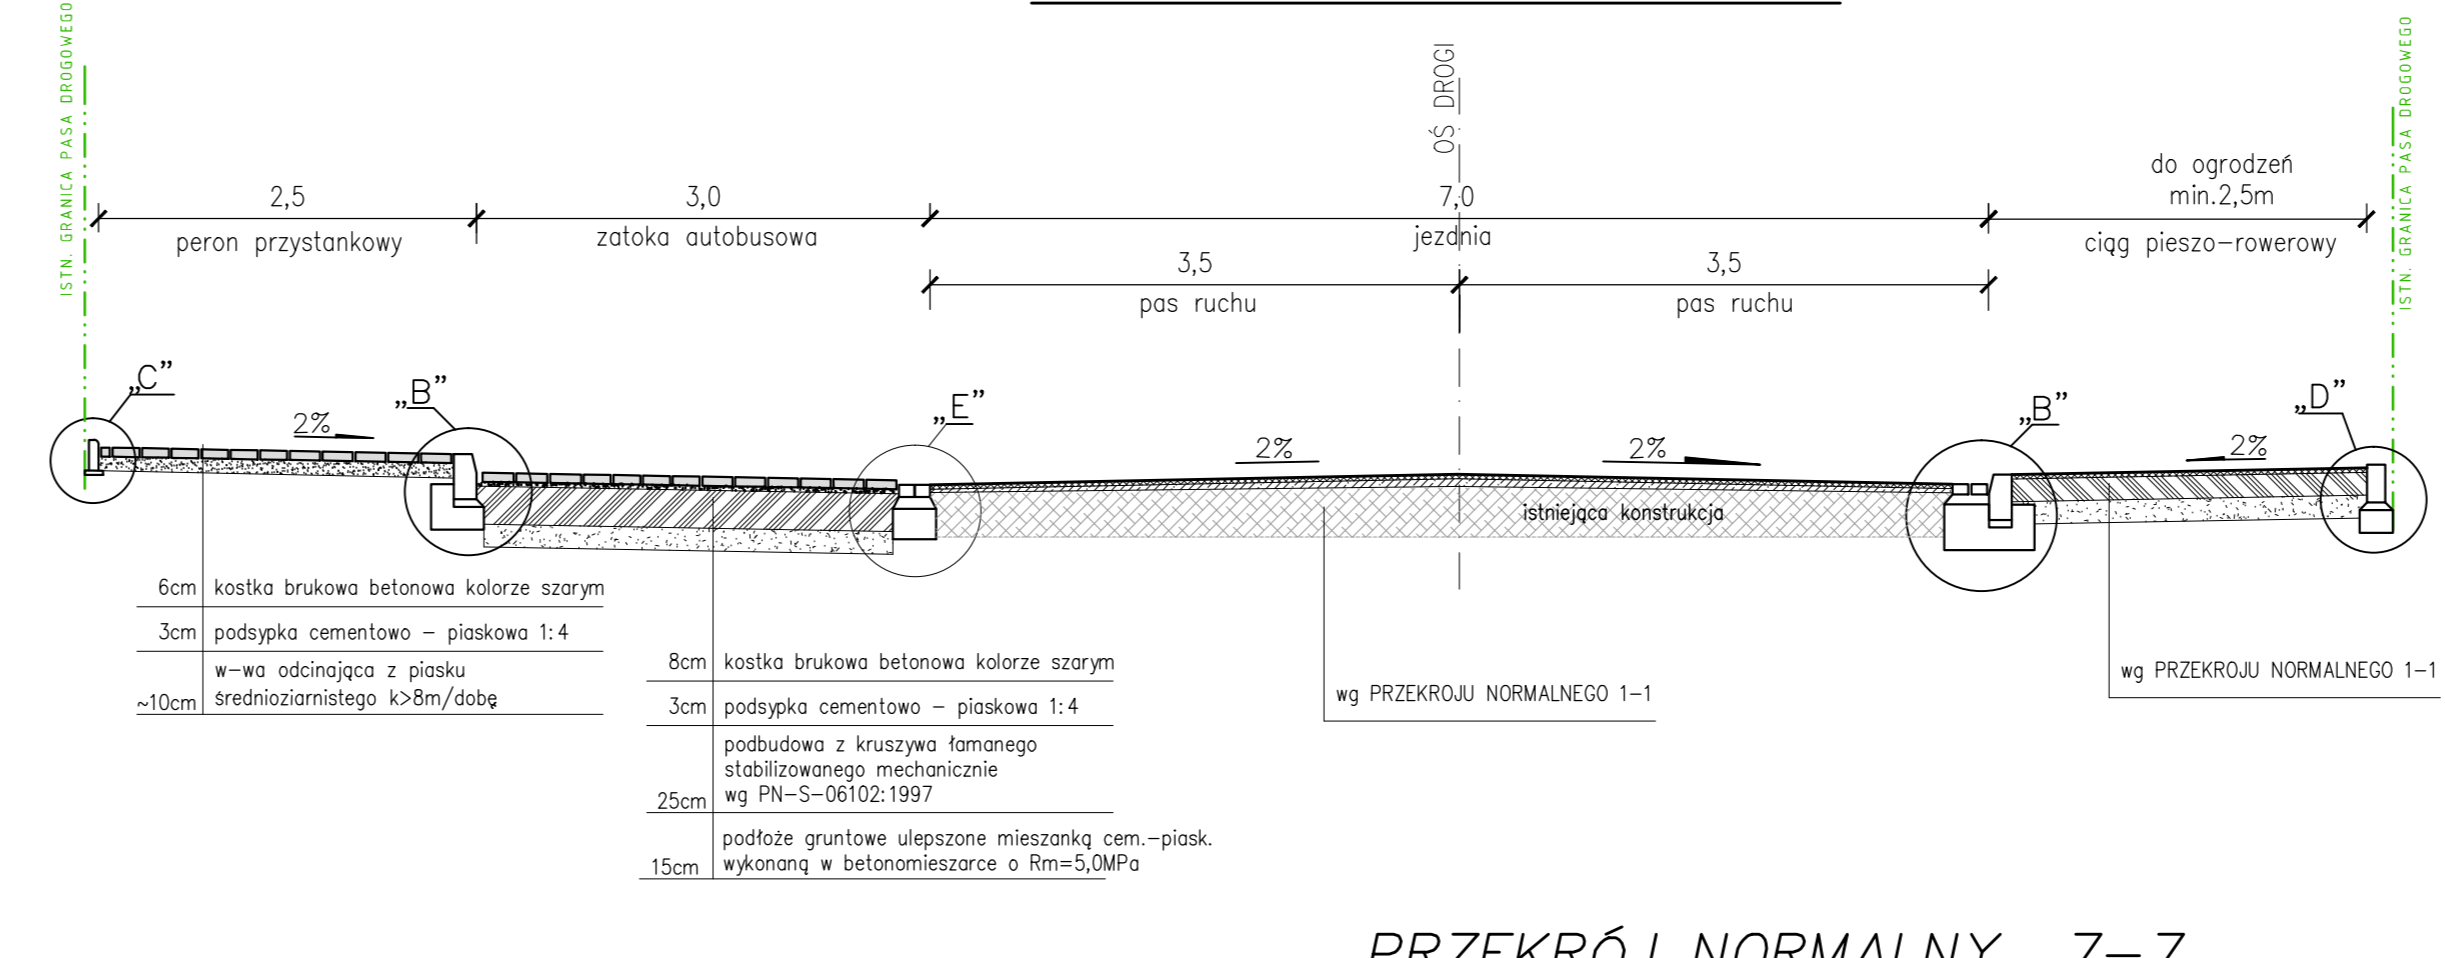


PRZEKRÓJ NORMALNY 4-4

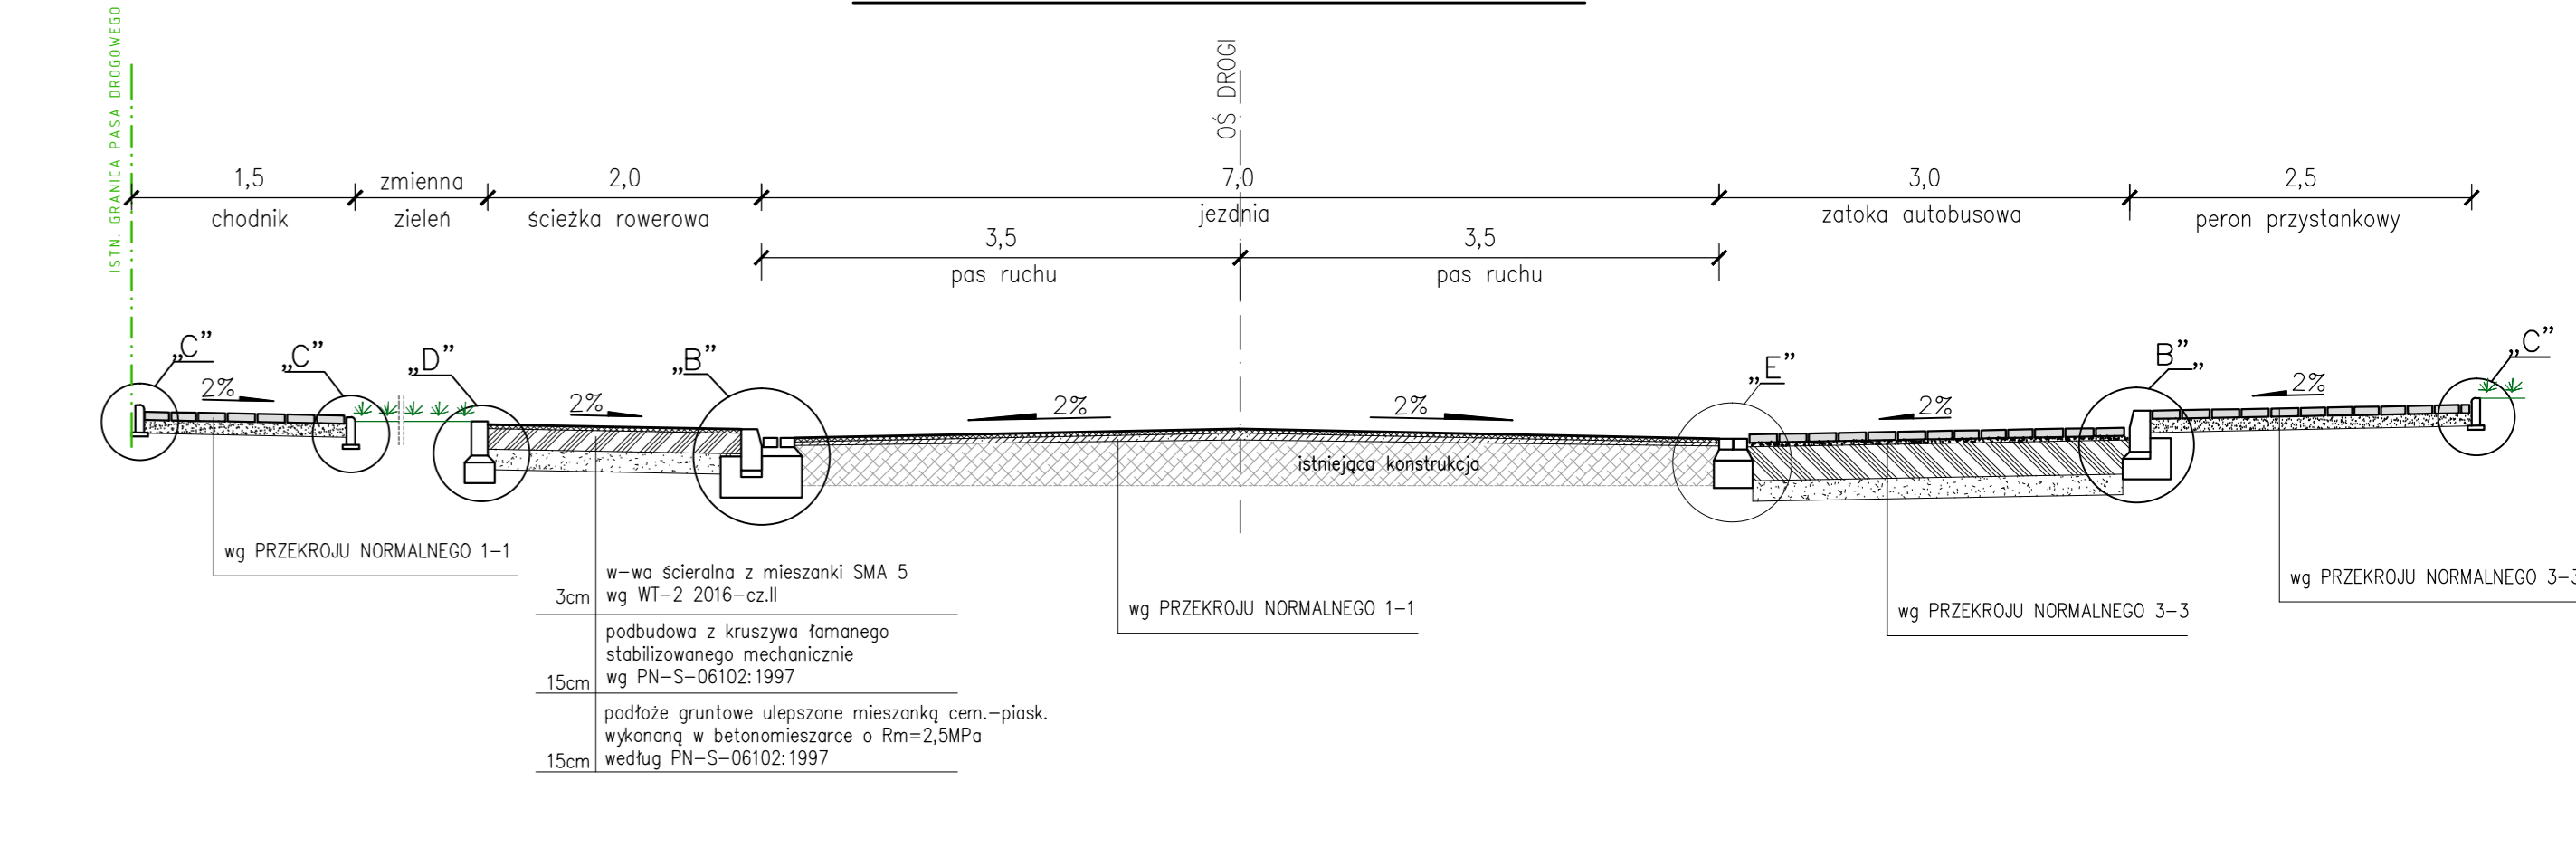


PRZEKRÓJ NORMALNY 5-5

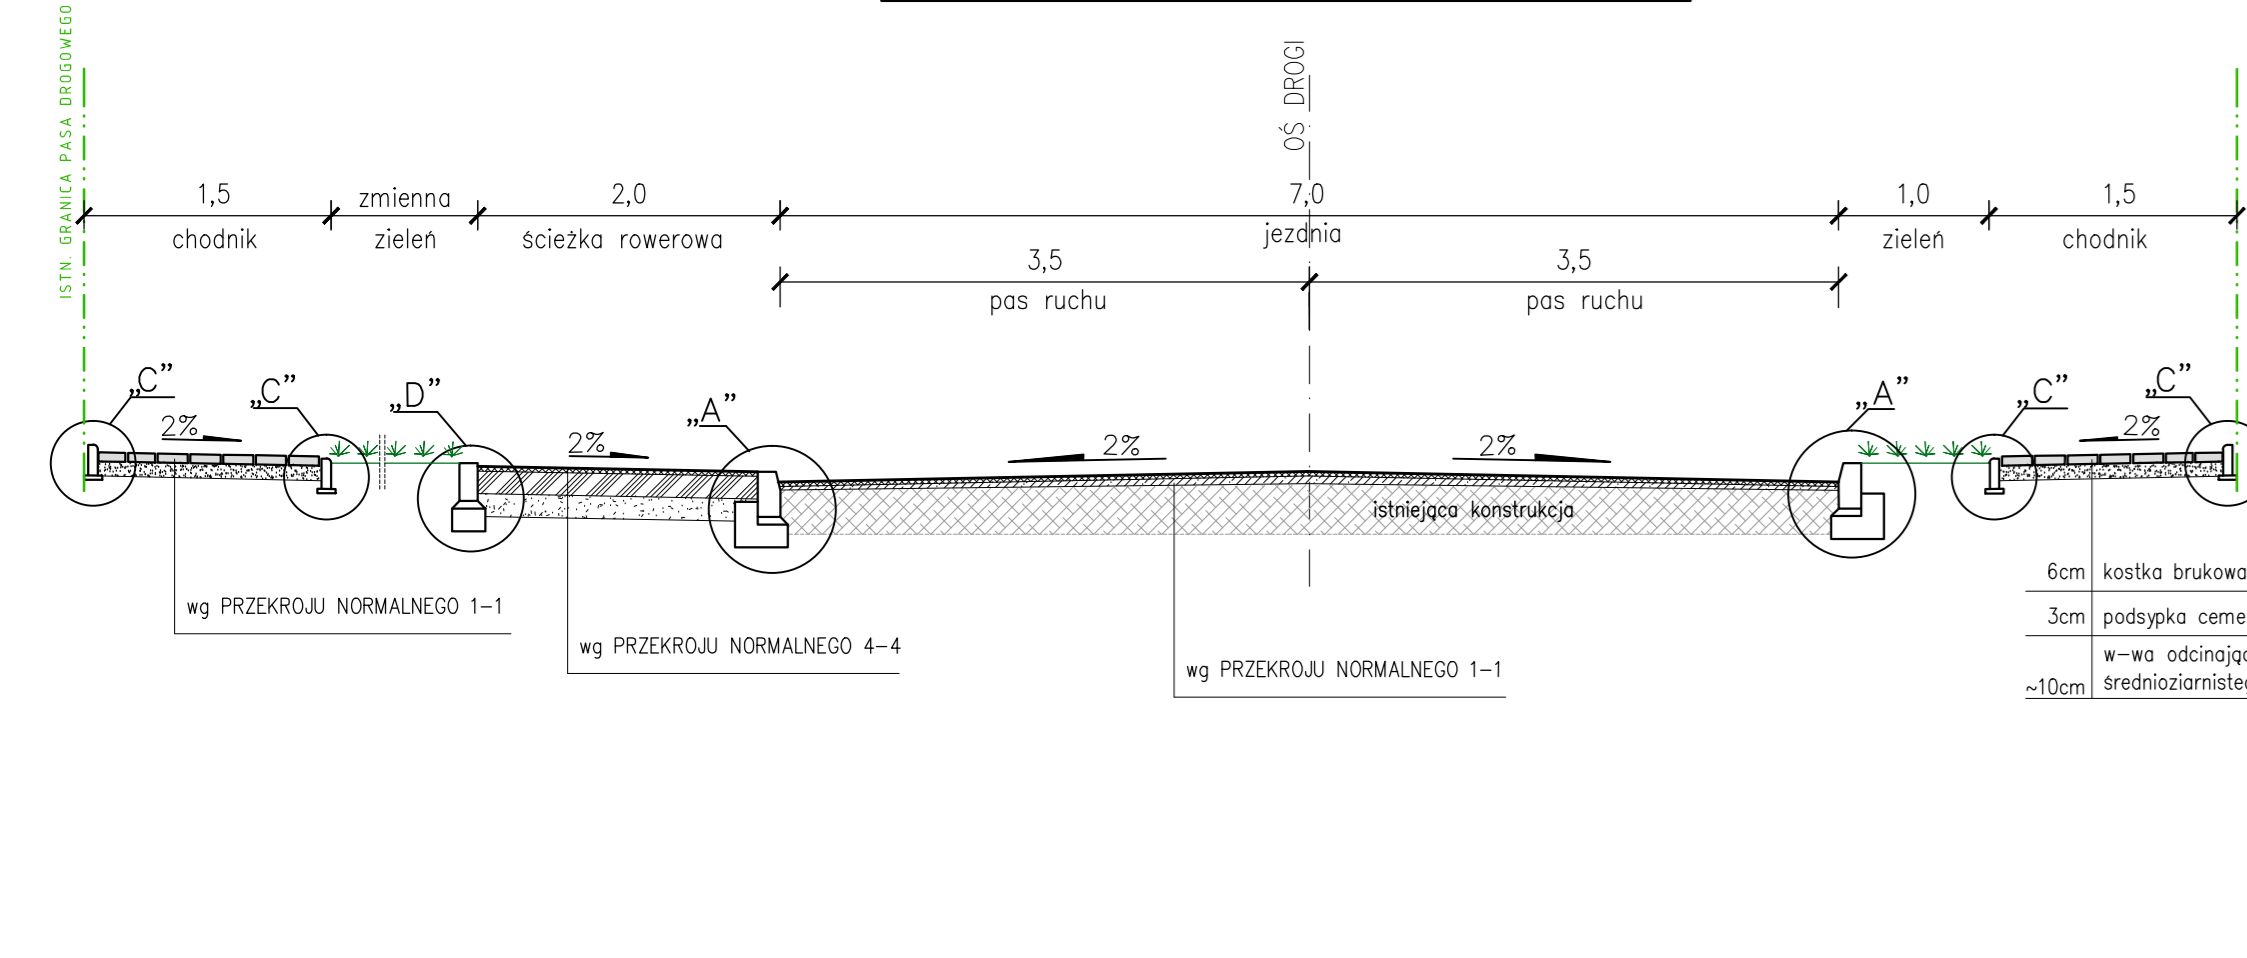

PRZEKRÓJ NORMALNY 6-6

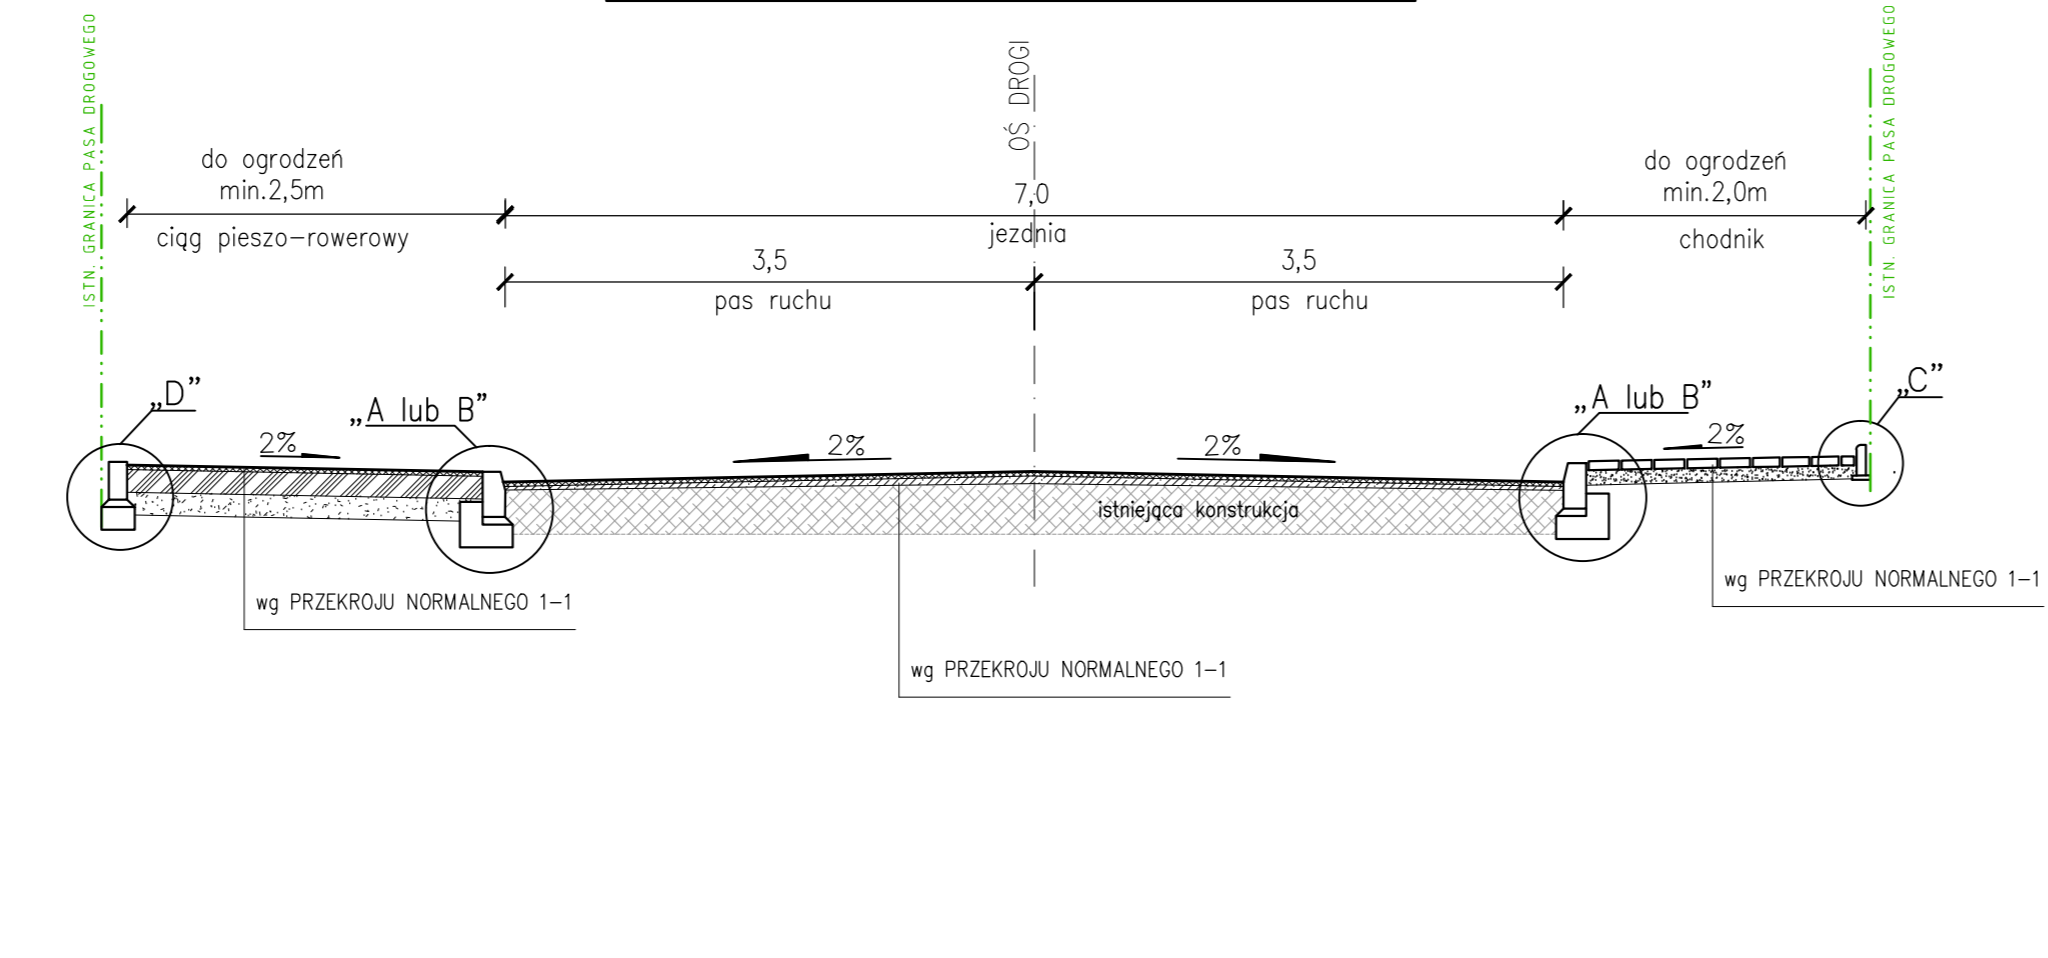

PRZEKRÓJ NORMALNY 7-7

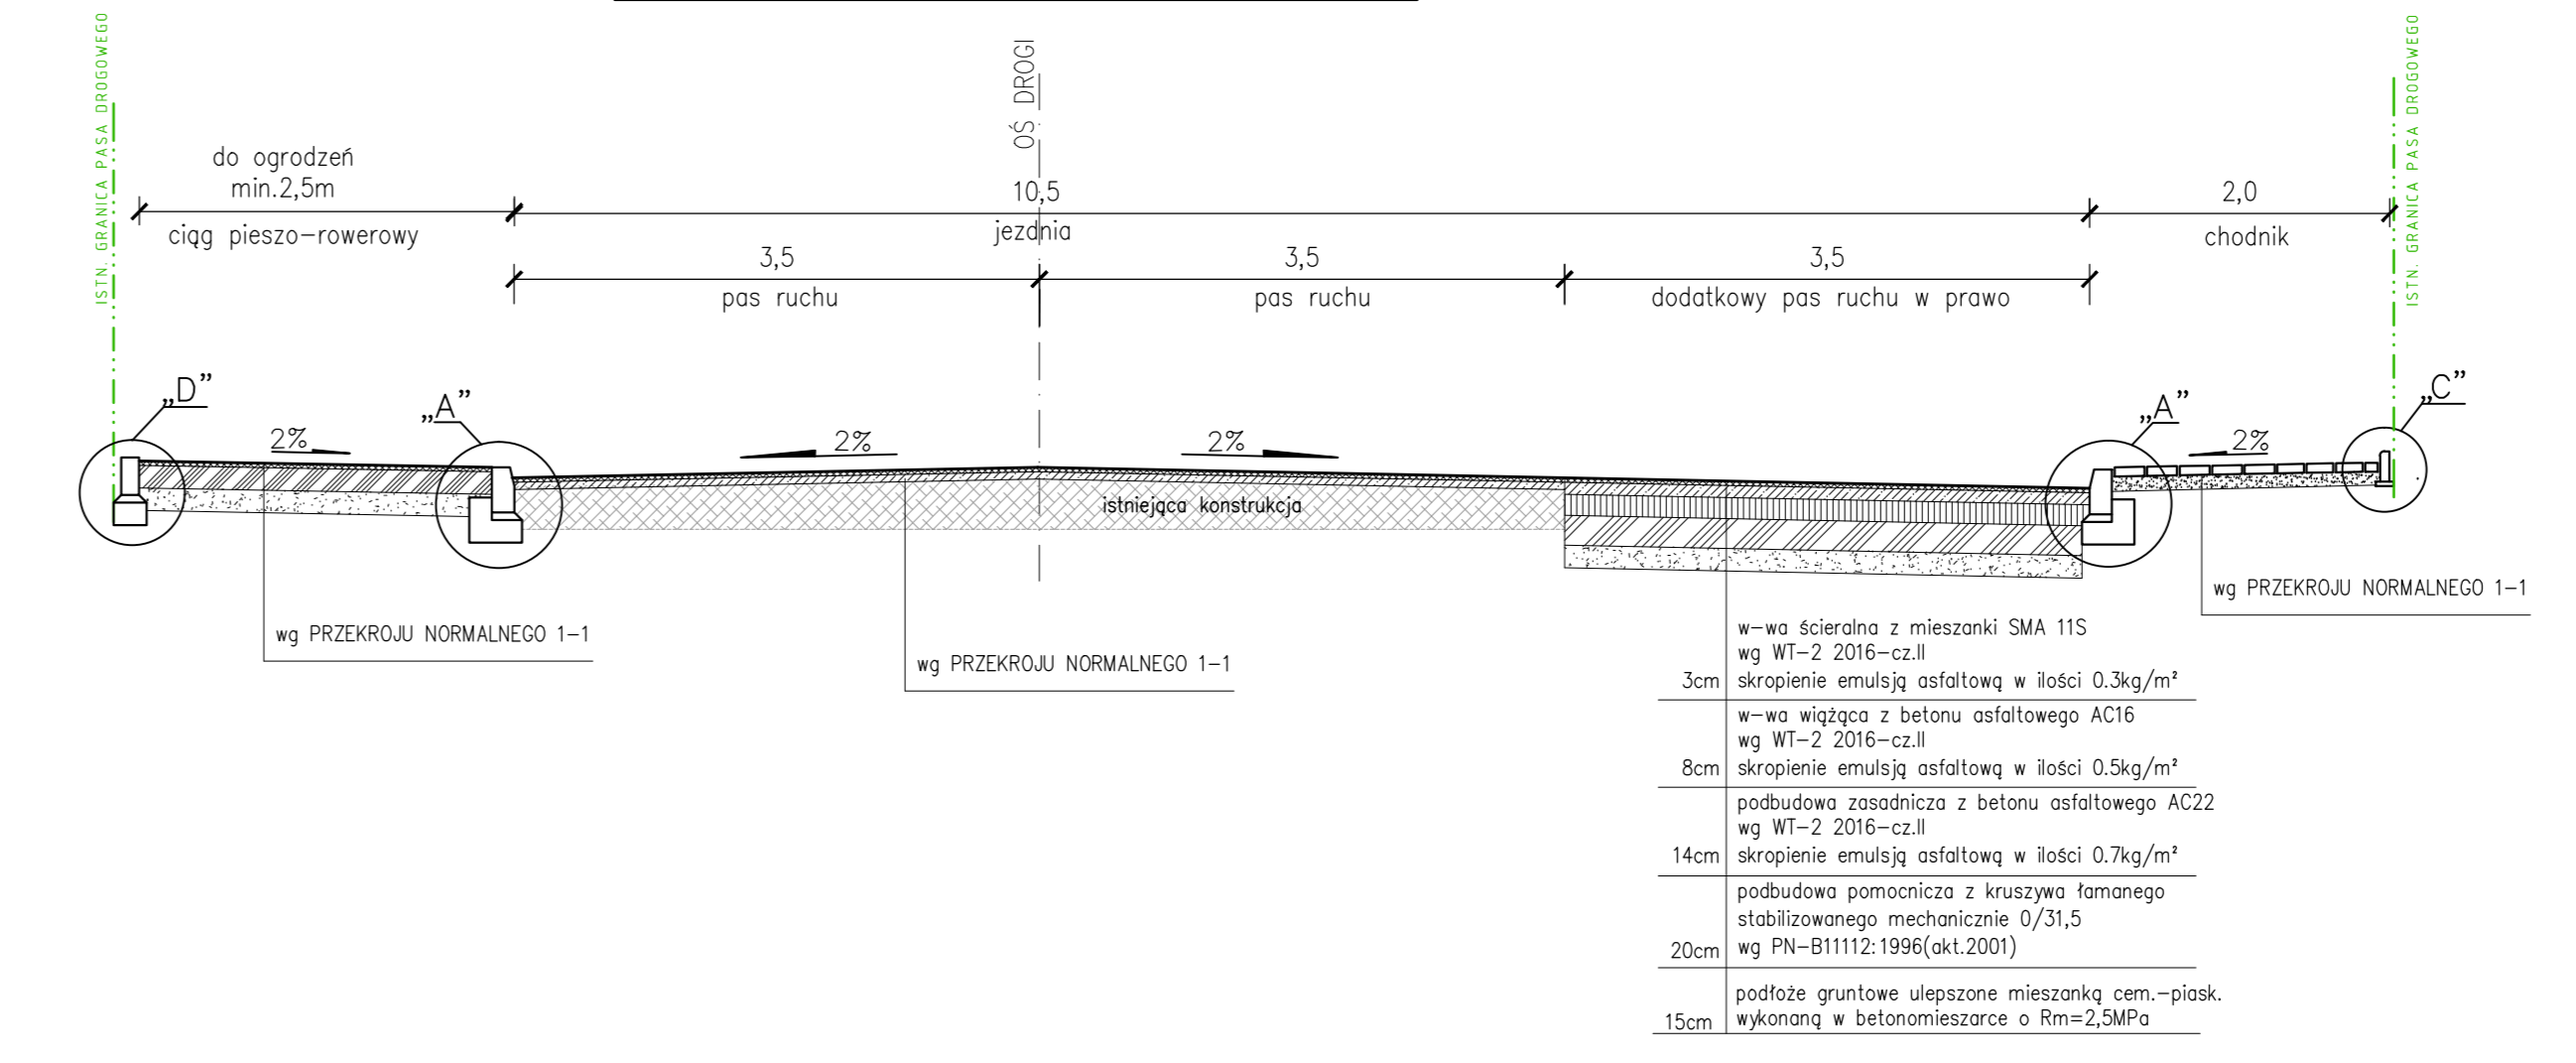

| | | |
|---|-----------------------------|------------------------|
| NAZWA INWESTYCJI: PRZEBUDOWA CIĄGU ULIC CHŁĄPOWSKIEGO I WYBICKIEGO W OSTROWIE WIELKOPOLSKIM | | |
| INWESTOR: Miejski Zarząd Dróg w Ostrowie Wielkopolskim | | |
| AUTOR: Teresa Lewandowska | | |
| ul. Tolzowska 10B, 62-800 Kalisz tel./fax 62 766 06 47 e-mail: Lewandowska@komprojekt.pl | | |
| BRANŻA: DROGOWA | | |
| IMIĘ I NAZWISKO: | NR UPRAWNIENI: | PODPIS: |
| mgr.inż. Agnieszka Skorek | WKP/0372/P000/15 | <i>[Signature]</i> |
| OPRACOWAŁ: | mgr inż. Teresa Lewandowska | <i>[Signature]</i> |
| NAZWA RYSUNKU: PRZEKROJE NORMALNE | | |
| SKALA: 1: 50 | NR RYSUNKU: 4 | DATA: czerwiec 2019 |