



Szczegół „A”

konstrukcja krawężnika

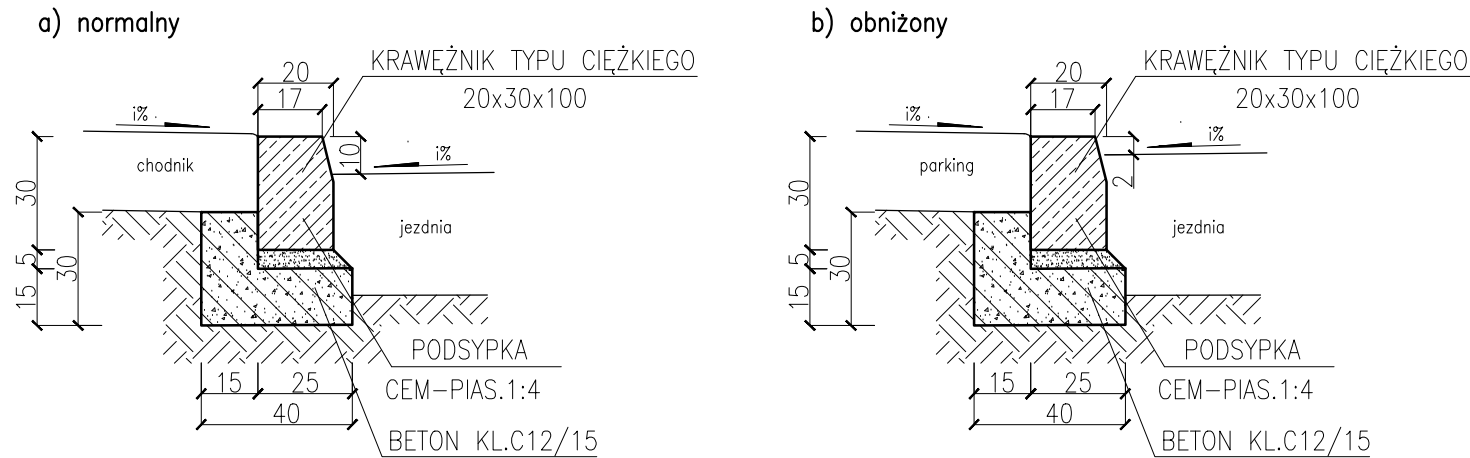


Szczegół „B”

ściek przykrawężnikowy

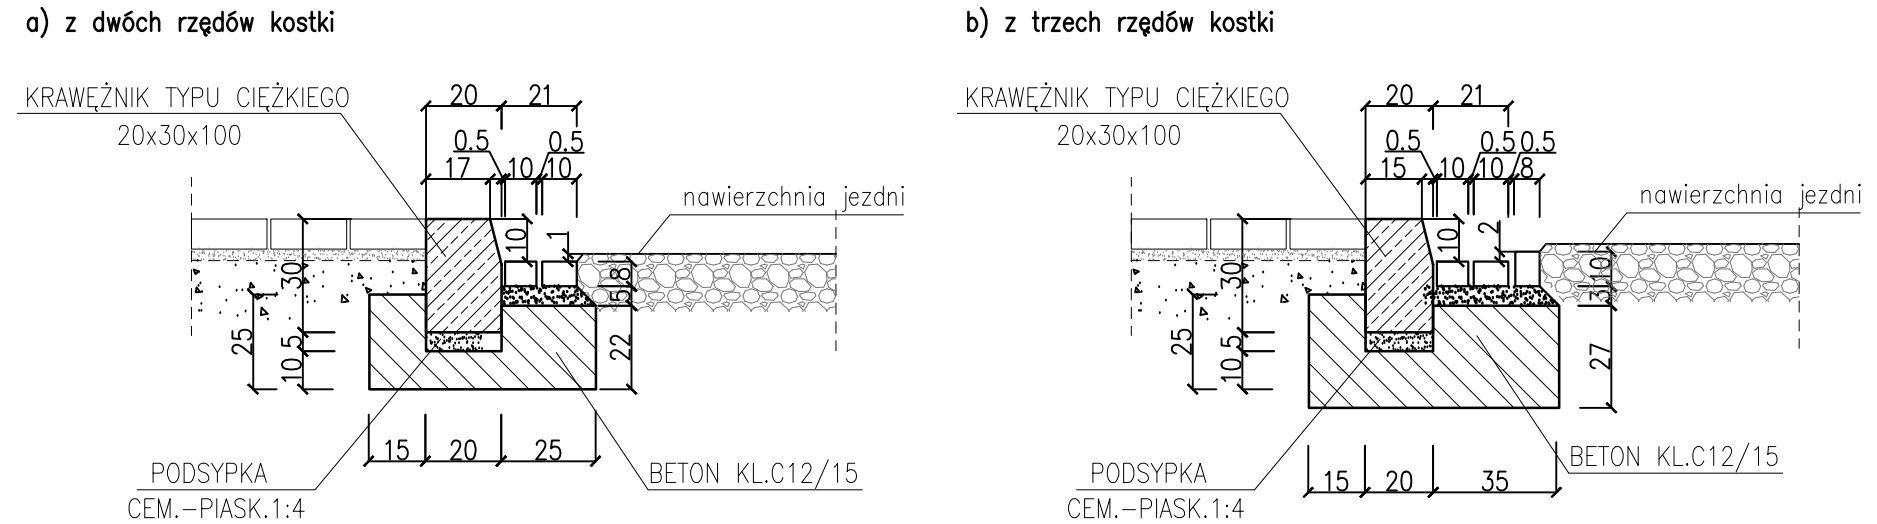


Szczegół „C”

obrzeża betonowe

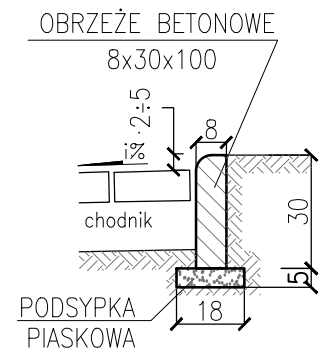


Szczegół „D”

opornik betonowy 12x25 na ławie

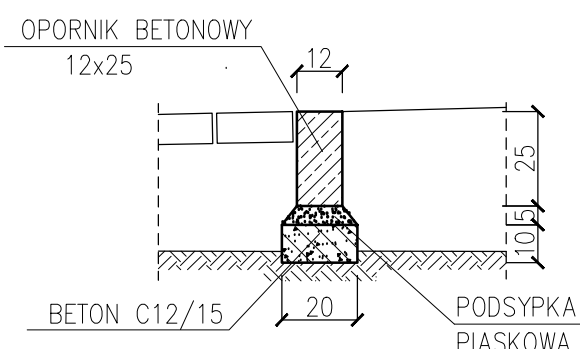



Szczegół „E”

ściek z 2 kostek

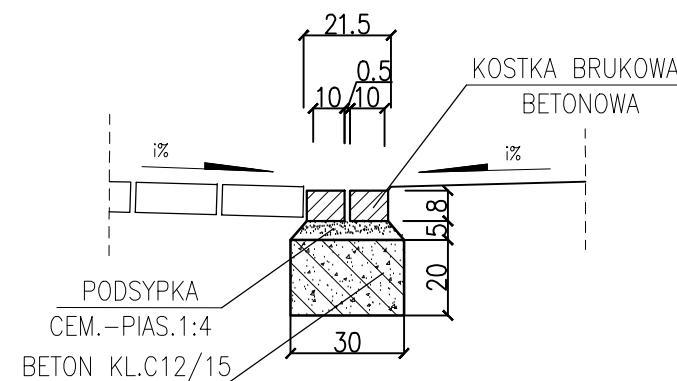


Szczegół „G”

przejście przez jezdnię z udziałem osób niepełnosprawnych

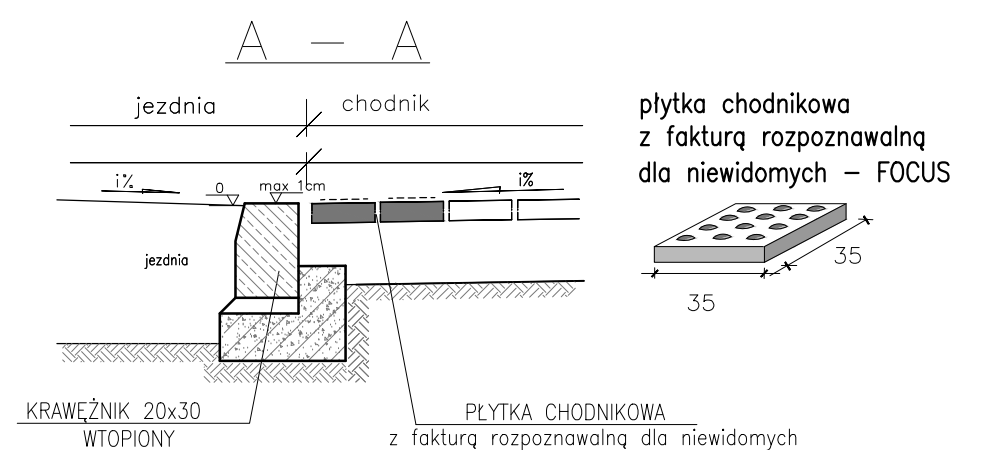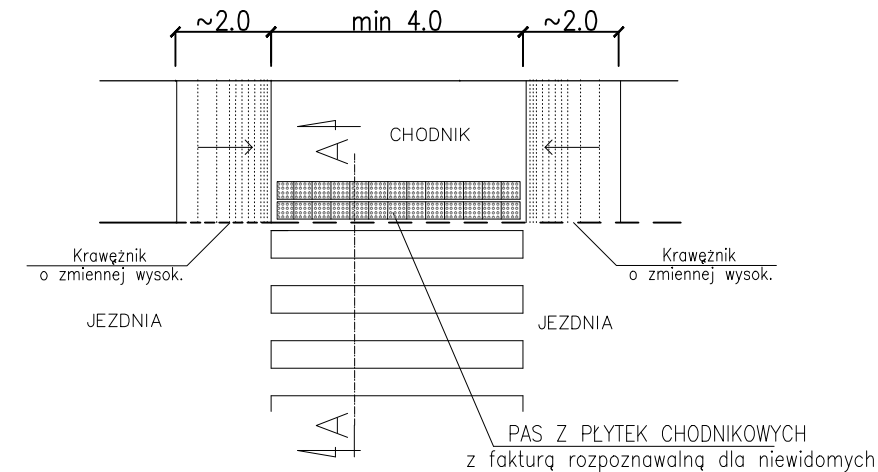

Szczegół „F”

konstrukcja nawierzchni wjazdów do posesji

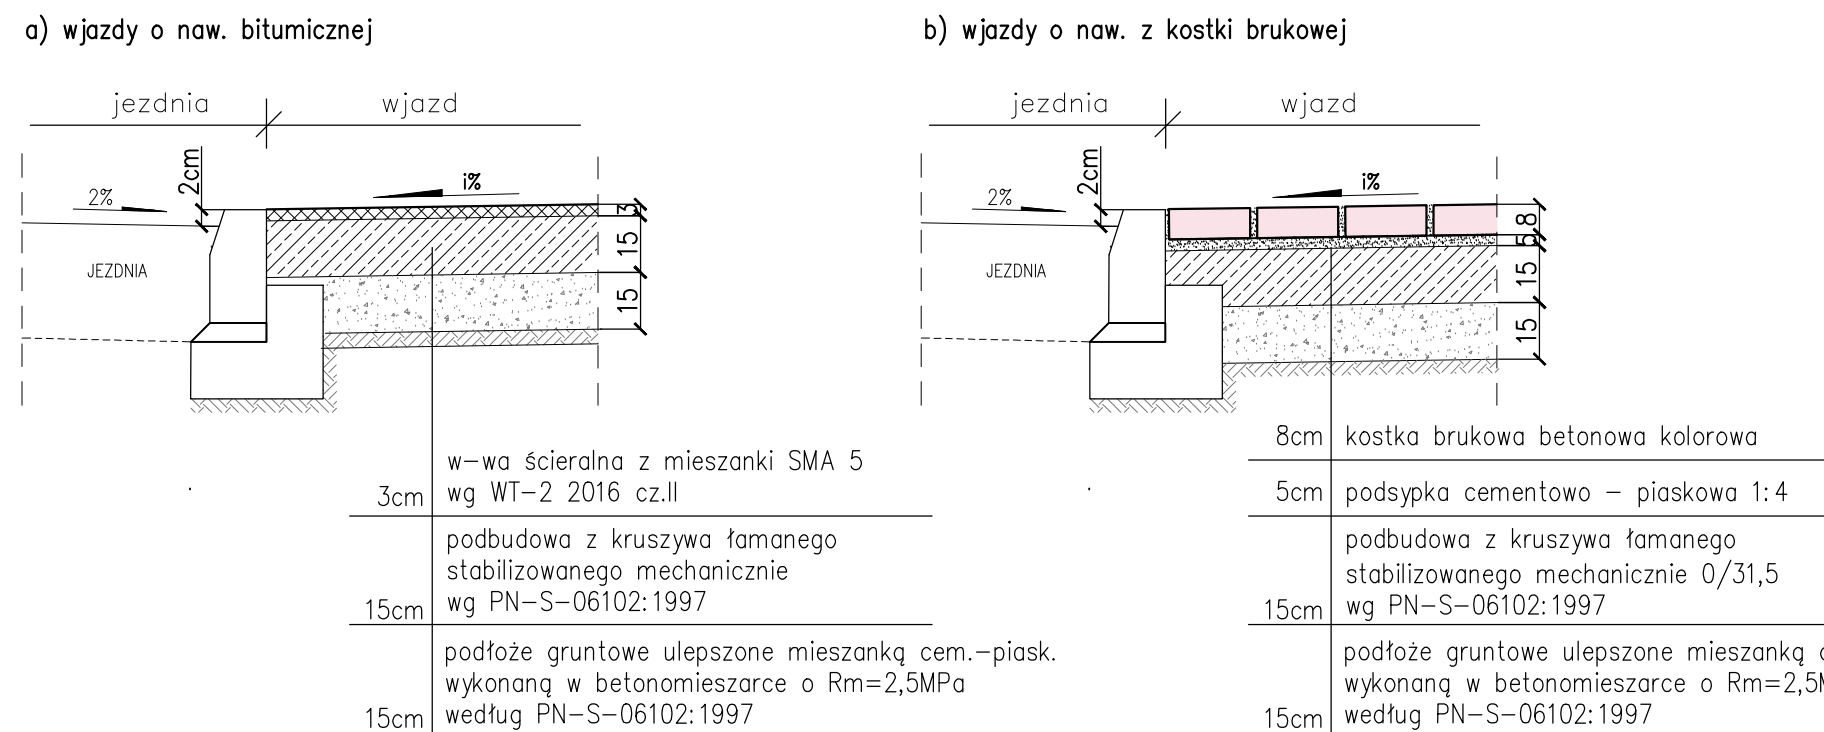

NAZWA INWESTYCJI: PRZEBUDOWA CIĄGU ULIC CHŁĄPOWSKIEGO I WYBICKIEGO W OSTROWIE WIELKOPOLSKIM			
INWESTOR : Miejski Zarząd Dróg w Ostrowie Wielkopolskim			
AUTOR: Teresa Lewandowska ul. Tatrzńska 108, 62-800 Kalisz; tel./fax 62 766 06 47 e-mail: t.lewandowska@komprojekt.pl			
BRANŻA: DROGOWA			
	IMIĘ I NAZWISKO:	NR UPRAWNIENI:	PODPIS:
PROJEKTANT:	mgr.inż. Agnieszka Skorek	WKP/0372/P00D/15	<i>alw</i>
OPRACOWAŁ:	mgr inż. Teresa Lewandowska		<i>Leut</i>
NAZWA RYSUNKU: SZCZEGÓŁY KONSTRUKCYJNE			
SKALA:	NR RYSUNKU:	DATA:	
1:20	5	czerwiec 2019	