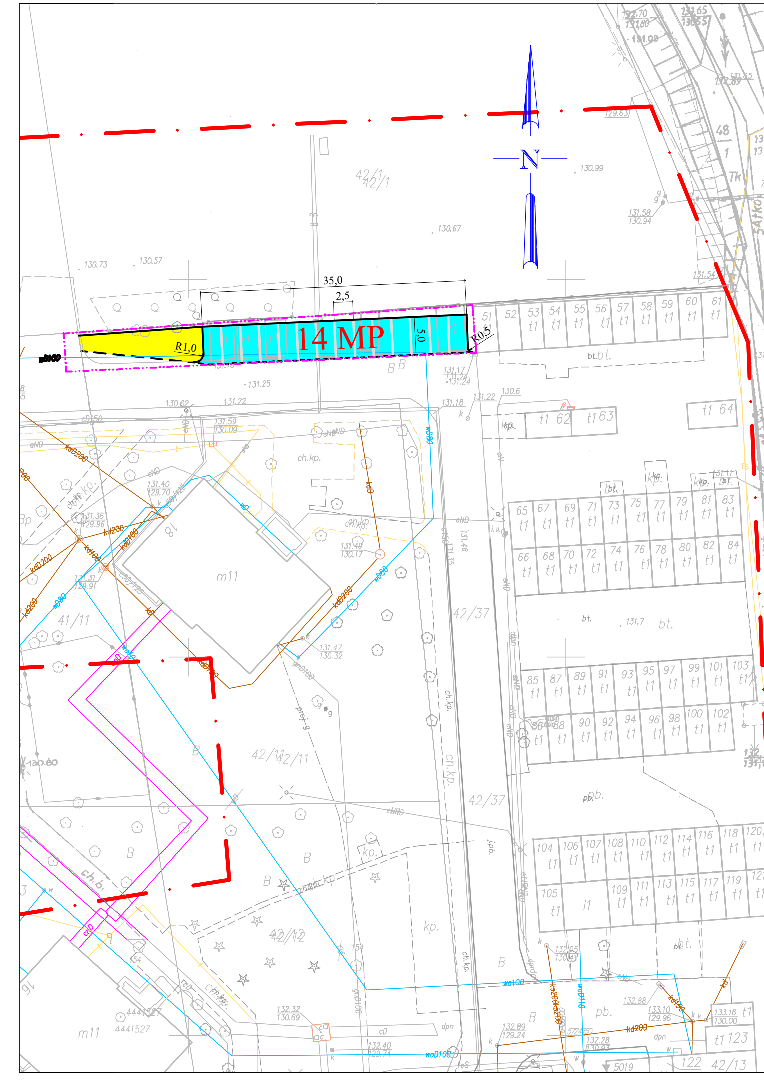

MAPA DO CELÓW PROJEKTOWYCH
SKALA 1:500

Województwo: wielkopolskie
Powiat: ostrowski,
Jednostka ewidencyjna: 301701_1, Miasto Ostrów Wielkopolski
(identyfikator, nazwa)

Obręb ewidencyjny: 301701_1.0042, Ostrów Wielkopolski
(identyfikator, nazwa obrębu) 301701_1.0045, Ostrów Wielkopolski

Miejscowość: Ostrów Wielkopolski, ul. Dembińskiego
Numer ewidencyjny zgłoszenia pracy geodezyjnej: GGO.6640.1002.2018
Nazwa układu współrzędnych prostokątnych płaskich: "2000" strefa 6
Nazwa układu wysokości: "Amsterdam"
Sekcja: 6.160.19.02.1.2; 6.160.19.02.2.1
Obszar aktualizacji:
Informacje o służebnościach gruntowych mających wpływ na zagospodarowanie gruntów, zlokalizowanych w granicach projektowanej inwestycji: nie badano

Ostrów Wielkopolski, dnia 29 marca 2018 r.

Arkusz 1(2)

WYKONAWCA

GEODEZJA
ul. Powstania Listopadowego 16
63-400 Ostrów Wielkopolski
tel. 503-72-74-62
NIP: 622-228-87-95 R-N: 300143747

GEODETA UPRAWNIONY
mgr inż. Maciej Makulak
upr. zaw. nr 16567
tel. 503-72-74-62

klauzula PODGiK

Poświadcza się, że niniejszy dokument został opracowany w wyniku prac geodezyjnych i kartograficznych, których rezultaty zawiera operat techniczny wpisany do ewidencji materiałów państwowego zasobu geodezyjnego i kartograficznego
STAROSTA OSTROWSKI
(Organ prowadzący państwowy zasób geodezyjny i kartograficzny)
P.3017.2018.2085.5
(Identyfikator ewidencyjny materiału zasobu wpisanego do ewidencji materiałów zasobu)
14 CZE 2018
(Data wpisania operatu technicznego do ewidencji materiałów zasobu)
Z up. STAROSTY
Wz. Kierownika
Powiatowego Ośrodka Dokumentacji Geodezyjnej i Kartograficznej
Krystian Kaczmarek
Inspektor Kontroli w Wydziale Geodezji
(Imię, nazwisko i podpis osoby upoważnionej, organ)

RYSUNEK POGLĄDOWY UKŁADU MAPY

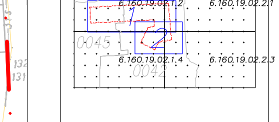

GEODEZJA
geodezja@geodezjaostrow.pl
tel. 503 727 462

LEGENDA:

- NAWIERZCHNIA PARKINGU Z KOSTKI BRUKOWEJ BETONOWEJ TYPU "MEBA" SZAREJ Z PASAMI ROZDZIAŁU wg rys. nr 3
- CHODNIK Z KOSTKI BRUKOWEJ BETONOWEJ
- KRAWĘŻNIK BET. 15*30 cm wyniesiony 12 cm
- KRAWĘŻNIK BET. najazdowy
- LINIE ROZGRANICZAJĄCE TEREN INWESTYCJI

TYTUŁ RYSUNKU:	PLAN ZAGOSPODAROWANIA TERENU				
TEMAT:	Przebudowa ulicy Dembińskiego - wydzielenie miejsc postojowych w pasie drogowym				
LOKALIZACJA:	obręb ewid. 0042 Ostrów Wielkopolski dz. nr 42/37				
INWESTOR:	Miejski Zarząd Dróg w Ostrowie Wielkopolskim ul. Zamenhofa 2B 63-400 Ostrów Wielkopolski	BRANŻA: DROGOWA		DATA: czerwiec 2020	SKALA: 1:500
PROJEKTANT:	mgr inż. Paweł Urbański	NR UPRAWNIEŃ: UAN 7342-42/91	NR PRZYN. DO IZBY: WKP/BD/5341/01	PODPIS:	NR RYS.: 2