**ul. Rataja**
**0+000.2**

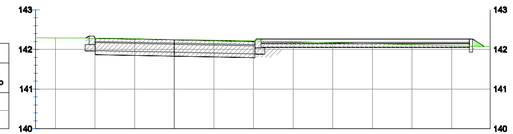

| Materiał(y) w pikiecie 0+000.18 | | | |
|---|---|---|---|
| Nazwa materiału | Powierzchnia | Objętość | Objętość narastająco |
| WYKOP | 2.44 | 0.00 | 0.00 |
| NASYP | 0.02 | 0.00 | 0.00 |

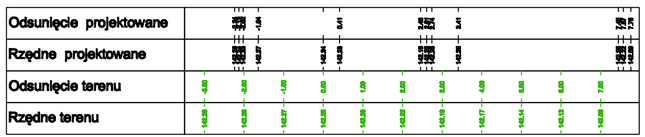


**ul. Rataja**
**0+035.5**

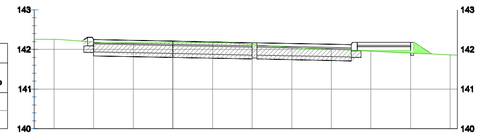

| Materiał(y) w pikiecie 0+035.49 | | | |
|---|---|---|---|
| Nazwa materiału | Powierzchnia | Objętość | Objętość narastająco |
| WYKOP | 2.28 | 17.43 | 91.49 |
| NASYP | 0.10 | 0.60 | 1.45 |

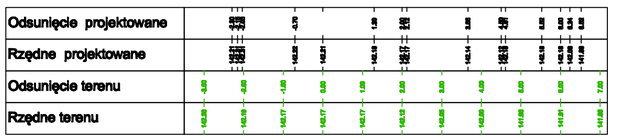


**ul. Rataja**
**0+068.0**

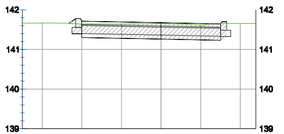

| Materiał(y) w pikiecie 0+068.00 | | | |
|---|---|---|---|
| Nazwa materiału | Powierzchnia | Objętość | Objętość narastająco |
| WYKOP | 1.35 | 3.70 | 143.65 |
| NASYP | 0.00 | 0.00 | 1.55 |

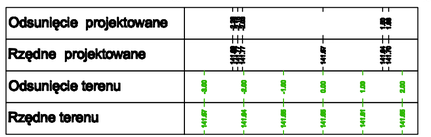


**ul. Rataja**
**0+003.0**

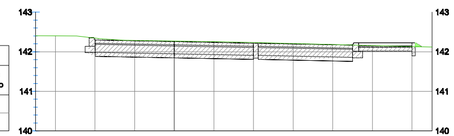

| Materiał(y) w pikiecie 0+003.00 | | | |
|---|---|---|---|
| Nazwa materiału | Powierzchnia | Objętość | Objętość narastająco |
| WYKOP | 2.94 | 7.58 | 7.58 |
| NASYP | 0.01 | 0.03 | 0.03 |

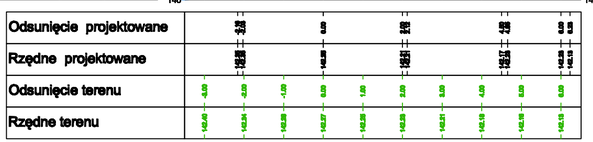


**ul. Rataja**
**0+036.9**

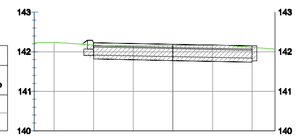

| Materiał(y) w pikiecie 0+036.92 | | | |
|---|---|---|---|
| Nazwa materiału | Powierzchnia | Objętość | Objętość narastająco |
| WYKOP | 1.59 | 2.77 | 94.25 |
| NASYP | 0.00 | 0.07 | 1.52 |

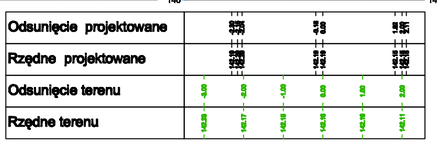


**ul. Rataja**
**0+074.4**

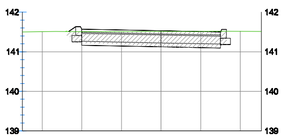

| Materiał(y) w pikiecie 0+074.38 | | | |
|---|---|---|---|
| Nazwa materiału | Powierzchnia | Objętość | Objętość narastająco |
| WYKOP | 1.39 | 8.74 | 152.39 |
| NASYP | 0.00 | 0.00 | 1.56 |

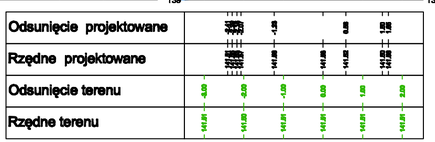


**ul. Rataja**
**0+028.0**

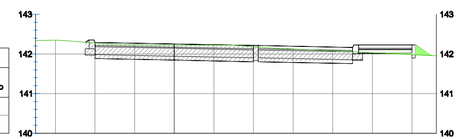

| Materiał(y) w pikiecie 0+028.00 | | | |
|---|---|---|---|
| Nazwa materiału | Powierzchnia | Objętość | Objętość narastająco |
| WYKOP | 2.38 | 66.48 | 74.06 |
| NASYP | 0.06 | 0.82 | 0.85 |

**ul. Rataja**
**0+065.5**

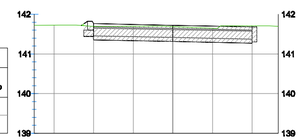

| Materiał(y) w pikiecie 0+065.50 | | | |
|---|---|---|---|
| Nazwa materiału | Powierzchnia | Objętość | Objętość narastająco |
| WYKOP | 1.61 | 45.70 | 139.95 |
| NASYP | 0.00 | 0.03 | 1.55 |

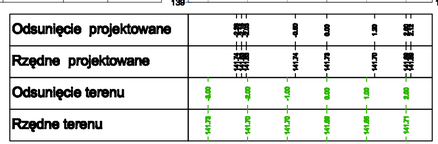


## Legenda:

- konstrukcja projektowanej drogi
- istniejący teren / nawierzchnia istniejącej drogi
- wykop
- nasyp

| | |
|---|---|
| Inwestor | Miejski Zarząd Dróg<br>ul. Zamenhofa 2b<br>63-400 Ostrów Wielkopolski |
| 2001 | Pracownia Projektowa Infrastruktury<br>Drogowej Marcin Kasałka<br>ul. Staroprzygodzka 25,<br>63-400 Ostrów Wielkopolski<br>tel. 607 335 657, 505 281 941 |
| Numer projektu - 634 | AutoCAD Civil 3D - 343-45382590, 390-65304867, 388-46619286 |

Projekt budowlany (wykonawczy)

| | | |
|---|---|---|
| | **Przebudowa ulicy Rataja w Ostrowie Wielkopolskim** | kwiecień 2020r. **4.0** |
| | **PRZEKROJE POPRZECZNE** | SKALA 1:100 |
| PROJEKTANT | mgr inż. Marcin Kasałka<br>WKP/0305/POOD/11 | |
| SPRAWDZAJĄCY | mgr inż. Krzysztof Nawrocki<br>WKP/0134/POOD/19 | |
| ASYSTENT | inż. Rafał Bober | |