




SZCZEGÓŁ A

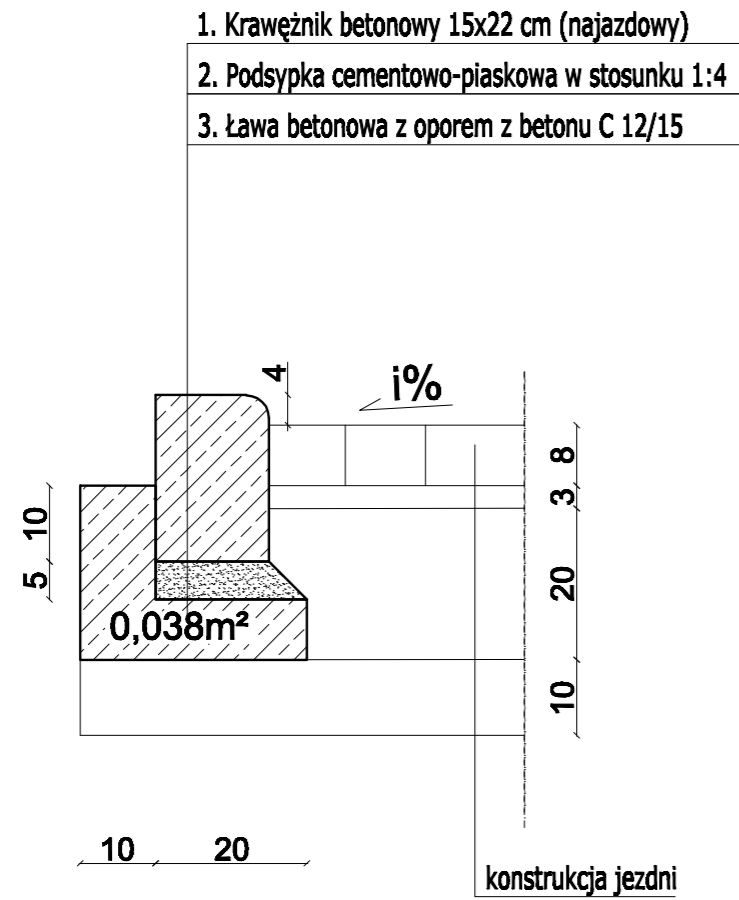

SZCZEGÓŁ B

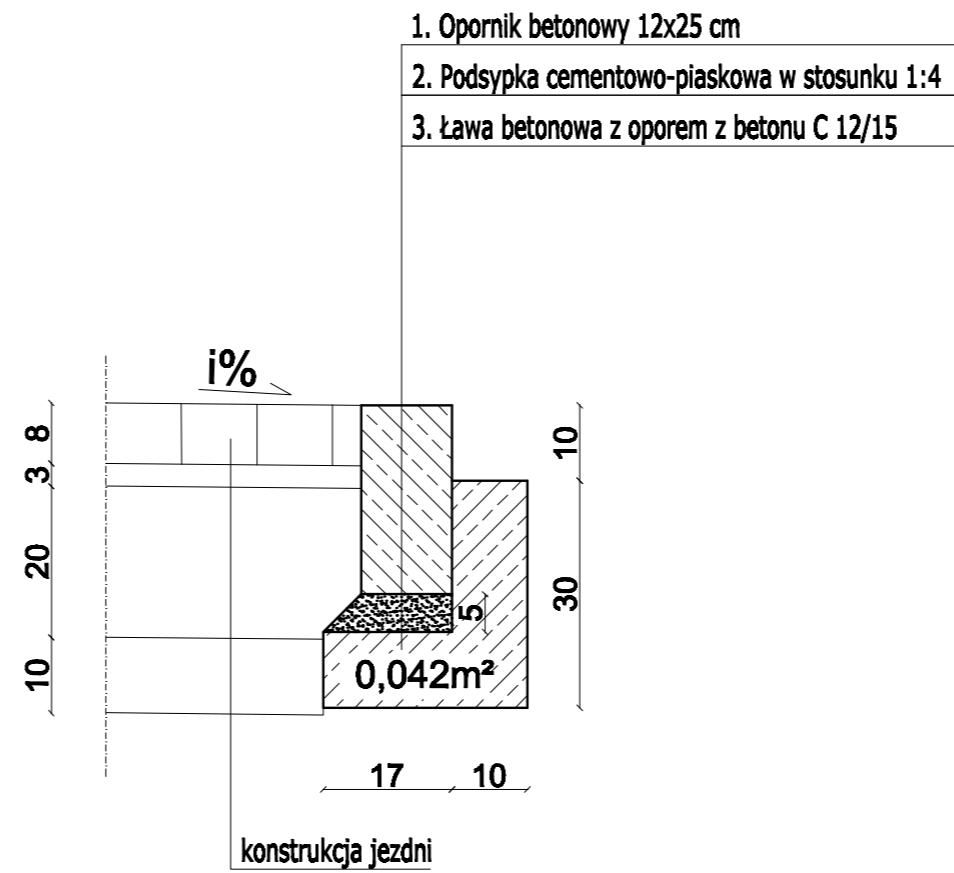

SZCZEGÓŁ C

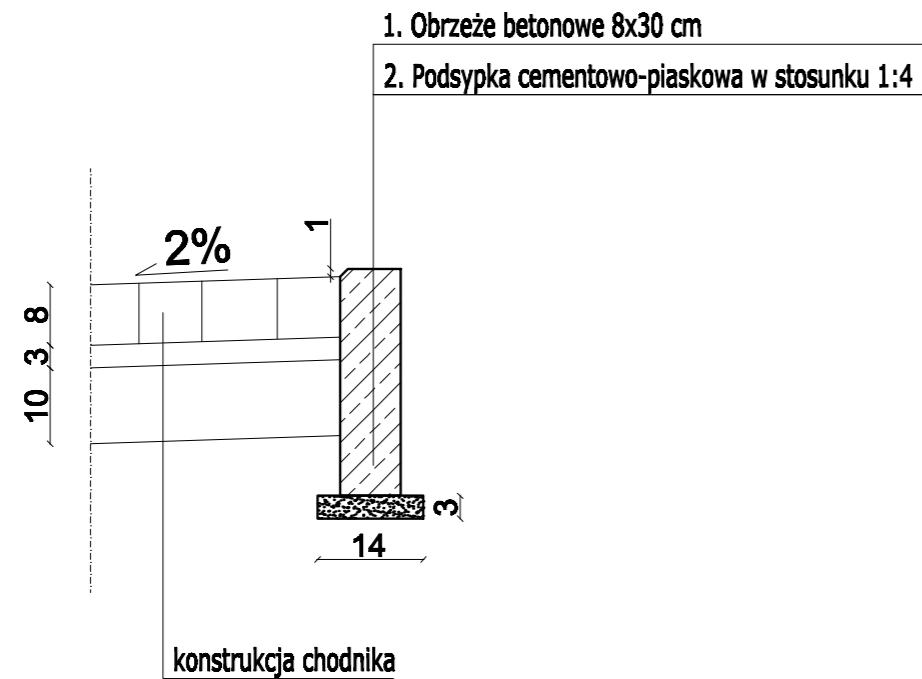

Inwestor	Miejski Zarząd Dróg ul. Zamenhofska 2b 63-400 Ostrów Wielkopolski		
	Pracownia Projektowa Infrastruktury Drogowej Marcin Kasalka ul. Staroprzygodzka 25, 63-400 Ostrów Wielkopolski tel. 607 335 657, 505 281 941		
Numer projektu - 634	AutoCAD Civil 3D - 343-45382590, 390-65304897, 398-46818288		
Projekt budowlany (wykonawczy)	Przebudowa ulicy Rataja w Ostrowie Wielkopolskim	kwiecień 2020r.	
	SZCZEGÓŁY KONSTRUKCYJNE	6.1	
	PROJEKTANT	mgr inż. Marcin Kasalka WKP/0305/POOD/11	SKALA 1:10
	SPRAWDZAJĄCY	mgr inż. Krzysztof Nawrocki WKP/0134/POOD/19	
ASYSTENT	inż. Rafał Bober		