MAPA DO CELÓW PROJEKTOWYCH
SKALA 1 : 500

GGO.6640.1286.2020	KS. ROB. 32/2020
Miejscowość:	Ostrów Wlkp.
Jednostka ewidencyjna:	301701_1, Ostrów Wlkp.-miasto
Obręb:	0097 - Ostrów Wlkp.
Układ współrzędnych prostokątnych płaskich:	2000 Strefa: 6 Południk: 18
Układ wysokości:	Amsterdam55
Oznaczenie granic obszaru opracowania:	
Ulica:	Żwirki

Ostrów Wlkp., 21.05.2020 r.

Za względu na charakter projektowanej inwestycji i jej wpływ na sposób zagospodarowania gruntów mapę wykonano bez ustalenia obciążeń służebnościami gruntowymi ujawnionymi w księgach wieczystych.

SZKIC ORIENTACYJNY
SKALA 1 : 10 000

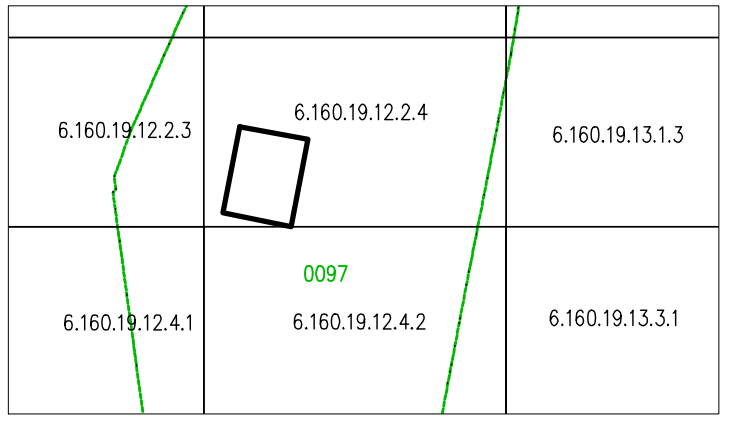

KLAUZULE

Legenda:

- jezdnia - kostka betonowa
- chodnik - kostka betonowa
- istniejąca nawierzchnia - kostka betonowa
- oś jezdni
- krawężnik betonowy najazdowy 15x22 cm
- opornik betonowy 12x25 cm
- obrzeże betonowe 8x30 cm
- 9/1 nr działek objętych inwestycją
- proj. kanalizacja deszczowa wg oddzielnego opracowania

Inwestor	Miejski Zarząd Dróg ul. Zamenhofa 2b 63-400 Ostrów Wielkopolski
	Pracownia Projektowa Infrastruktury Drogowej Marcin Kasałka ul. Staroprzygodzka 25, 63-400 Ostrów Wielkopolski tel. 607 335 657, 505 281 941
Numer projektu - 635	AutoCAD Civil 3D - 343-45382590, 390-65304897, 388-46619268

Projekt budowlany (wykonawczy)

Przebudowa dróg dojazdowych do posesji 11, 23 i 39 przy ul. Żwirki i Wigury w Ostrowie Wielkopolskim

czerwiec 2020r.

2.1

PLAN SYTUACYJNY

SKALA 1: 500

PROJEKTANT	mgr inż. Marcin Kasałka WKP/0305/POOD/11	
SPRAWDZAJĄCY	mgr inż. Krzysztof Nawrocki WKP/0134/POOD/19	
ASYSTENT	inż. Rafał Bober	