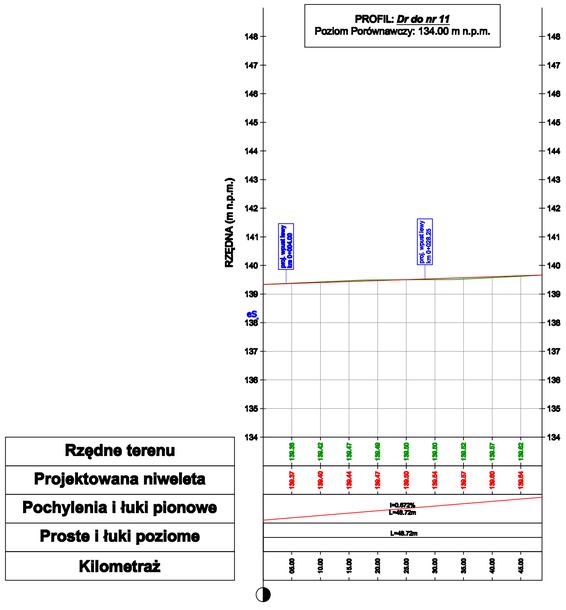

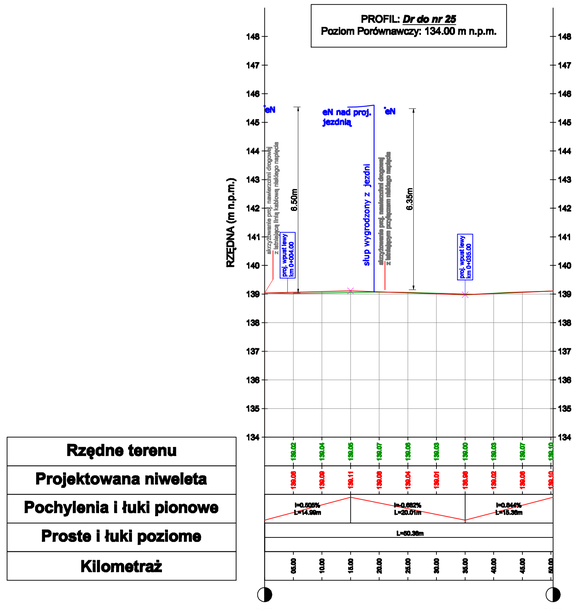

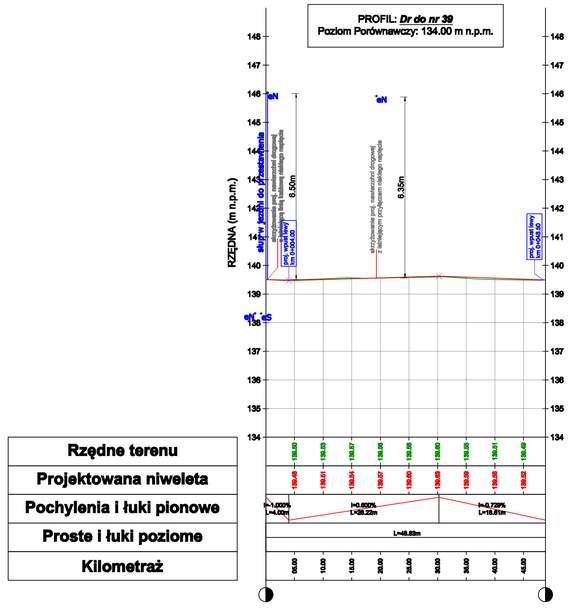

Legenda:

- projektowana niweleta drogi
- teren istniejący
- 0+060.00 — oznaczenie skrzyżowania

Inwestor	Miejski Zarząd Dróg ul. Zamenhofa 2b 63-400 Ostrów Wielkopolski
2001	Pracownia Projektowa Infrastruktury Drogowej Marcin Kasałka ul. Staroprzygodzka 25, 63-400 Ostrów Wielkopolski tel. 607 335 657, 505 281 941
Numer projektu: 035	AutoCAD Civil 3D - 343-45362590, 390-65304897, 388-46819288

Projekt budowlany (wykonawczy)

Przebudowa dróg dojazdowych do posesji 11, 23 i 39 przy ul. Żwirki i Wigury w Ostrowie Wielkopolskim		czerwiec 2020r.
		3.0
PROFIL PODŁUŻNY		SKALA 1: 100/500
PROJEKTANT	mgr inż. Marcin Kasałka WKP/0305/POOD/11	
SPRAWDZAJĄCY	mgr inż. Krzysztof Nawrocki WKP/0134/POOD/19	
ASYSTENT	inż. Rafał Bober	