



Przekrój A-A
projektowana jezdnia z chodnikiem po lewej stronie

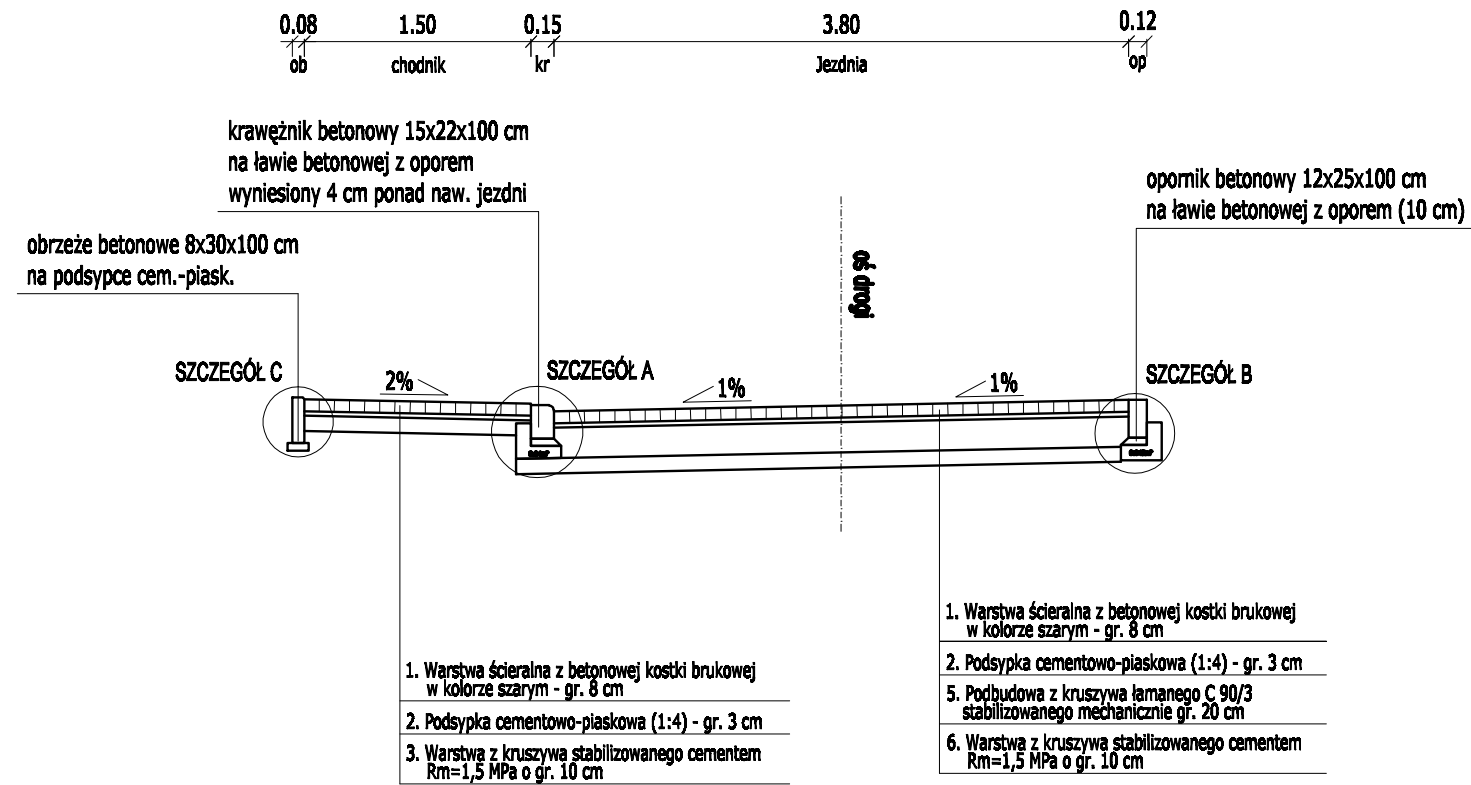


Przekrój B-B
projektowana jezdnia z chodnikiem po lewej stronie i placem do zawracania

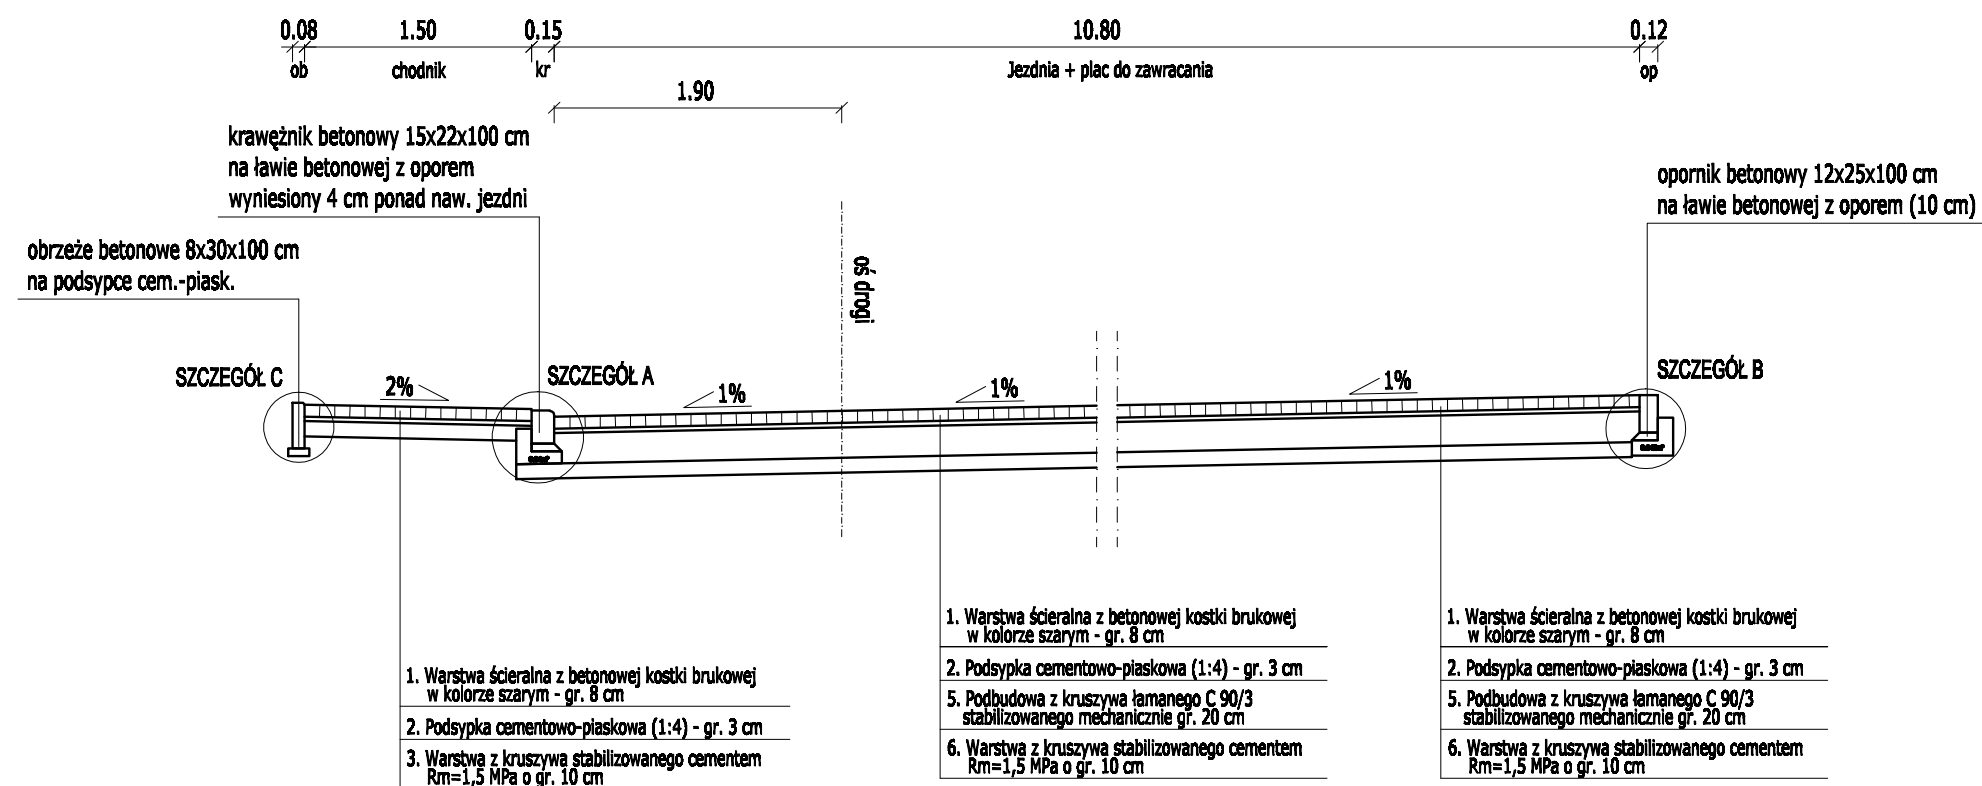

Legenda:

kr - krawężnik betonowy
op - opornik betonowy
ob - obrzeże betonowe

Inwestor	Miejski Zarząd Dróg ul. Zamenhofa 2b 63-400 Ostrów Wielkopolski	
	Pracownia Projektowa Infrastruktury Drogowej Marcin Kasalka ul. Staroprzygodzka 25, 63-400 Ostrów Wielkopolski tel. 607 335 657, 505 281 941	
Numer projektu - 635	AutoCAD Civil 3D - 343-45382580, 380-65304897, 388-46618288	
Projekt budowlany (wykonawczy)	Przebudowa dróg dojazdowych do posesji 11, 23 i 39 przy ul. Żwirki i Wigury w Ostrowie Wielkopolskim	czerwiec 2020r.
	PRZEKROJE NORMALNE	5.0
	PROJEKTANT	mgr inż. Marcin Kasalka WKP/0305/POOD/11
	SPRAWDZAJĄCY	mgr inż. Krzysztof Nawrocki WKP/0134/POOD/19
ASYSTENT	inż. Rafał Bober	