




### SZCZEGÓŁ A

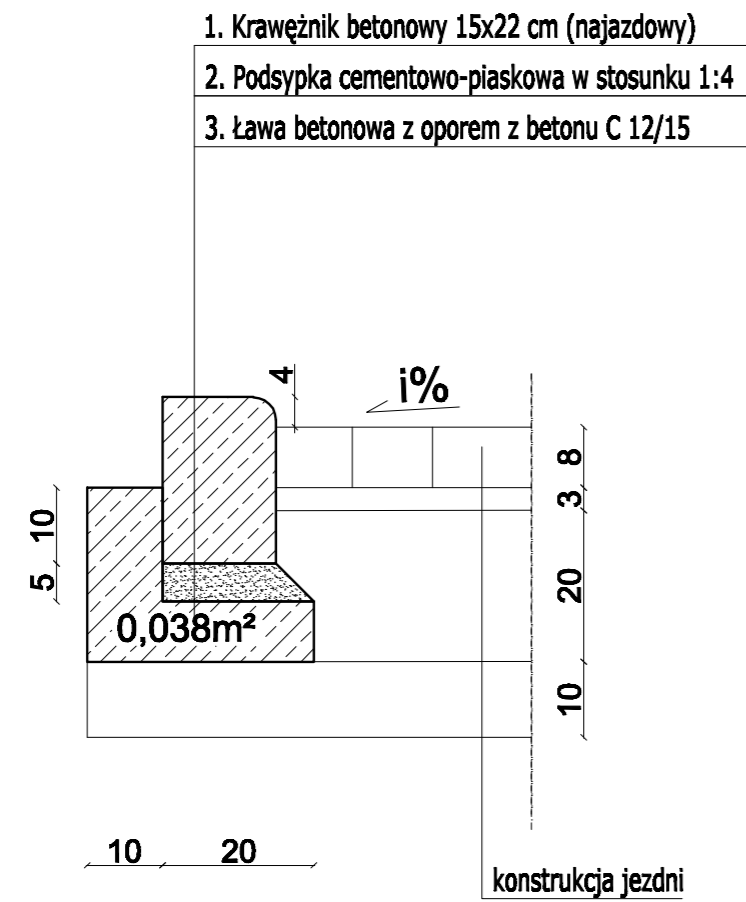


### SZCZEGÓŁ B

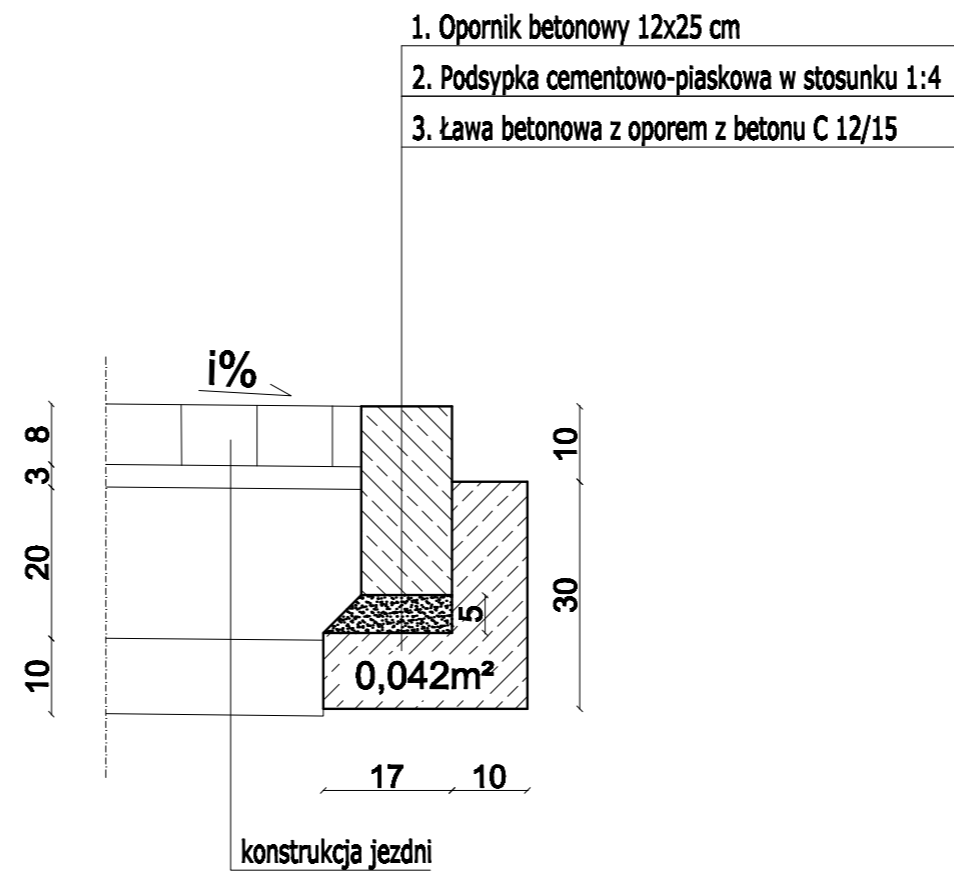

### SZCZEGÓŁ C

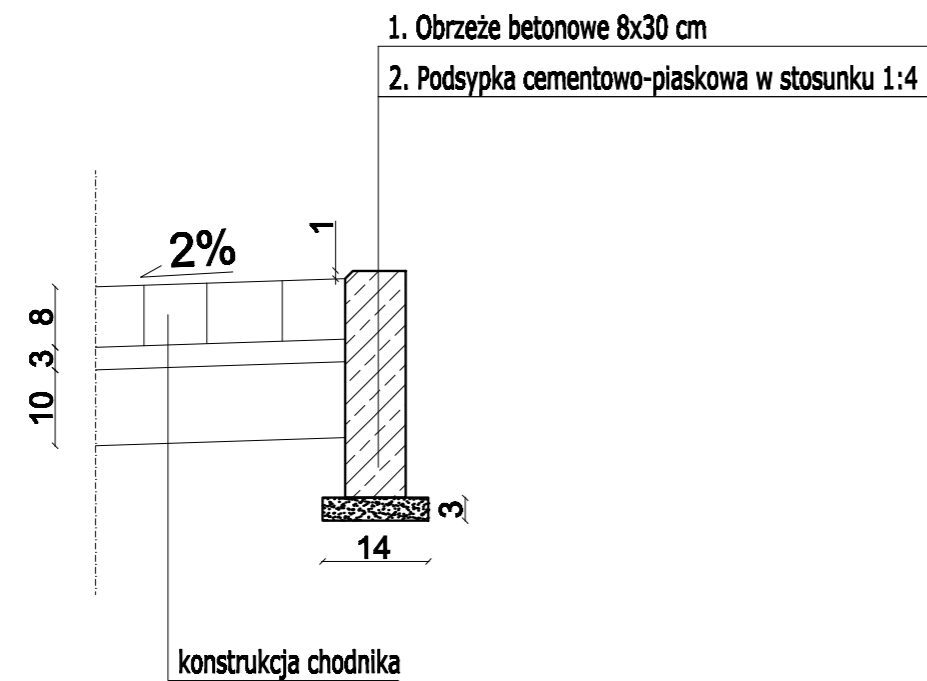

Inwestor	Miejski Zarząd Dróg ul. Zamenhofska 2b 63-400 Ostrów Wielkopolski	
	Pracownia Projektowa Infrastruktury Drogowej Marcin Kasalka ul. Staroprzygodzka 25, 63-400 Ostrów Wielkopolski tel. 607 335 657, 505 281 941	
Numer projektu - 635	AutoCAD Civil 3D - 343-45382590, 390-65304897, 398-46818288	czerwiec 2020r.
Projekt budowlany (wykonawczy)	<b>Przebudowa dróg dojazdowych do posesji 11, 23 i 39 przy ul. Żwirki i Wigury w Ostrowie Wielkopolskim</b>	
	<b>SZCZEGÓŁY KONSTRUKCYJNE</b>	
	PROJEKTANT	mgr inż. Marcin Kasalka WKP/0305/POOD/11
	SPRAWDZAJĄCY	mgr inż. Krzysztof Nawrocki WKP/0134/POOD/19
ASYSTENT	inż. Rafał Bober	SKALA 1:10