


POBOCZE GRUNTOWE

JEZDNIA

POBOCZE GRUNTOWE

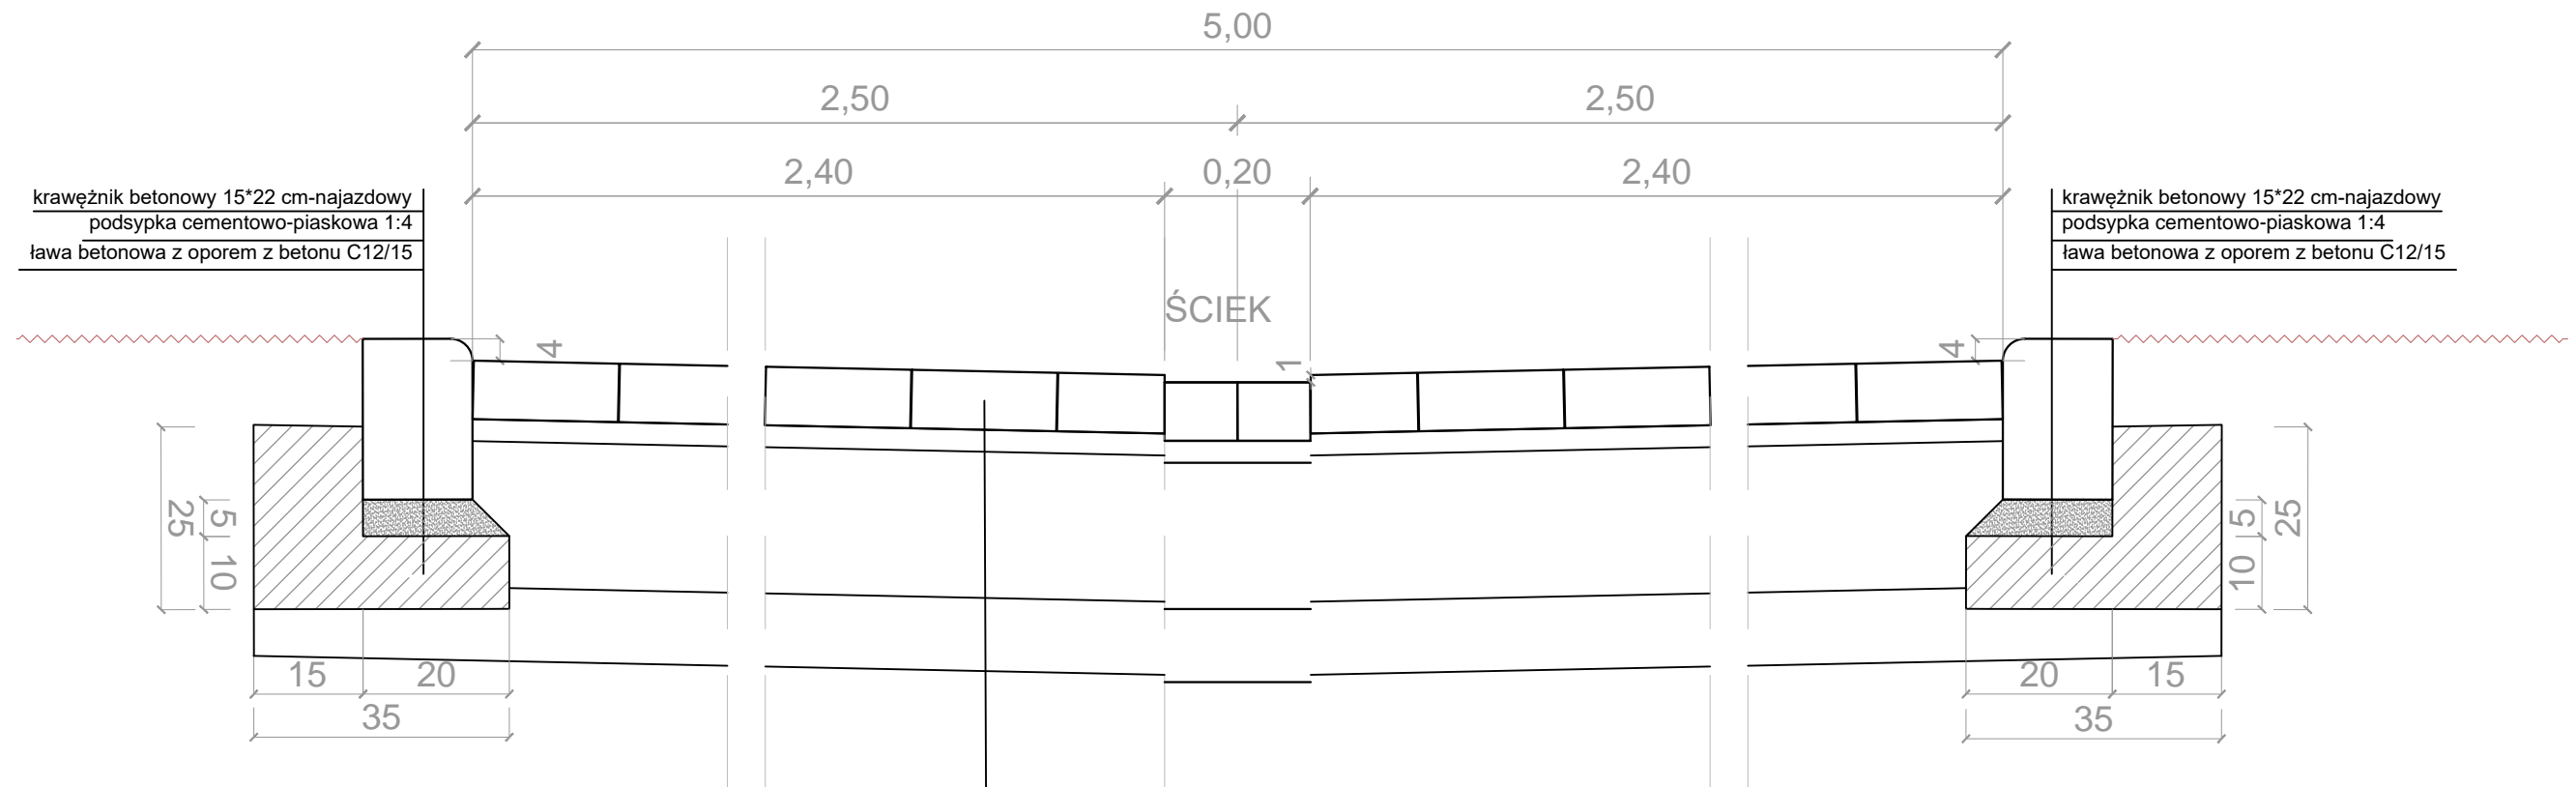

kostka brukowa betonowa szara gr. 8cm

podsyпка cementowo-piaskowa 1:4 gr. 3 cm

podbudowa zasadnicza z chudego betonu C 8/10 gr. 20 cm

warstwa ulepszonego podłoża z gruntu stabilizowanego cementem
C 0,4/0,5 \leq 2,0 MPa gr. 10 cm
(mieszanka przygotowana w betoniarnie)

TYTUŁ RYSUNKU: PRZEKRÓJ NORMALNY I KONSTRUKCYJNY				
TEMAT:	Budowa ciągu pieszo-jezdnego na ul. Wiosennej w Ostrowie Wielkopolsk			
LOKALIZACJA:	Jednostka ewid. 301701_1 Ostrow Wielkopolski-miasto; obręb ew. 0141 Ostrow Wielkopolski dz. nr 97.			
INWESTOR:	Miejski Zarząd Dróg w Ostrowie Wielkopolskim ul. Zamenhofa 2B 63-400 Ostrow Wielkopolski	BRANŻA:	DROGOWA	DATA:
PROJEKTANT:	mgr inż. Paweł Urbański	NR UPRAWNIEN:	UAN 7342-42/91	NR PRZYN. DO IZBY:
		NR WKP/BD/5341/01	PODPIS:	NR F
				1