

Profil podłużny ul. Oliwkowej

LEGENDA

- teren istniejący
- projektowana niweleta
- ciągu pieszo - rowerowego


L: 42.617m
 R: 1410.089m
 T: 0.161m
 D: -21.312m

L: 21.606m
 R: 3500.000m
 T: 0.017m
 D: 10.804m

L: 42.617m
 R: 1410.089m
 T: 0.161m
 D: -21.312m

L: 18.157m
 R: 6500.000m
 T: 0.006m
 D: -9.079m

L: 37.755m
 R: 7000.000m
 T: 0.025m
 D: 18.879m

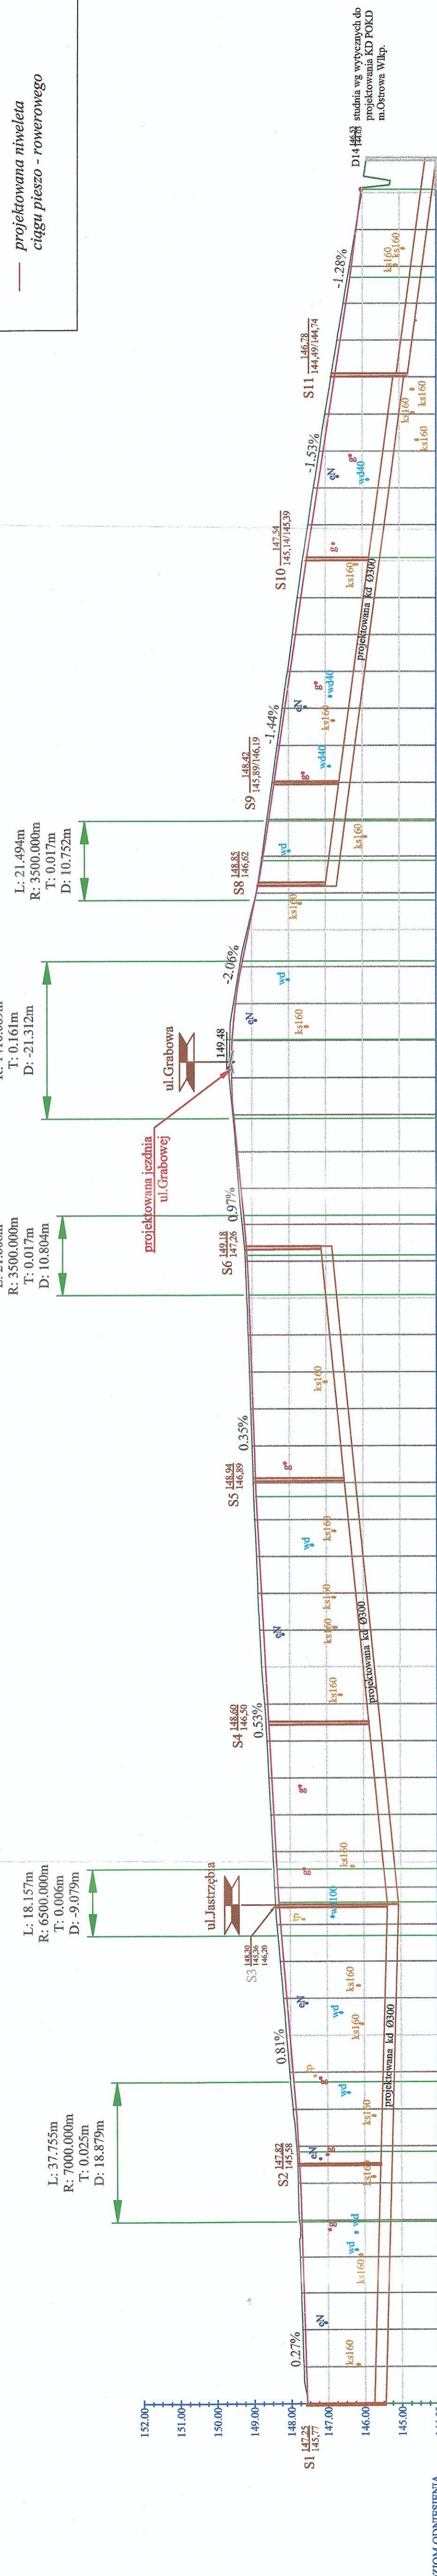

POZIOM ODNIESIENIA	Rzędne niwelety	Rzędne istniejące	Różnice rzędnych	Elementy niwelety	Elementy trasy	Odległości	Kilometraż

Pracownia Projektowa
 MZD w Ostrowie Wielkopolskim

Przebudowa ulicy Oliwkowej w Ostrowie Wielkopolskim

Profil podłużny

OPRACOWAŁ: inż. Michał Wajrak
 PROJEKTANT: inż. Stanisław Wajrak
 SPRAWDZAJĄCY: inż. Artur Szymczak

DATA: 2017
 SKALA: 1:100/1000

BRANŻA: Drogowa

NR RYS.: 1