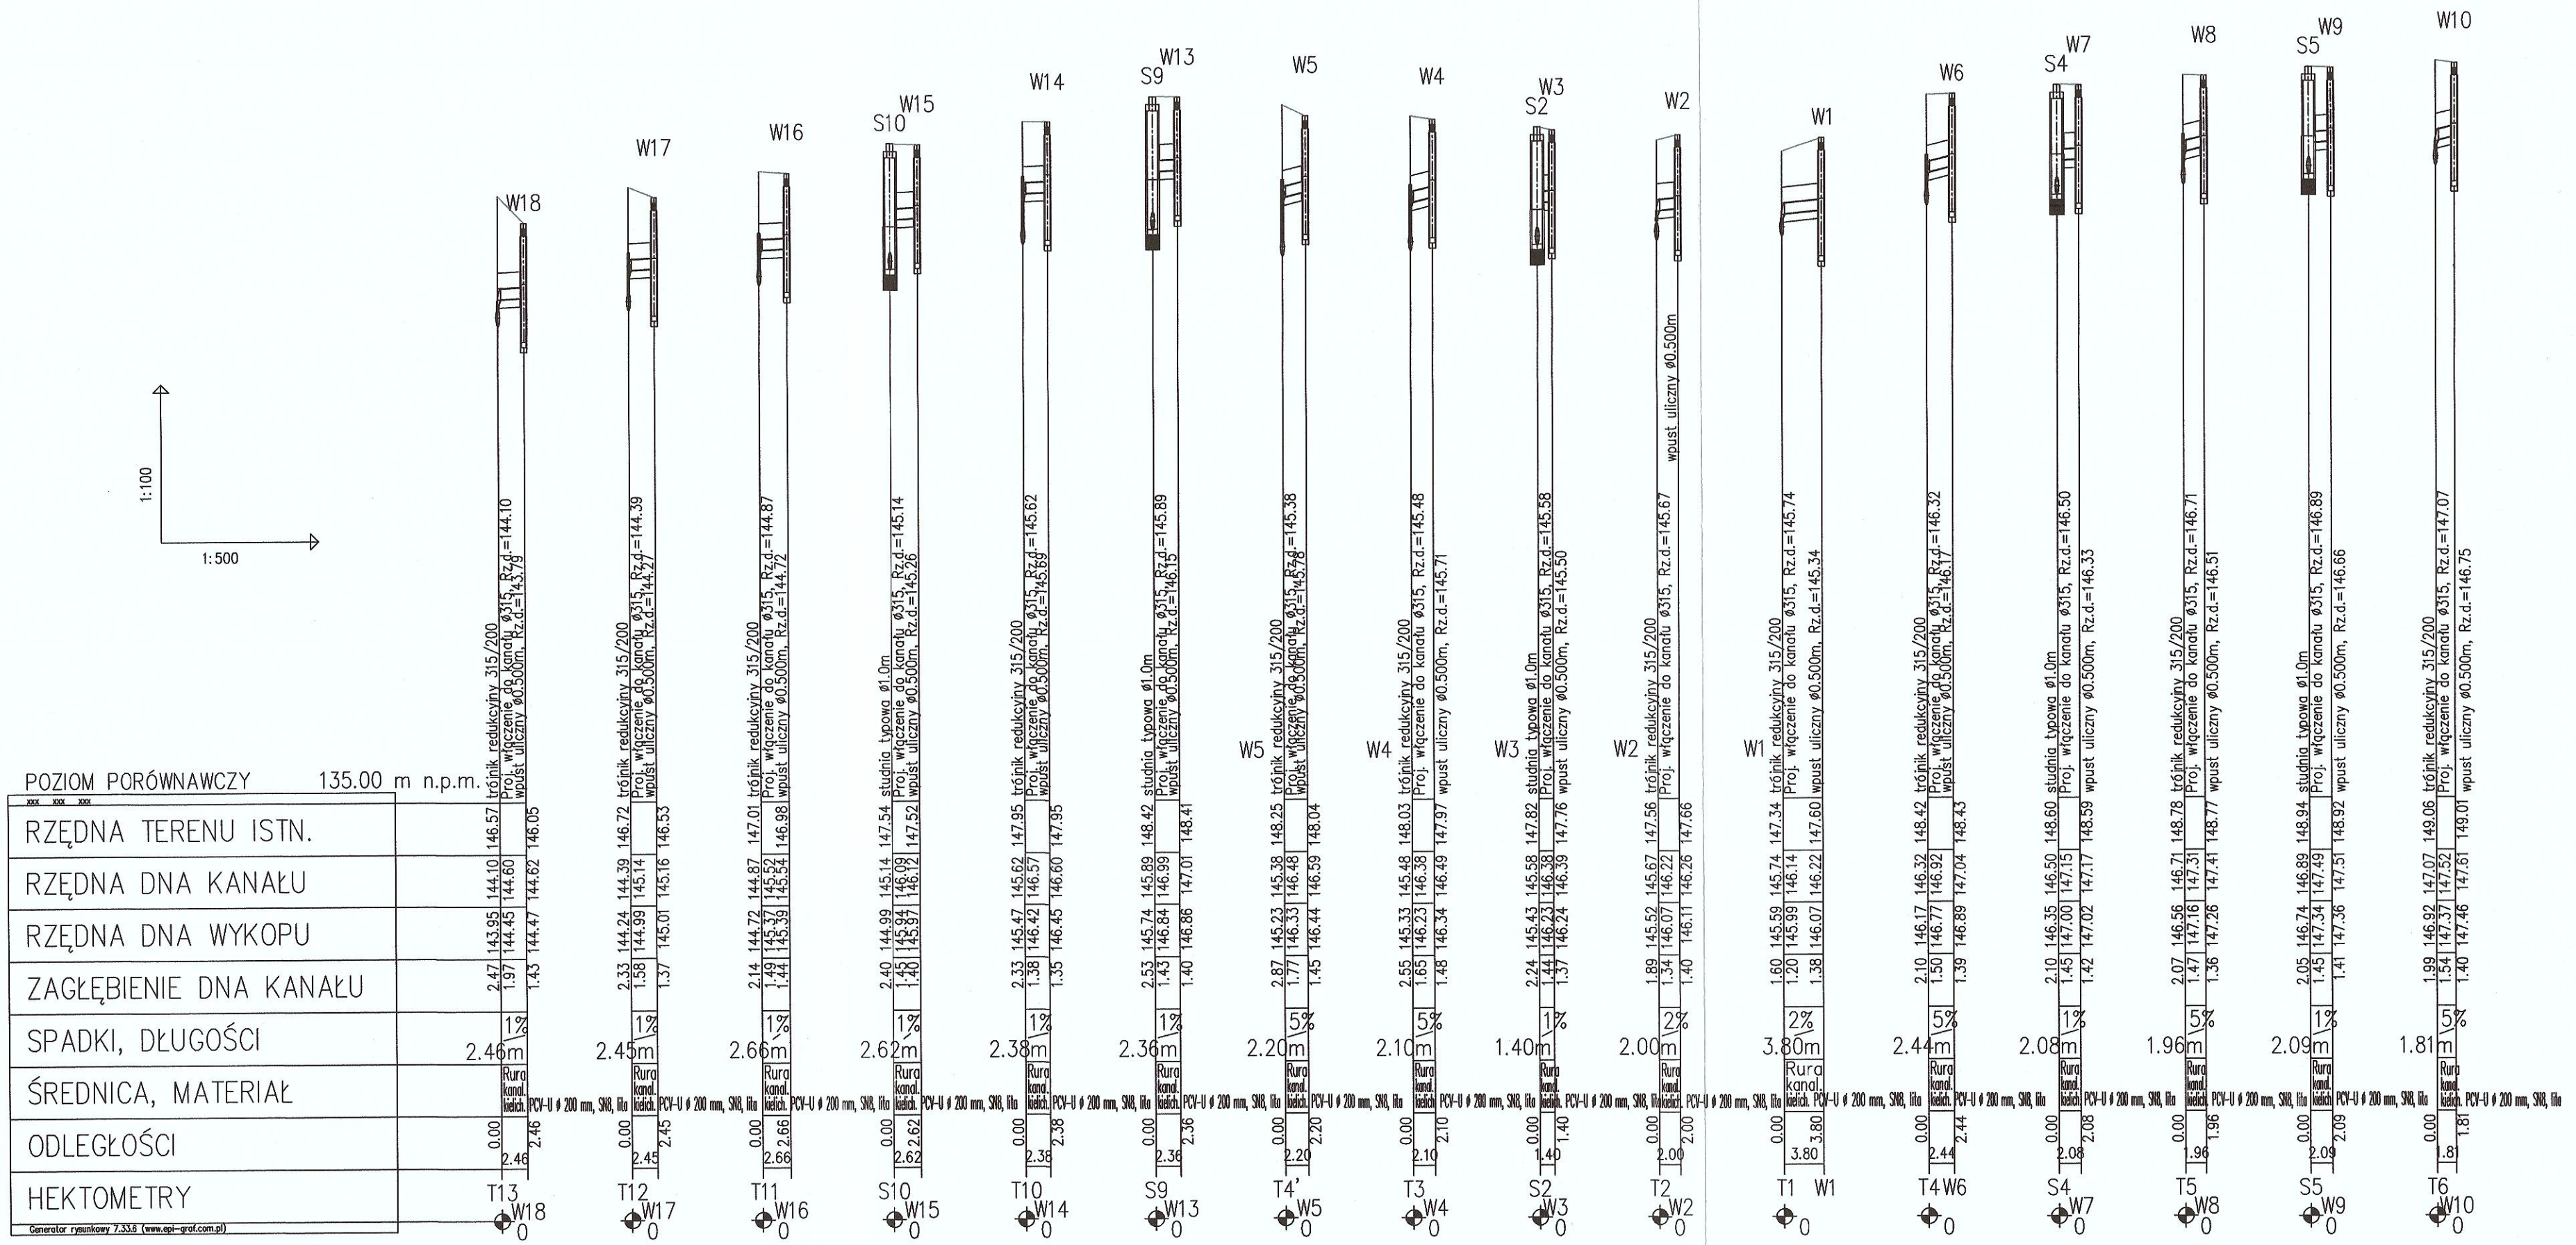

NAZWA I ADRES OBIEKTU:	**Przebudowa ulicy Oliwkowej w Ostrowie Wielkopolskim**
TYTUŁ:	**PROFIL PODŁUŻNY PRZYKANALIKÓW KANALIZACJI DESZCZOWEJ**

SKALA: 1:100/500	NR RYS.: 5	UPRAWNIENIA	DATA I PODPIS:
PROJEKTANT:	mgr inż. Dariusz Rogowski	GP 7342.4.94 w specjalności instalacyjno-inżynieryjnej	
Sprawdził:	mgr inż. Arkadiusz Chatłas	UAN 7342/5/96 w specjalności instalacyjnej	