


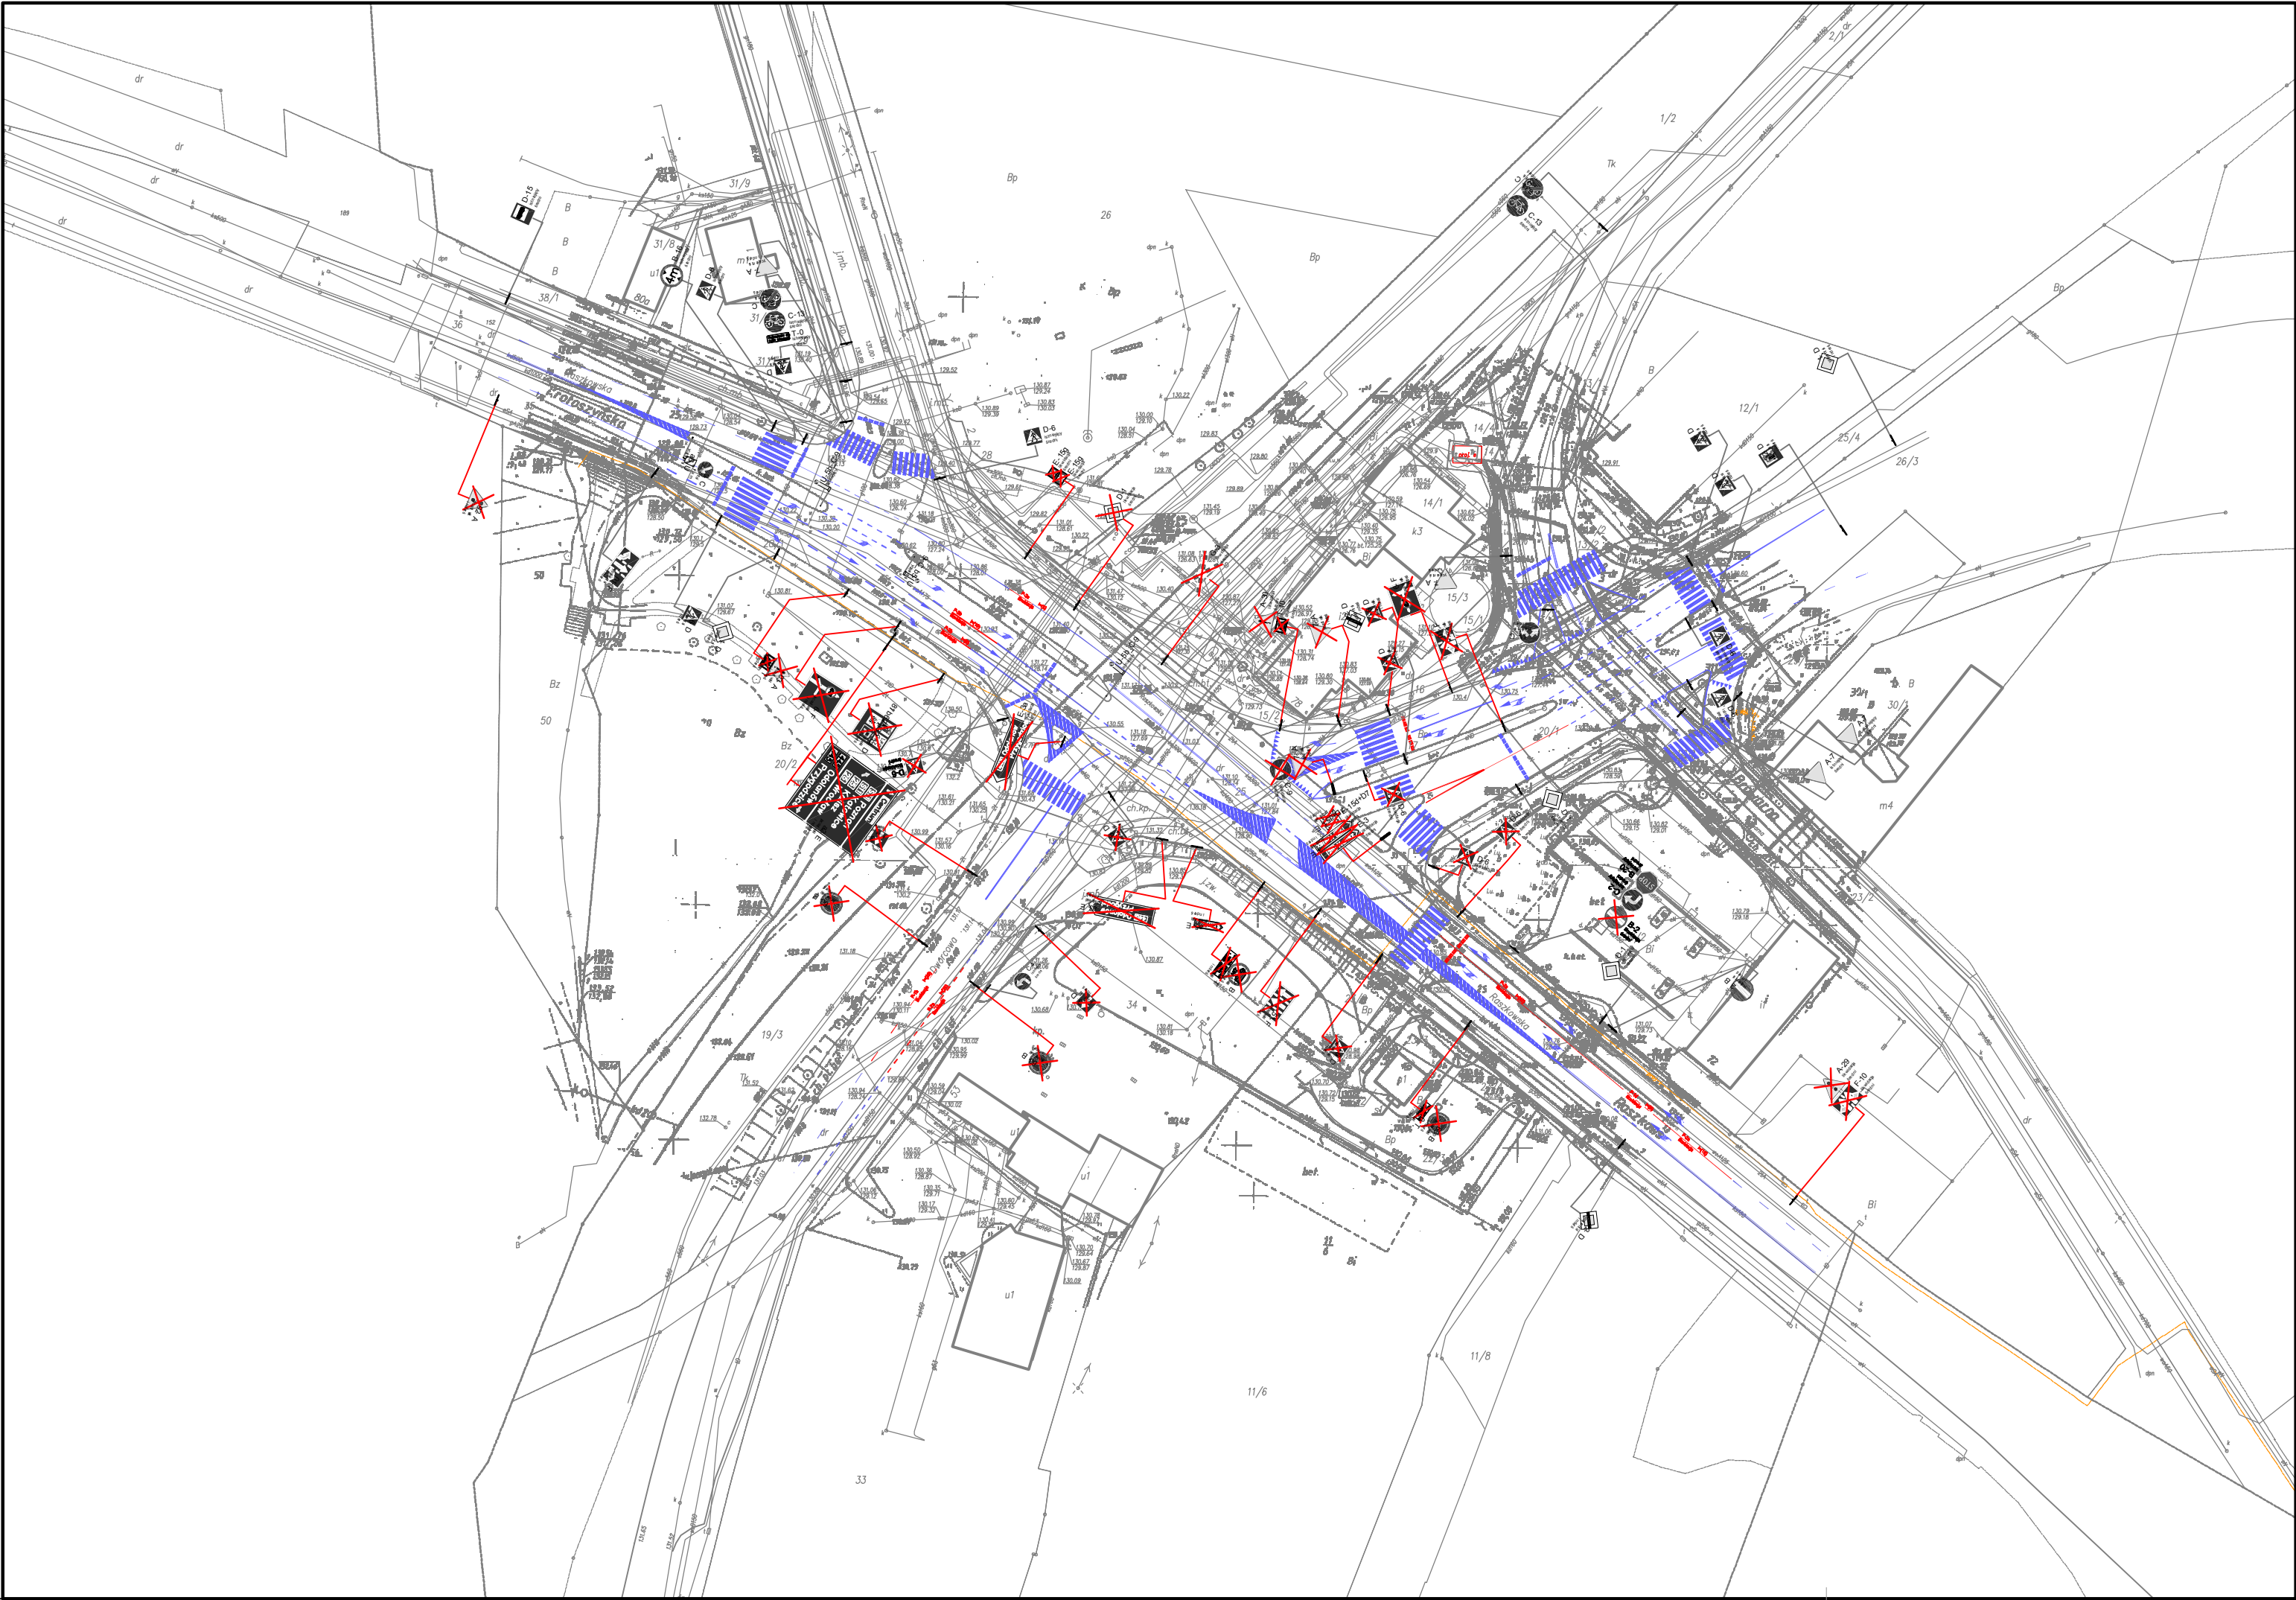

Legenda:

- 

A-7
istniejący
średni

- znak pionowy istniejący
- 

A-7
likwidacja
średni

- znak pionowy istniejący
przeznaczony do likwidacji
- 

- znak poziomy istniejący
- 

- znak poziomy istniejący
przewidziany do likwidacji

Inwestor	Miejski Zarząd Dróg ul. Zamenhofska 2b 63-400 Ostrów Wielkopolski		
	Pracownia Projektowa Infrastruktury Drogowej Marcin Kasalka ul. Staroprzygodzka 25, 63-400 Ostrów Wielkopolski tel. 607 335 657, 505 281 941		
Numer projektu - 593		AutoCAD Civil 3D - 343-45382590, 390-65304897, 388-46619281	
Projekt organizacji ruchu	Rozbudowa skrzyżowania ulic Dworcowej, Krotoszyńskiej, Al. Słowackiego i Raszkowskiej w Ostrowie Wielkopolski		listopad 2019r
	INWENTARYZACJA OZNAKOWANIA		3.0
	PROJEKTANT		mgr inż. Marcin Kasalka WKP/0305/POOD/11
	OPRACOWAŁ		mgr inż. Tomasz Dryjański