


ul. Makowa

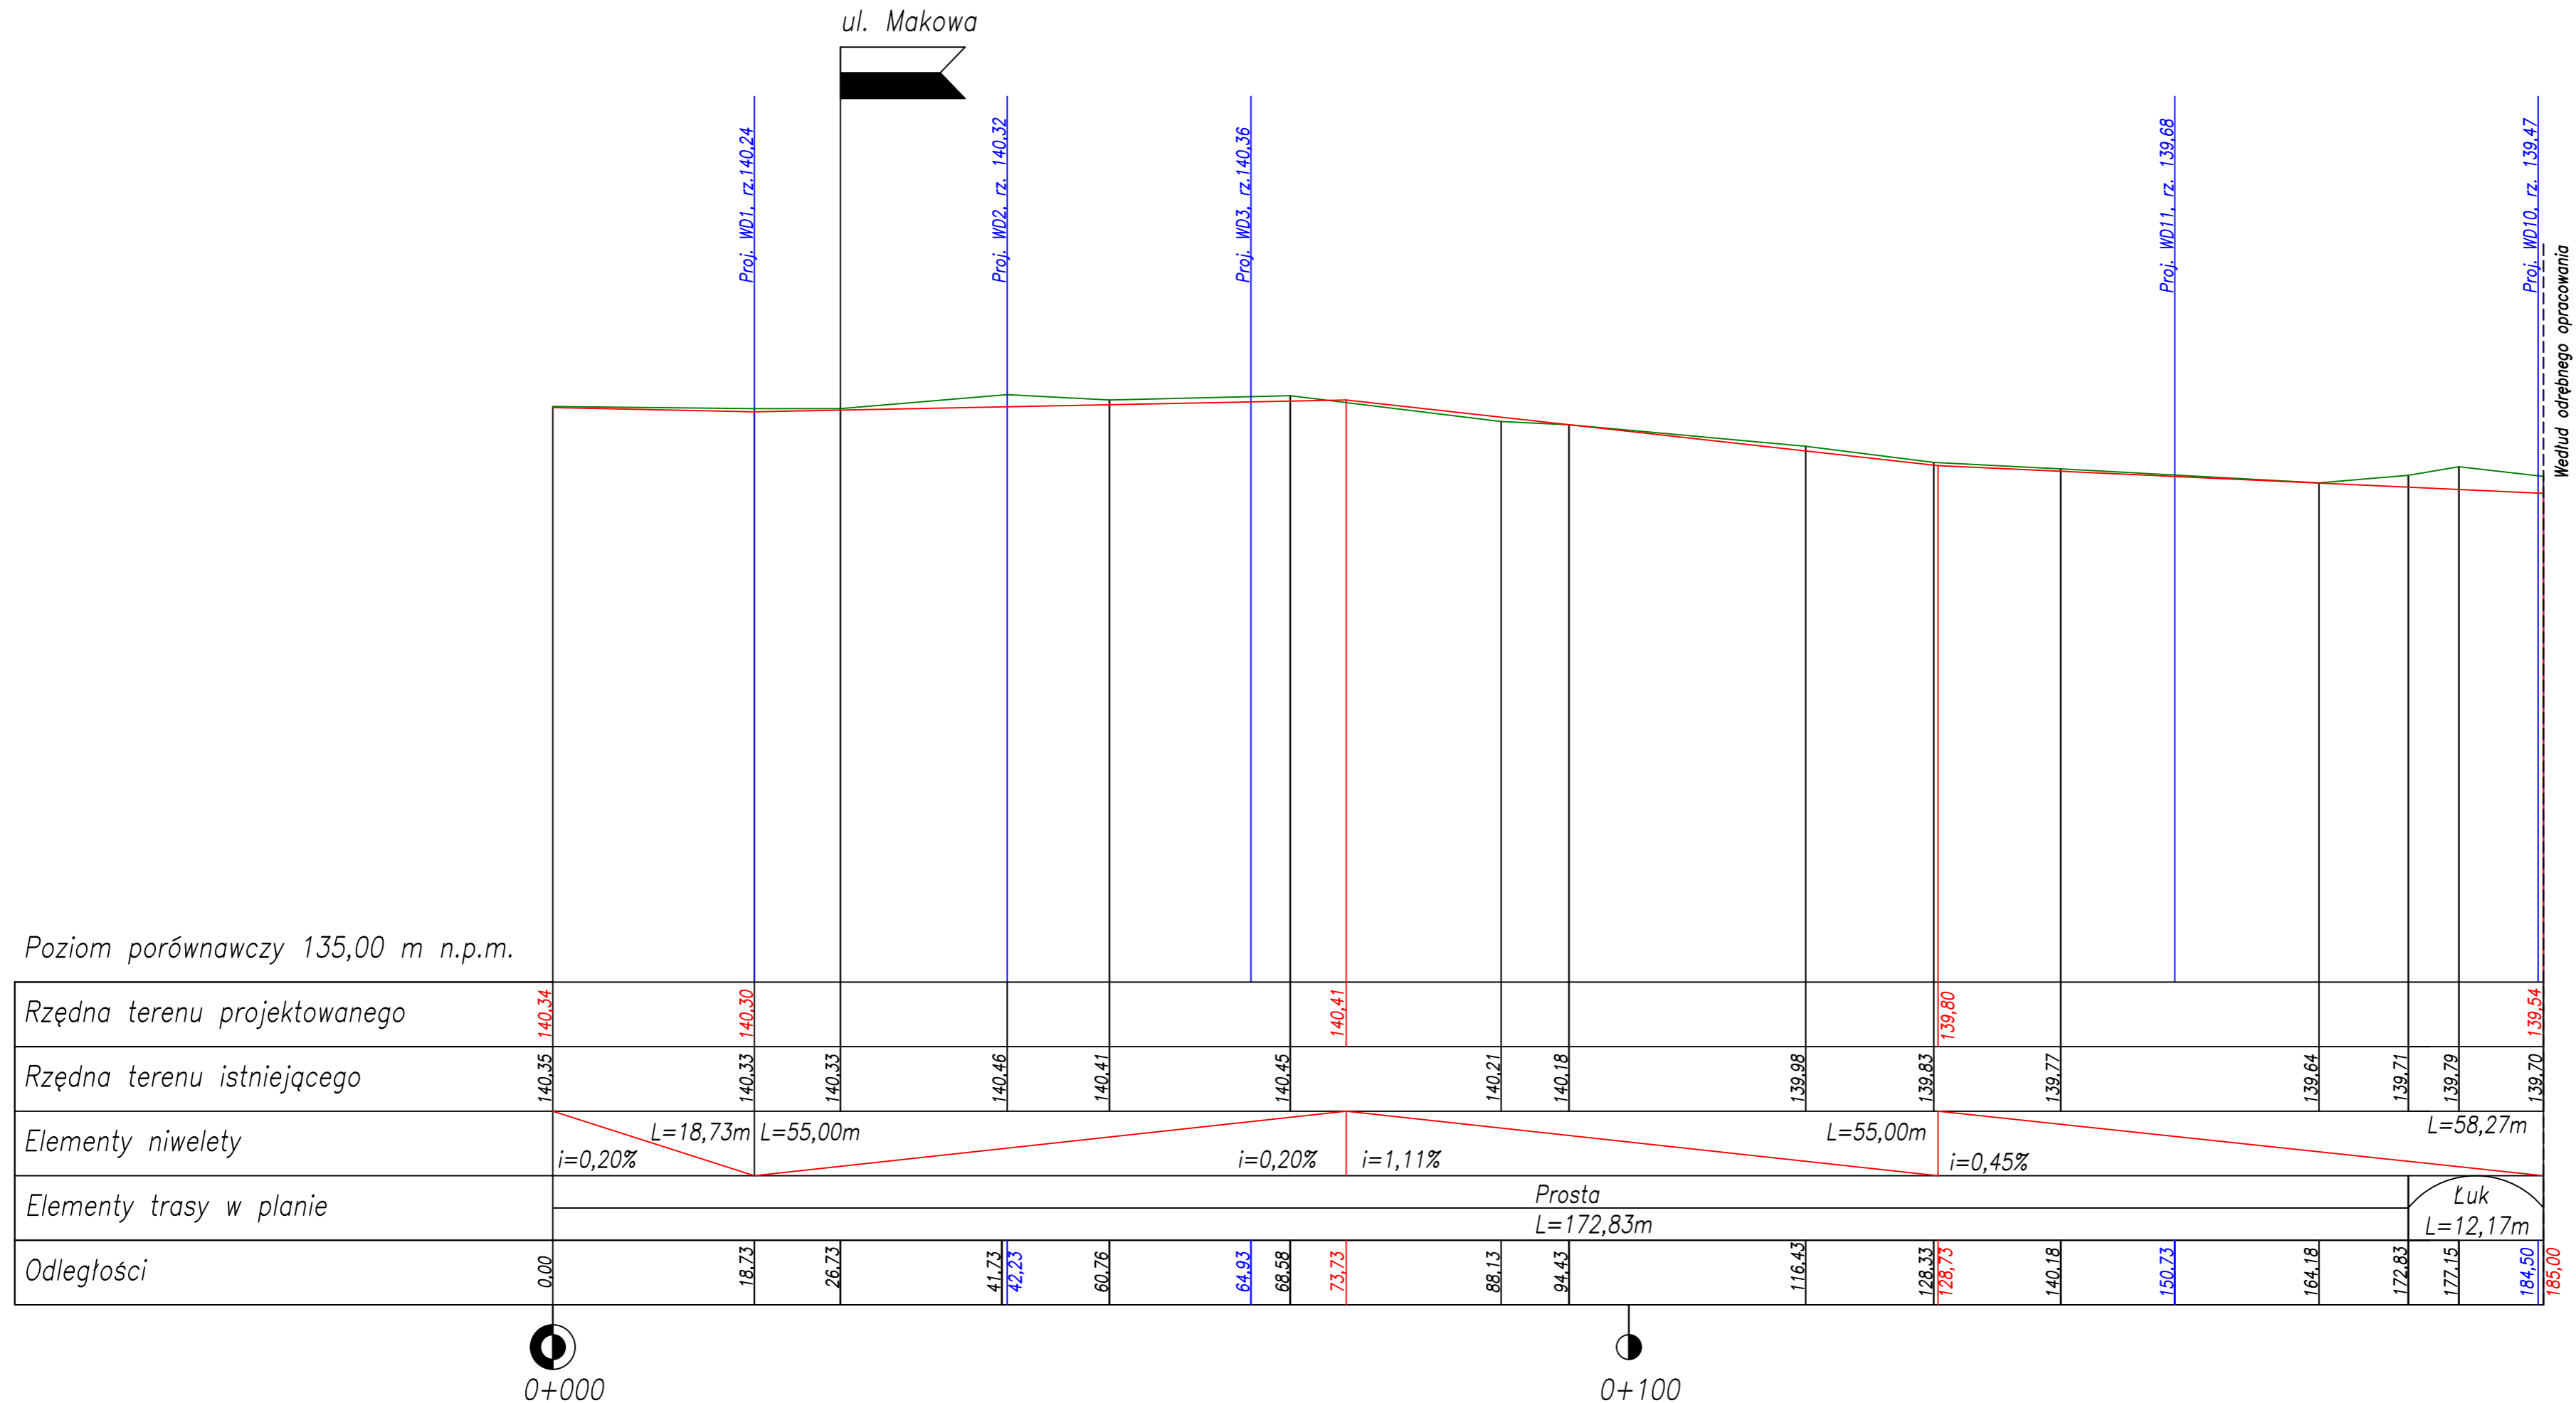

|  |  |                   |
|--|--|-------------------|
| Miejski Zarząd Dróg<br>ul. Zamenhofska 2<br>63-400 Ostrów Wielkopolski   |  |                   |
| Jednostka projektowa<br>Zakład Projektowo-Ustugowy Inżynierii Środowiska<br>"PRIMEKO"<br>62-800 Kalisz, ul. Łódzka 210<br>tel/fax 62 767 02 63<br>www.primeko.com.pl e-mail: primeko@o2.pl | Stadium<br>Projekt wykonawczy                | Skala<br>1:50/500 |
| Nazwa obiektu<br>Budowa nawierzchni ulicy Kasztanowej w Ostrowie Wielkopolskim   | Data oprac.<br>Maj 2018 r.                   |                   |
| Adres obiektu<br>ul. Kasztanowa, Ostrów Wielkopolski   | Nazwa rysunku<br>PROFIL PODŁUŻNY ODCINEK "A" |                   |
| Projektant spec. drogowy<br>techn. Józef Przybytek<br>upr. nr UAN.7342-31792   | Opracowujący<br>mgr inż. Łukasz Cholewa      | Rys nr.<br>2.1    |
| Sprawdzający spec. drogowy<br>mgr inż. Ryszard Popławski<br>upr. nr WKP/0022/P00K/03   |  |                   |