


DROGA NR 1

Kanł do renowacji śr 300mm

Kanł do renowacji śr 500mm

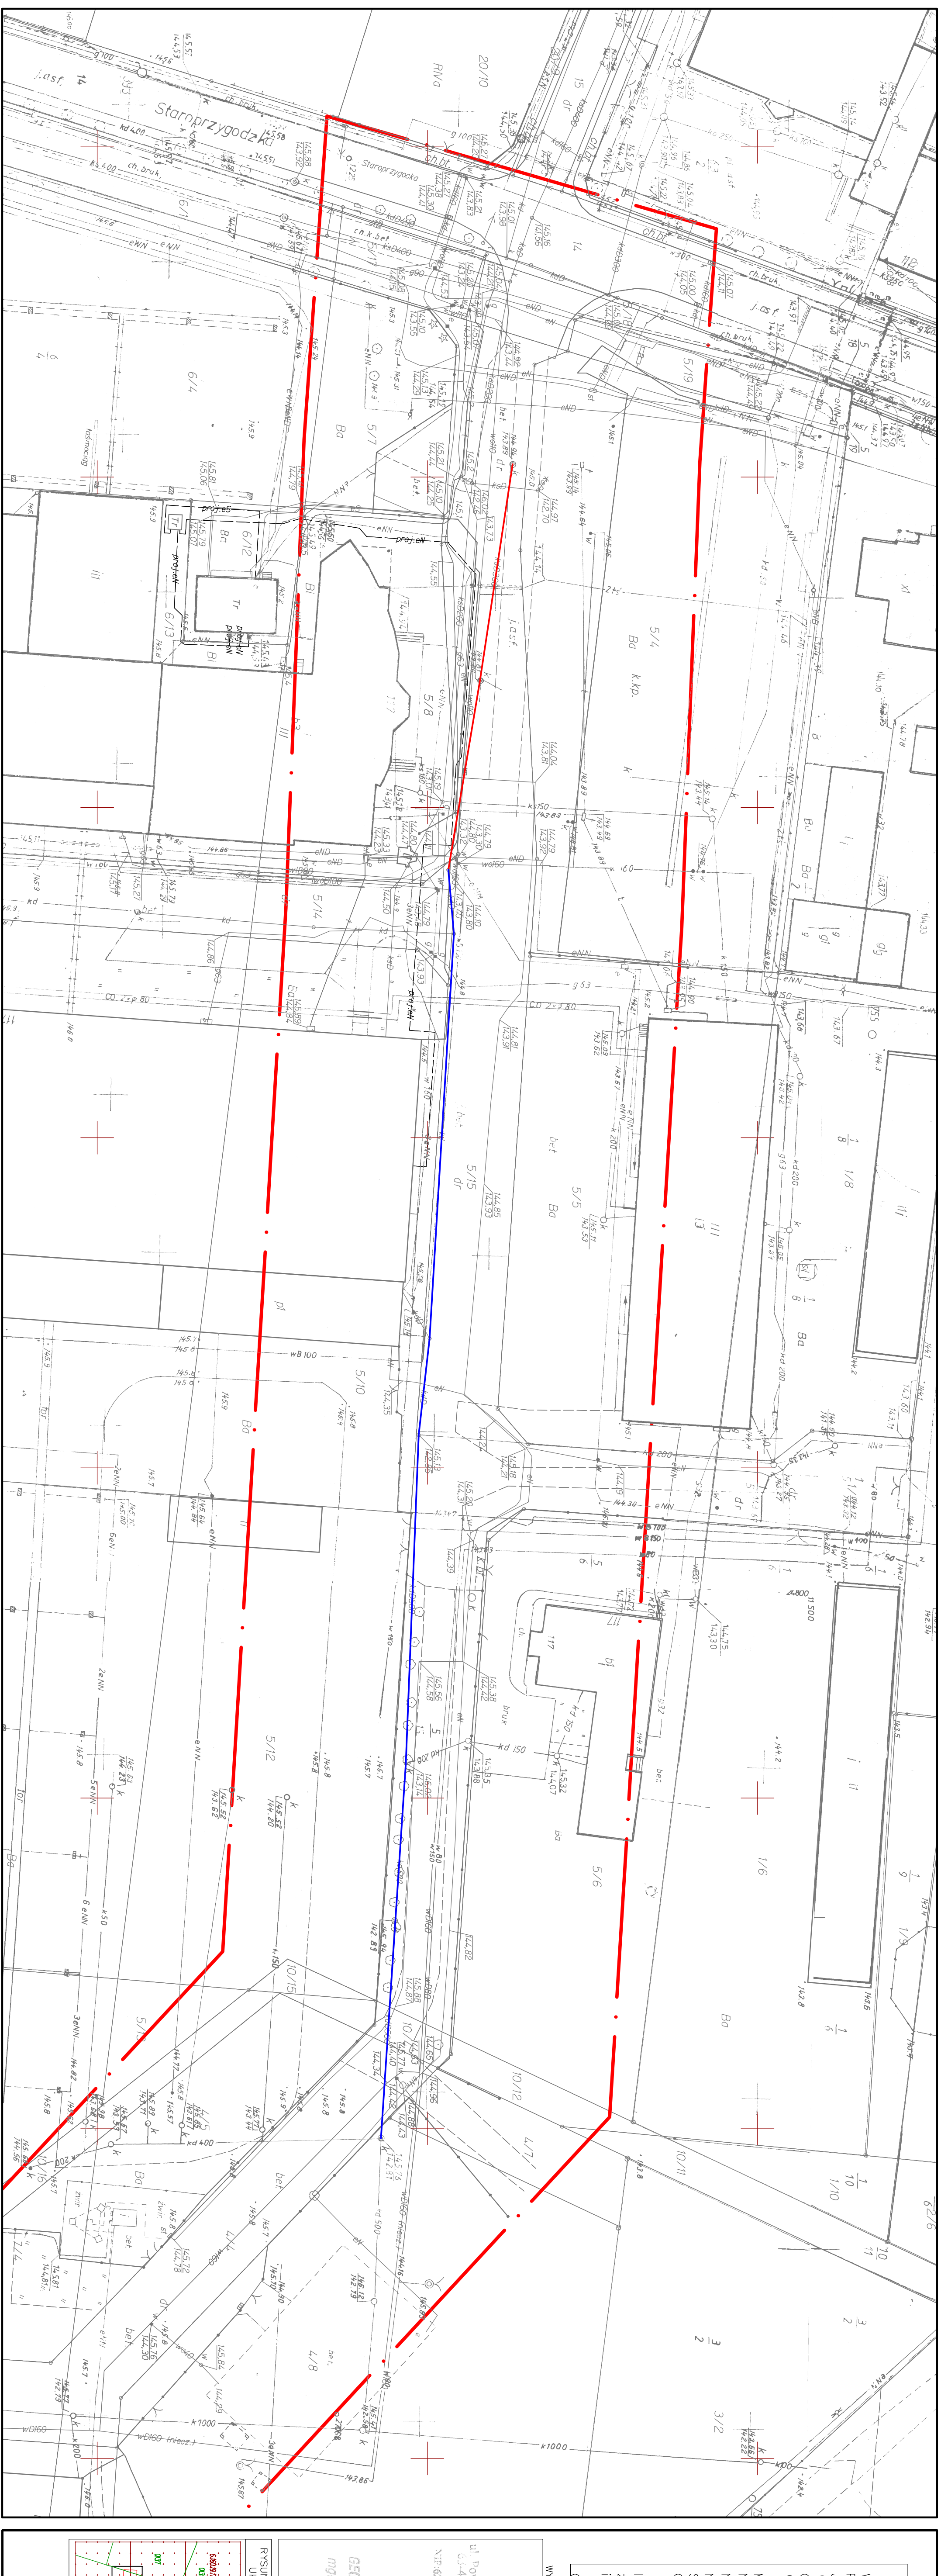

MAPA DO CELÓW PROJEKTOWYCH
SKALA 1:500

Województwo: wielkopolskie
Powiat: ostrowski
Miejscowość: Ostrowiec Wielkopolski
Działka ewidencyjna: 301701_1,1,0134, Ostrowiec Wielkopolski
Działka ewidencyjna: 301701_1,1,0137, Ostrowiec Wielkopolski
(dany/aktor, numer działki)
301701_1,0138, Ostrowiec Wielkopolski
Miejscowość: Ostrowiec Wielkopolski
Numer ewidencyjny zgłoszenia pracy geodezyjnej: CGO.6640.1772.2016
Nazwa ulicy: ul. Powstańców Wielkopolskich, "2000" str. 6
Nazwa ulicy: ul. Powstańców Wielkopolskich, "2000" str. 6
Sektor: 6.160.19.17.3.4; 6.160.19.17.4.3
Obszar: aktualizacja

Informacje o służebnościach gruntowych mających wpływ na zagospodarowanie gruntów, zlokalizowanych w granicach projektowanej inwestycji: nie badano.

Ostrowiec Wielkopolski, dnia 26 października 2016r.
WYKONAWCA
Krzysztof POGORZ

GEODEZJA
ul. Powstańców Wielkopolskich 16
61-400 Ostrowiec Wielkopolski
Tel. 503-72-74-62
NIP: 623-228-87-98; R.N.: 300143746

GEODEZYJNY URZĄDNIK
mgr inż. Marek Kubiak
MI. 433 72 74 62

STAROSTA OSTROWIEC WIELKOPOLSKI
P. 301720 / 2. 5. 13

STAROSTA OSTROWIEC WIELKOPOLSKI
02 STY 2017

RYSunek pogładowy ARKUSZ
UKŁADU MAPY (3)

