


Legenda:

- of jezdní
- zakres robót drogowych
- krawężnik betonowy 15x30x100 cm
- krawężnik betonowy długości 15x30x100 cm
- siłnicę/krawężnik betonowy 15x30x100 cm
- ścieżkę betonową 12x25x100 cm
- obrzeże betonowe 8x30x100 cm
- siłnicę graniczącą
- działki pod inwestycje
- (33)
- rozbieżność terenu - asfaltowej
- nawierzchnia jezdni z kostki betonowej
- o grubości 8 cm
- nawierzchnia jezdni z kostki betonowej
- zieleni

- projektowany betonowy wpust drogowy Ø 500 mm wraz przykanalikiem z rur PVC Ø 200 mm

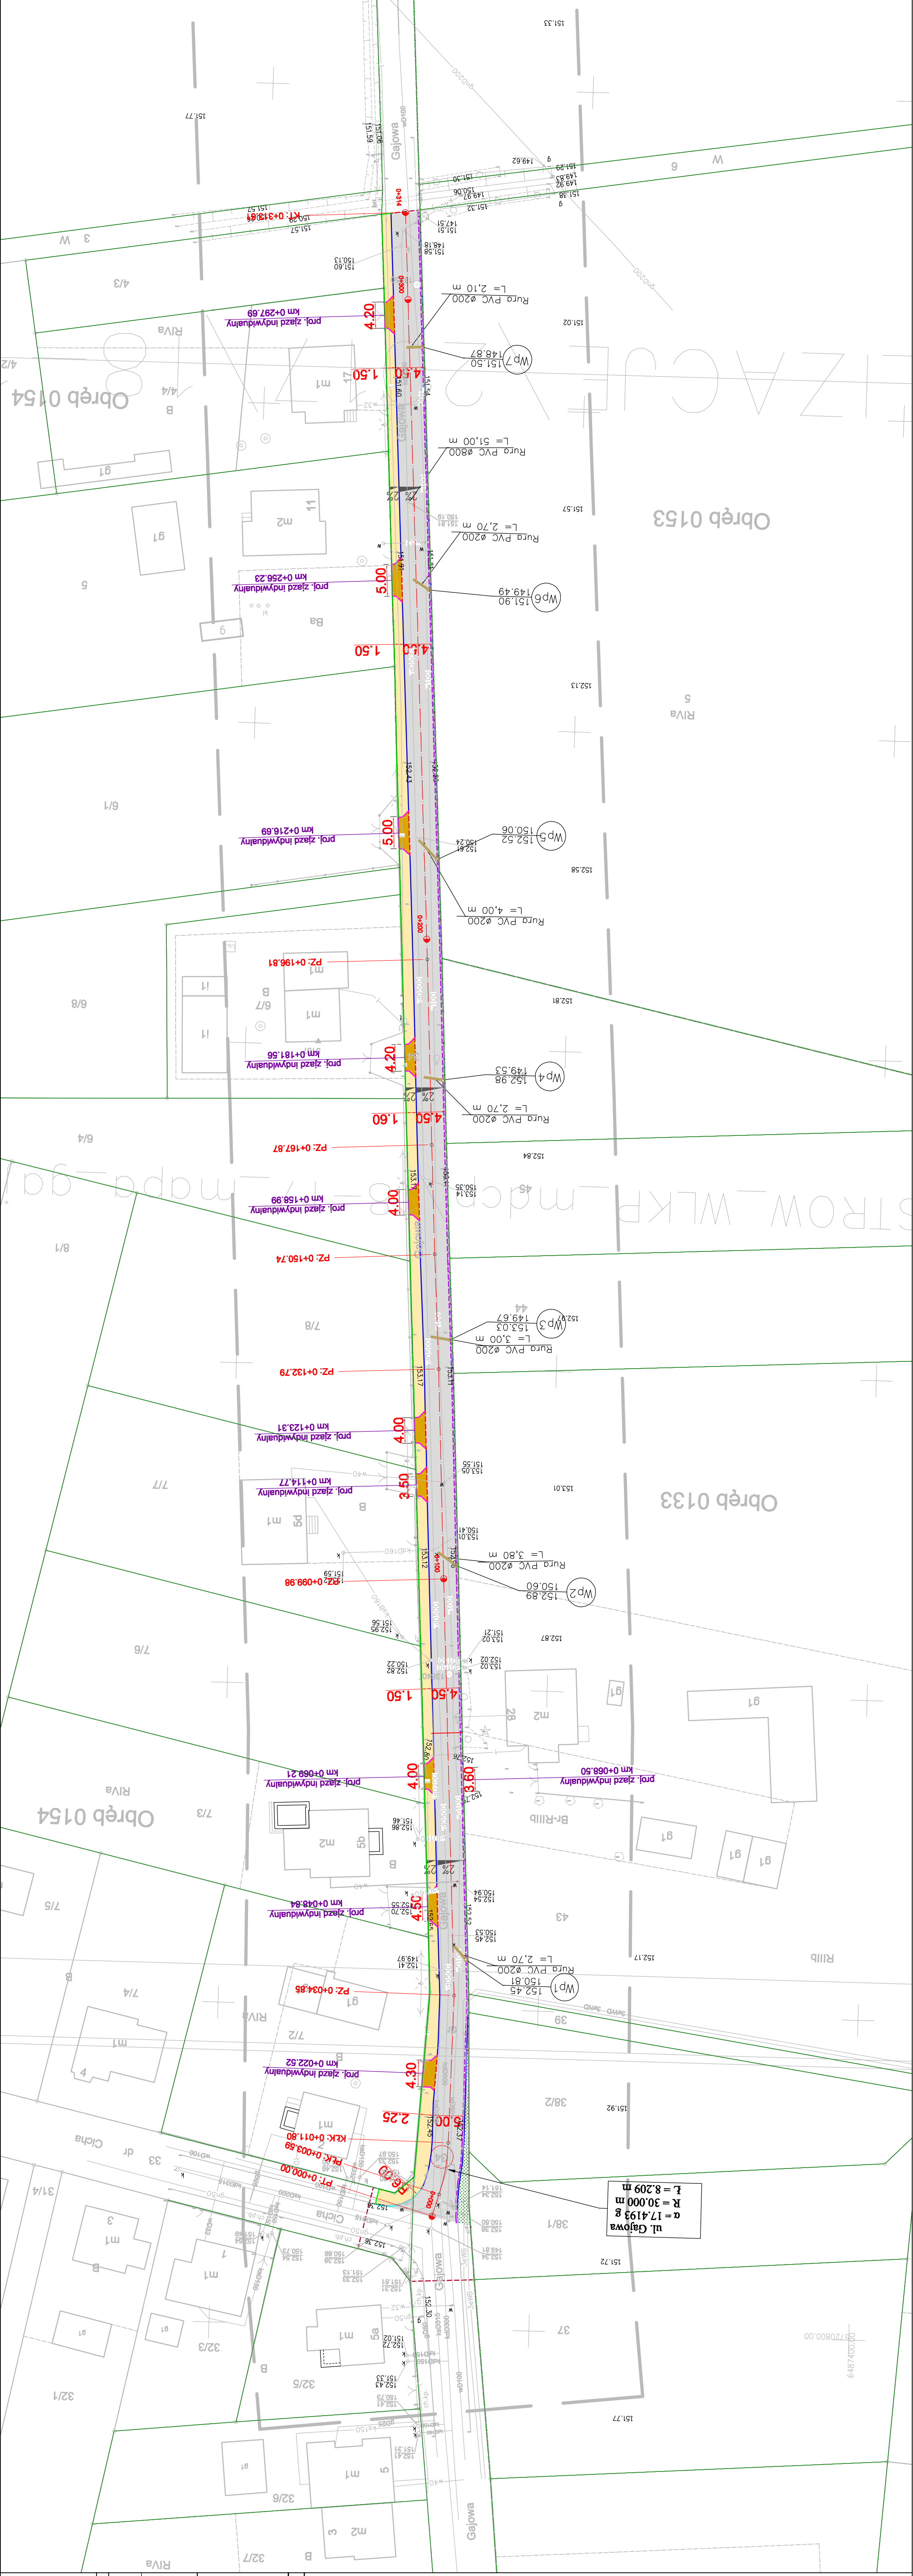

<p>Wykonawca</p> <p>ESPEJA s. r. l. s. o. B. R. O. I. s. o. ul. Eस्पेया हिरो प्रोजेक्टवे ulica Gortalska 8/13 62-800 Kalisz</p>		<p>Zamawiający</p> <p>Miejski Zarząd Dróg ul. Ludwika Zamenhoffa 2, 63-400 Ostrów Wielkopolski</p>	
<p>Data opracowania</p> <p>06.2017</p>		<p>Tytuł zadania: Przekształcenie ulicy Gajowej w miejscowości Ostrów Wielkopolski</p>	
<p>Skala 1:500</p>		<p>Plan Sytuacyjny</p>	
<p>Branża: Sanitarno-techniczna</p>	<p>Projektant: mgr inż. Tomasz Kasior</p>	<p>Nr uprawnień: WXT/0008/PW/010/07</p>	<p>Przebieg:</p>
<p>Przebieg: Sprzedażowy</p>	<p>mgr inż. Zdzisław Januszewski</p>	<p>2017/5</p>	<p>Nr Rysu: 2.0</p>
<p>Opracował: inż. Michał Szałowski</p>			