


PROFIL: UL. GAJOWA
POZIOM PORÓWNI. 143.000

większość: luku: 0+161.32
rzędno: wierzchołek: 153.14
K: 10.0
długość: luku=10.03

większość: luku: 0+297.16
rzędno: wierzchołek: 151.45
K: 8.0
długość: luku=15.81

Legenda:

- niwieja jezdni
- niwieja terenu
- kanalizacja deszczowa - odrębne opracowanie

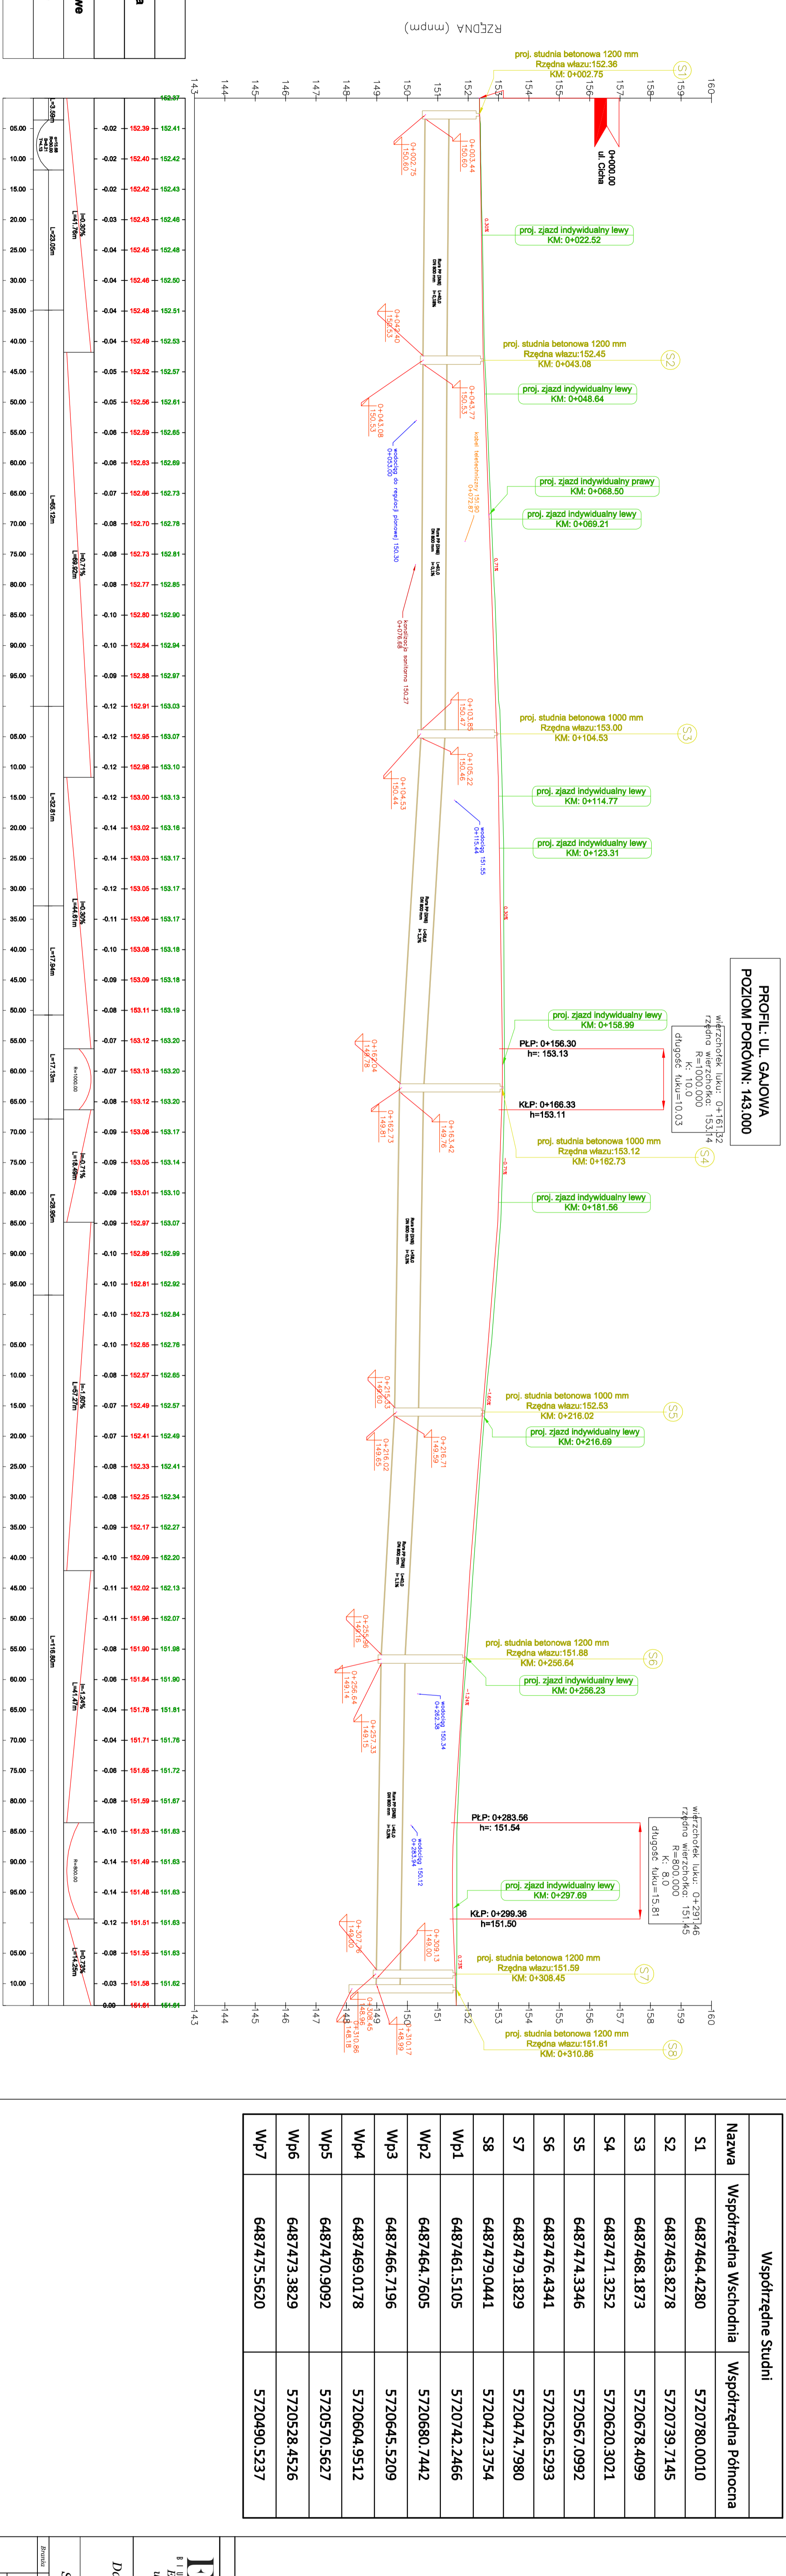

Istniejący teren
Projektowana niweleta
Różnica rzędnych
Pochylenia i łuki pionowe
Proste i łuki poziome
Kilometraż

Współrzędne Studni		
Nazwa	Współrzędna Wschodnia	Współrzędna Północna
S1	6487464.4280	5720780.0010
S2	6487463.8278	5720739.7145
S3	6487468.1873	5720678.4099
S4	6487471.3252	5720620.3021
S5	6487474.3346	5720567.0992
S6	6487476.4341	5720526.5293
S7	6487479.1829	5720474.7980
S8	6487479.0441	5720472.3754
Wp1	6487461.5105	5720742.2466
Wp2	6487464.7605	5720680.7442
Wp3	6487466.7196	5720645.5209
Wp4	6487469.0178	5720604.9512
Wp5	6487470.9092	5720570.5627
Wp6	6487473.3829	5720528.4526
Wp7	6487475.5620	5720490.5237

ESPETA 8 UL. RÓDŹNIANA 10 W ŁĘDZIE
Especja biuro projektowe
ulica Górnoślaska 8/13
62-800 Kalisz

Miński Zarząd Drog
ul. Łaukiska Zamknięta 2,
63-400 Ostrow Wielkopolski

Wykonawca: Znamiędziej
Wykonanie: **Projekt Wykonawczy**

Data opracowania: 06.2017
Skala: 1:500/100

Projektant: mgr inż. Tomasz Kosciarz
Sprawdzający: mgr inż. Zdzisław Anuszczyk
Opiniotwórca: inż. Michał Świerczyński

Nr Rys: 3.1