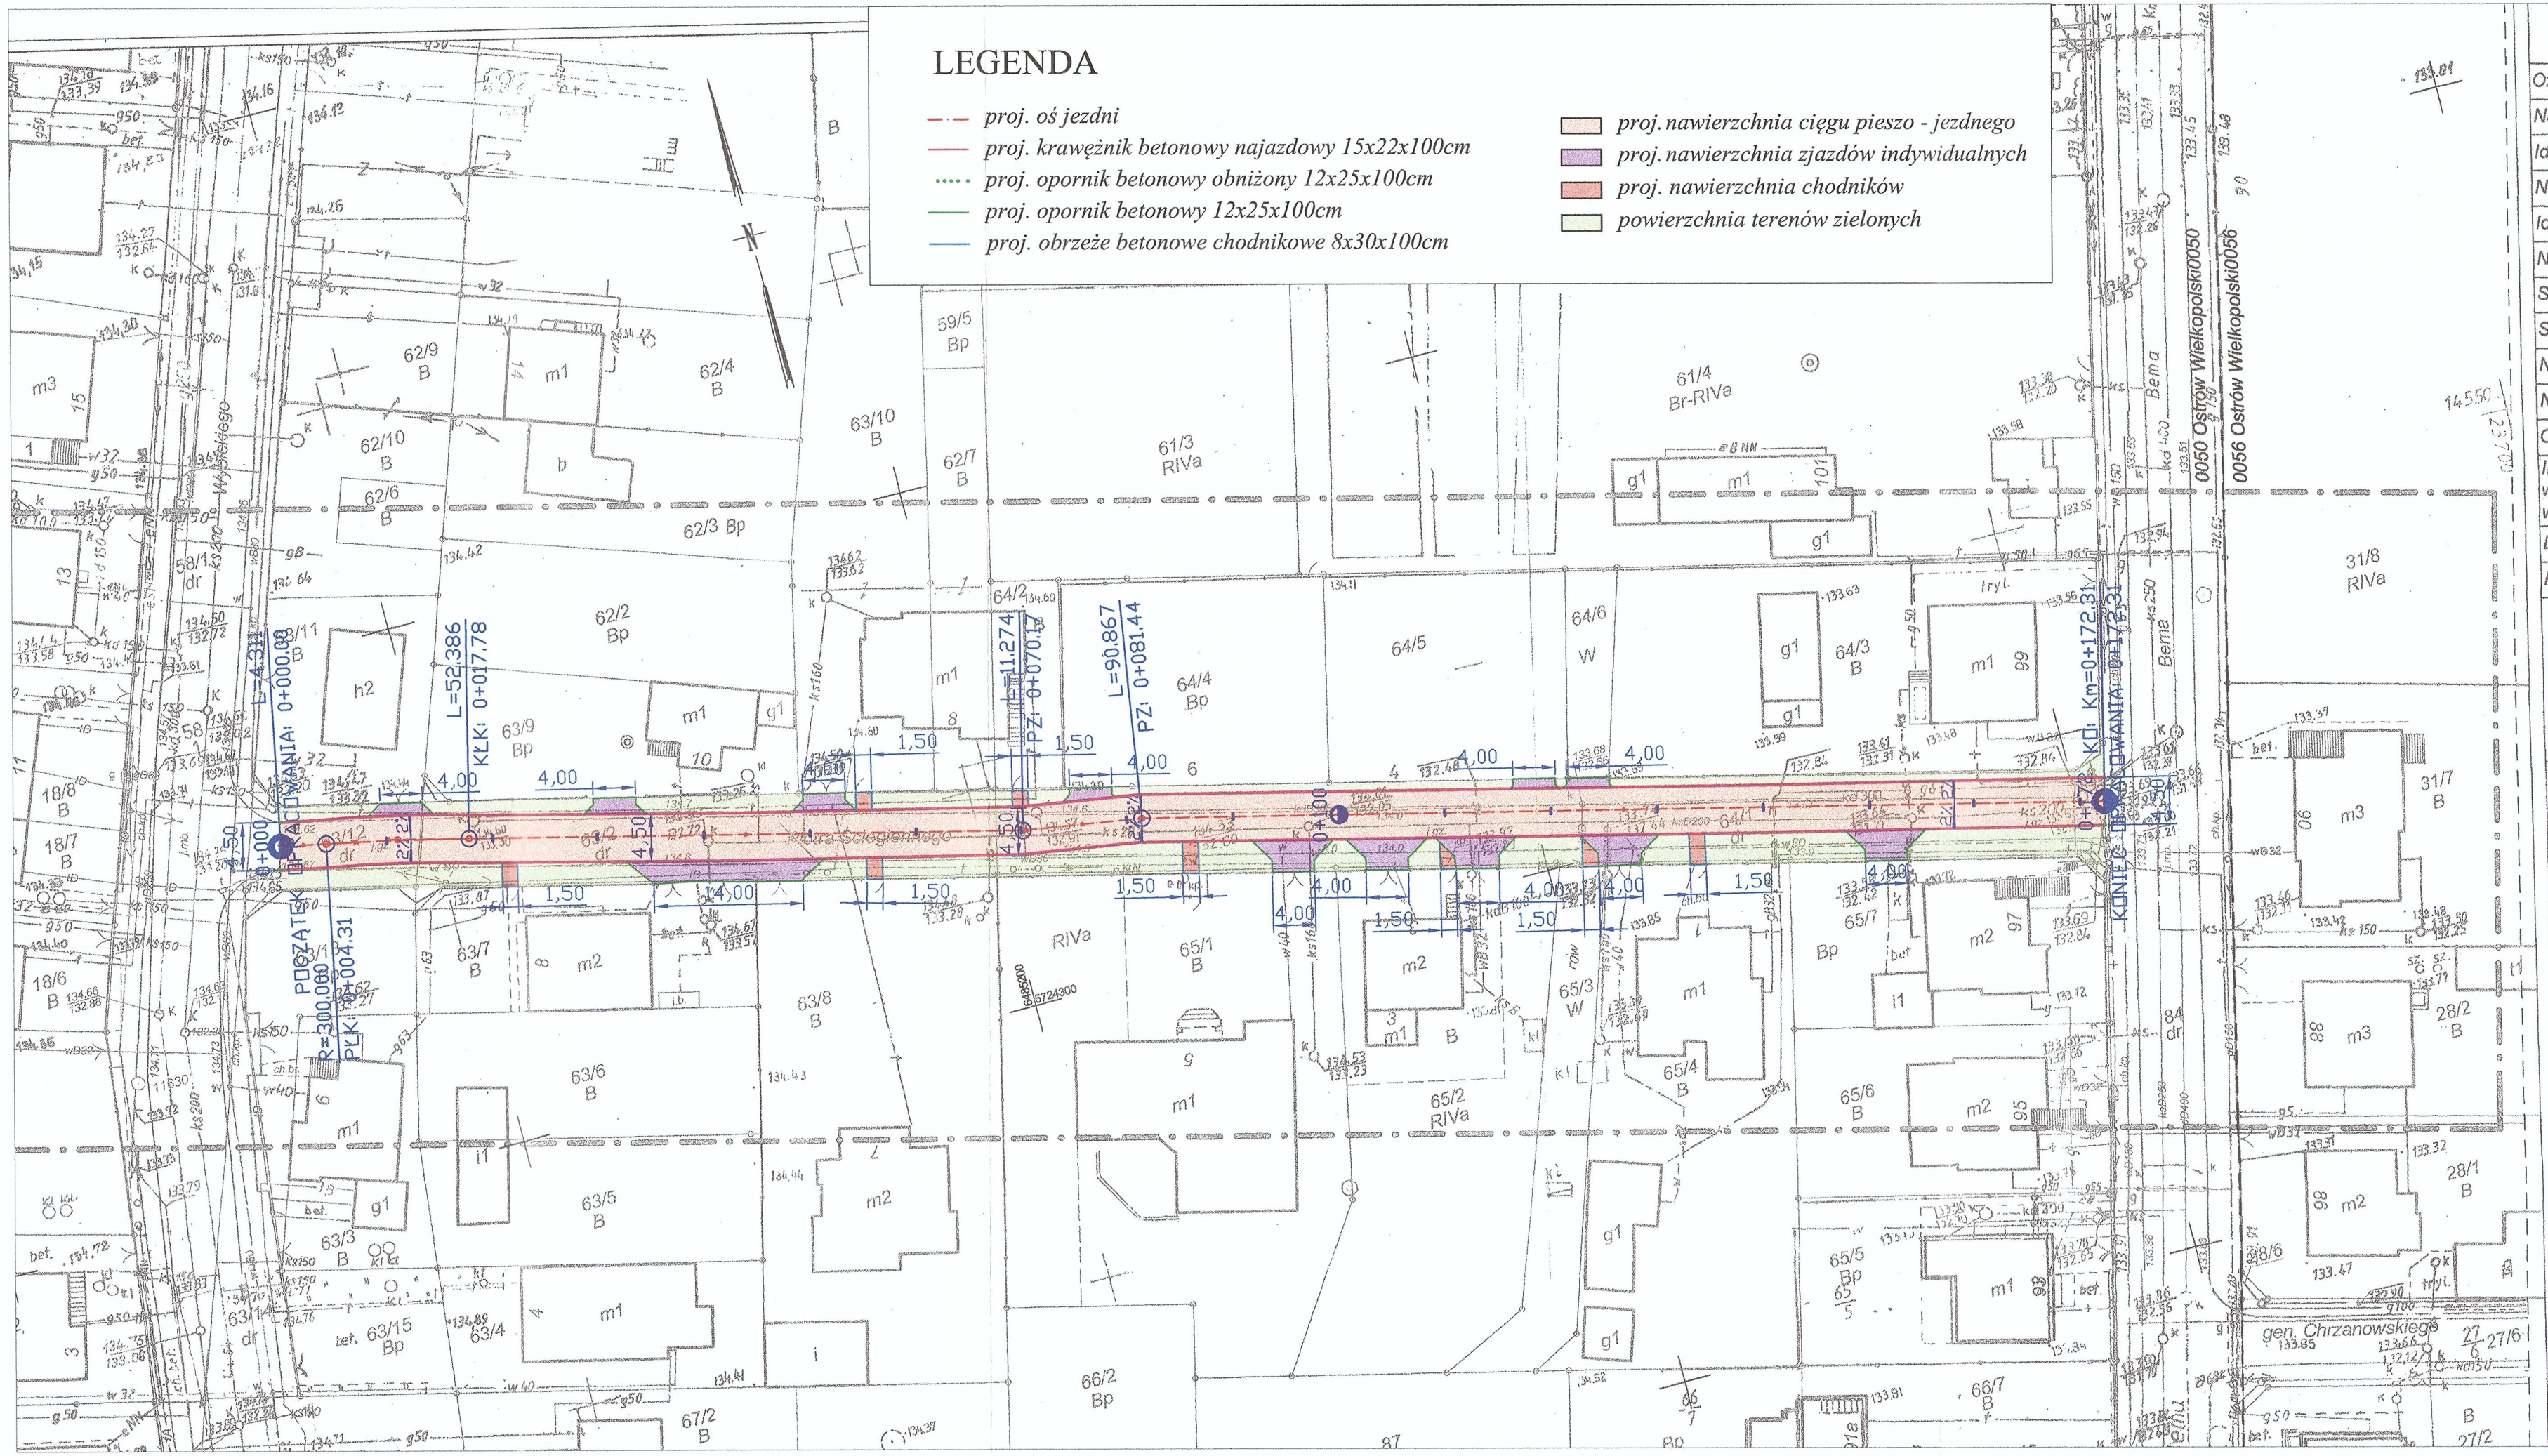

MAPA DO CELÓW PROJEKTOWYCH

Oznaczenie kancelaryjne zgłoszenia pracy geodezyjnej	GGO.6640.3357.2017	
Nazwa miejscowości	Ostrów Wielkopolski	
Identyfikator jednoski ewidencyjnej	301701_1	
Nazwa jednoski ewidencyjnej	Ostrów Wielkopolski - miasto	
Identyfikator obrębu ewidencyjnego	301701_1.0050	301701_1.0056
Nazwa obrębu ewidencyjnego	Ostrów Wielkopolski0050	Ostrów Wielkopolski0056
Skala mapy	1:500	
Sekcja mapy zasadniczej	6.160.19.01.4.1; 6.160.19.01.4.2	
Nazwa układu współrzędnych prostokątnych płaskich	2000/18	
Nazwa układu wysokości	Amsterdam	
Oznaczenie granic obszaru aktualizacji		
Informacje o służebnościach gruntowych mających wpływ na zagospodarowanie gruntów, zlokalizowanych w granicach projektowanej inwestycji	nie ustalono	
Data opracowania mapy	30.08.2017 r.	
Księga robót wykonawcy	2017/744/SP	

GEODEZJA PRUCHNIK Sp. z o.o.
ul. Bolesława Pobożnego 9
62-800 Kalisz
tel. 62 766 36 74, tel. 885 99 44 55
NIP 6182149939
imię i nazwisko lub nazwa podmiotu

inż. Tomasz Pruchnik
geodeta uprawniony
Upr. GUGiK Nr 20962
podpis osoby reprezentującej podmiot

inż. Tomasz Pruchnik
geodeta uprawniony
Upr. GUGiK Nr 20962
imię i nazwisko geodety uprawnionego

inż. Tomasz Pruchnik
geodeta uprawniony
Upr. GUGiK Nr 20962
nr uprawnień i podpis geodety

Poświadcza się, że niniejszy dokument został opracowany w wyniku prac geodezyjnych i kartograficznych, których rezultaty zawiera operat techniczny wpisany do ewidencji materiałów państwowego zasobu geodezyjnego i kartograficznego
STAROSTA OSTROWSKI
(Organ prowadzący państwowy zasób geodezyjny i kartograficzny)
P.3017.20[illegible]17.3227.5
(Identyfikator ewidencyjny materiału zasobu – operatu technicznego)
21 WRZ. 2017
(Data wpisania operatu technicznego do ewidencji materiałów zasobu)
Z up. STAROSTY
Kierownik
Powiatowego Ośrodka Dokumentacji Geodezyjnej i Kartograficznej
Renata [illegible]
(imię i podpis osoby reprezentującej organ)

INWESTOR KONIN
PRACOWNIA PROJEKTOWA
UL.OKÓLNA 6, 62-510 KONIN

TEMAT:	**PRZEBUDOWA ULICY ŚCIEGIENNEGO W OSTROWIE WIELKOPOLSKIM**
INWESTOR:	**MIEJSKI ZARZĄD DRÓG W OSTROWIE WIELKOPOLSKIM**
BRANŻA:	**DROGOWA**
TREŚĆ RYSUNKU:	**PROJEKT ZAGOSPODAROWANIA TERENU**

STANDWISKO	IMIĘ I NAZWISKO	PODPIS
PROJEKTOWAŁ	inż. Stanisław Wajrak upr. nr GT.6346/II/1377 w specjalności konstrukcyjno-inżynierskiej	
SPRAWDZIŁ	inż. Artur Szymczak WKP/0065/PWOD/05 w specjalności drogowej	
ASYSTENT PROJEKTANTA	Chrystian Urbański ---	

DATA:	SKALA:	NR RYSUNKU:
12.2017	1 : 500	1