



WIDOK OGÓLNY SCHODÓW OD STRONY UL. SKORUPKI. STAN ISTNIEJĄCY + ZAKRES ROZBIÓRKI SKALA 1:50

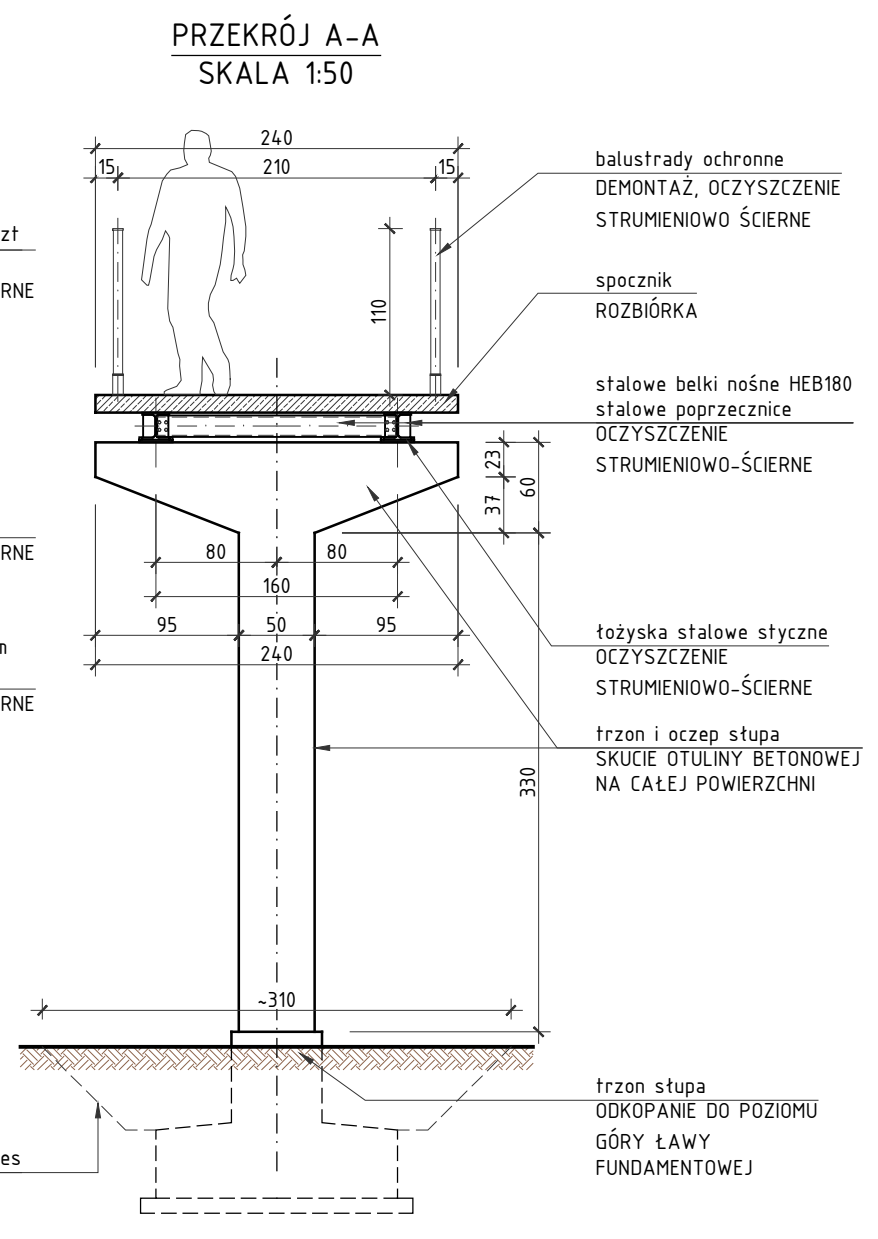

WIDOK Z BOKU - INWENTARYZACJA USZKODZEŃ

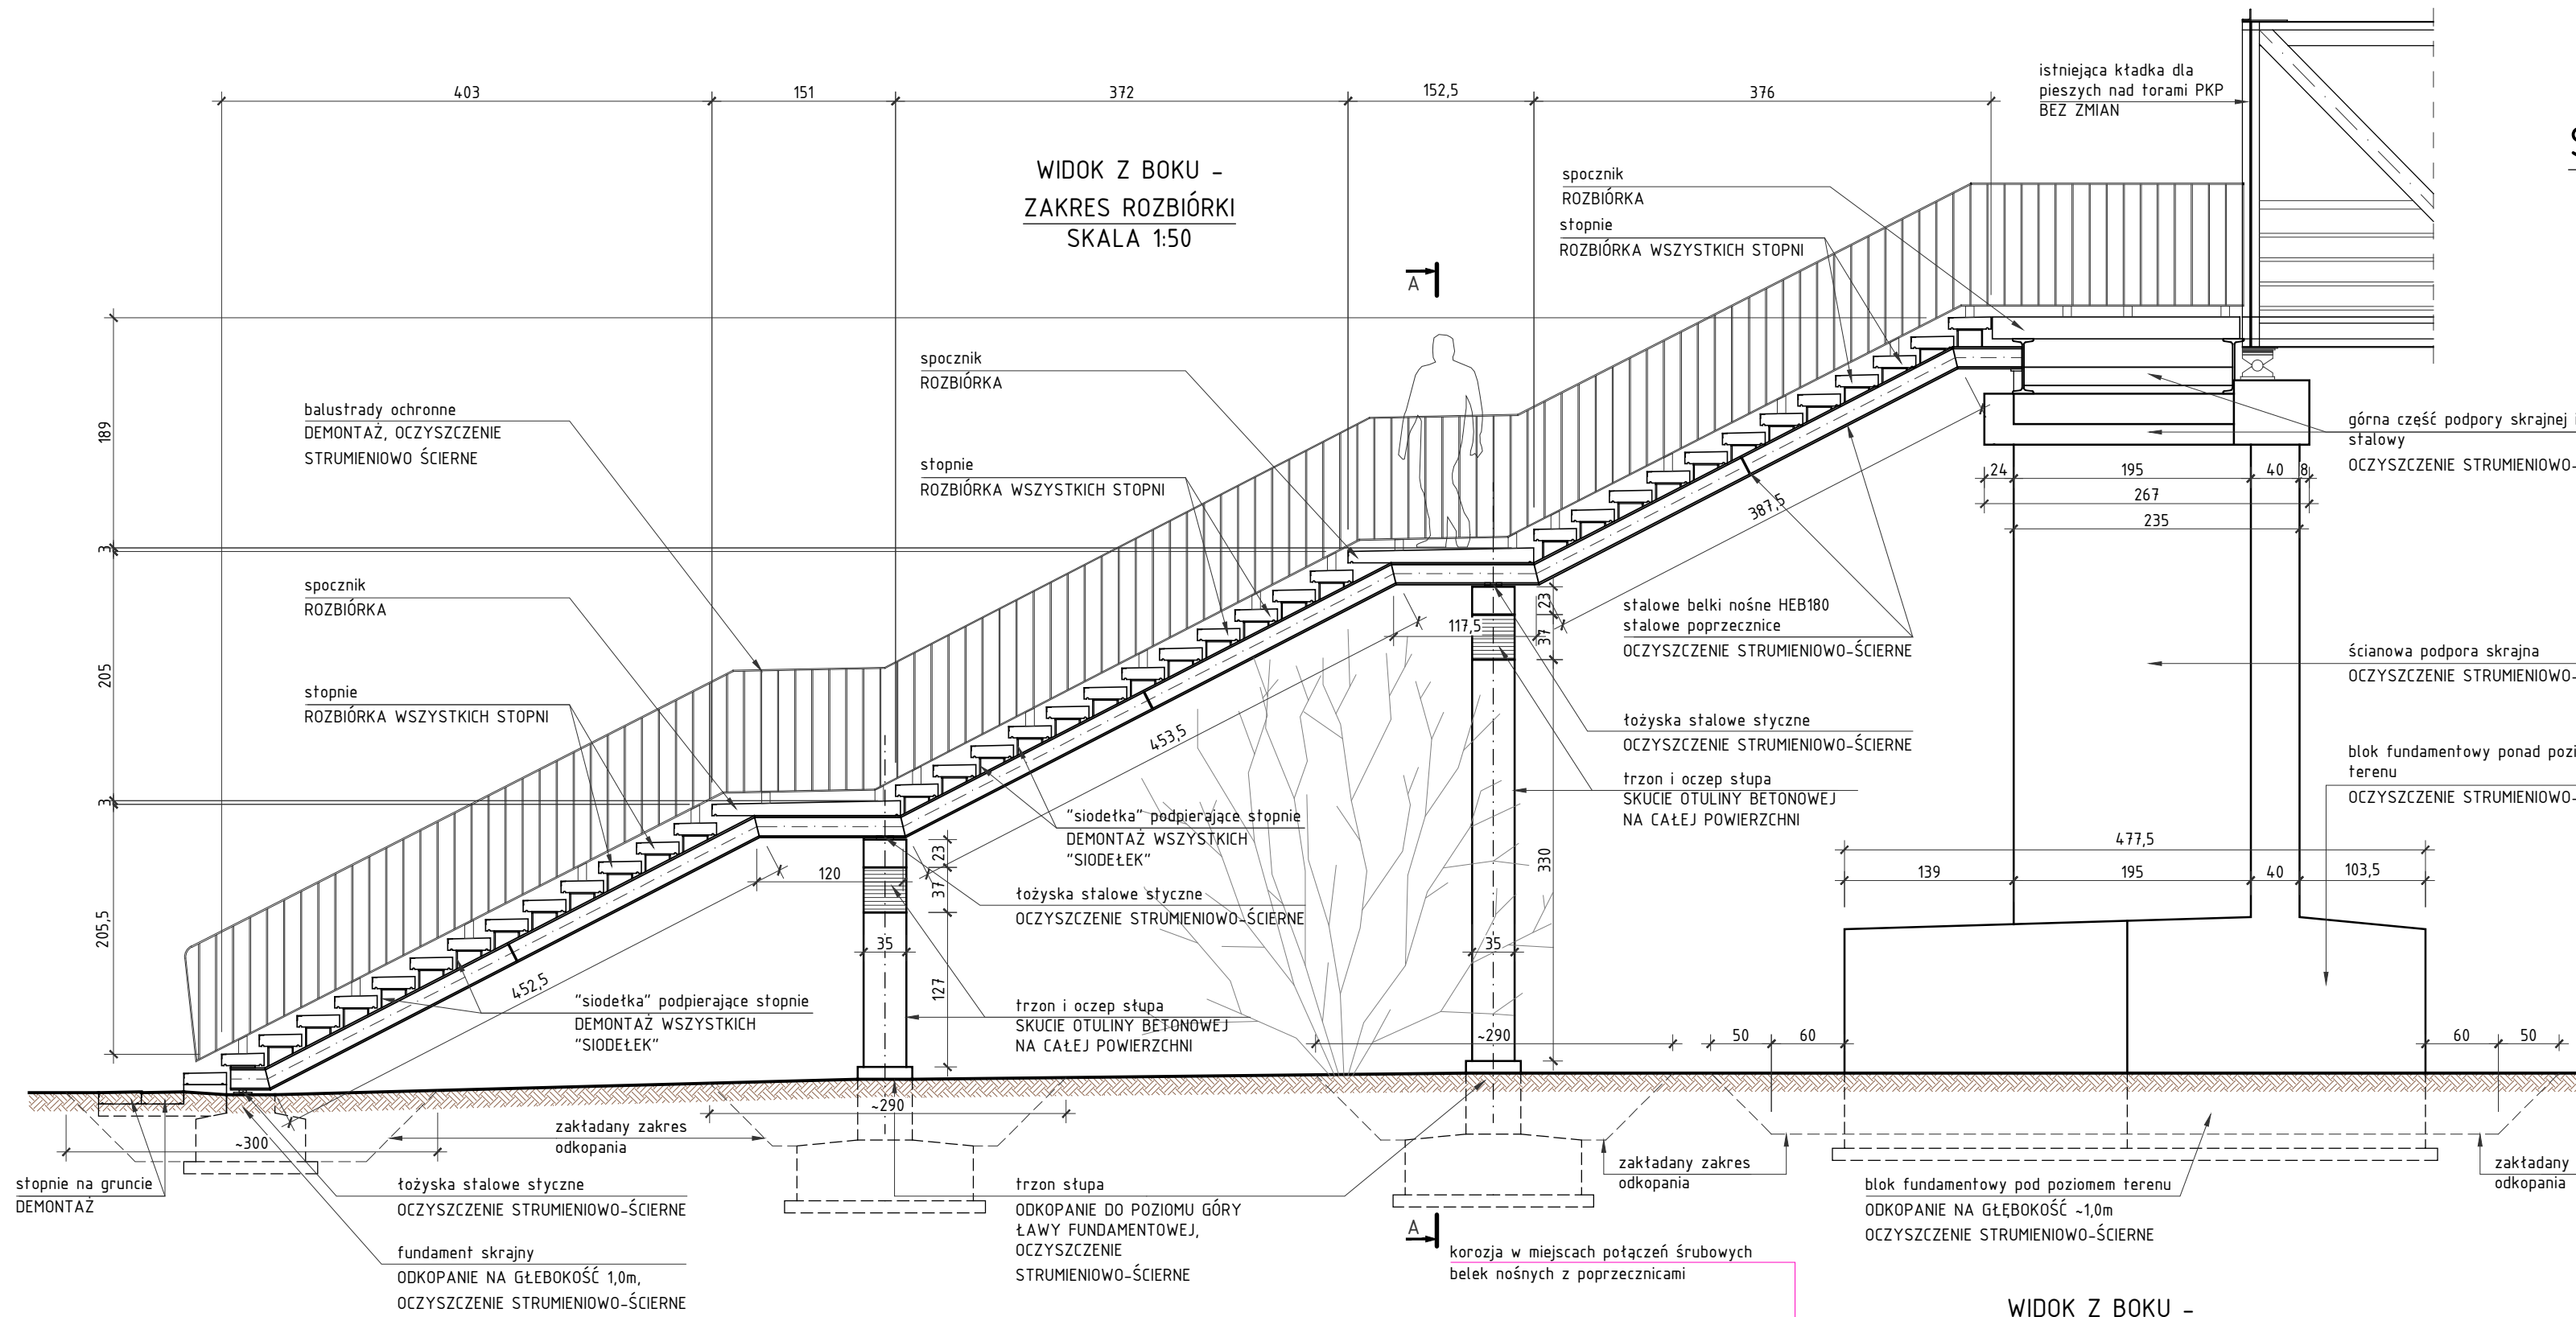

UWAGA:
1. WYMIARY ZAWARTE NA RYSUNKU WG DOKUMENTACJI ARCHIWALNEJ ORAZ POMIARÓW WŁASNYCH.
2. WSZELKIE WYMIARY POTWIERDZIĆ ZE STANEM ISTNIEJĄCYM.

SM

projektanci

SMP Projektanci Sp. z o.o. Sp. k.
ul. Głuchowska 1
60-101 Poznań
www.smp.poznan.pl
e-mail: biuro@smp.poznan.pl
tel. 61 861 96 36, fax. 61 861 06 44
NIP 779-23-71-246 REGON 301375359

Investor: **Miejski Zarząd Dróg**
ul. Zamenhofska 2b, 63-400 Ostrów Wielkopolski

Nazwa inwestycji: Wykonanie opinii o stanie technicznym i projektu remontu wraz z materiałami do zgłoszenia robót budowlanych, schodów na kładkę zlokalizowaną nad torami kolejowymi w ciągu ul. Skorupki

Branża: **MOSTOWA** Stadium dokumentacji: **PB/PW**

Stanowisko	Imię i nazwisko	Uprawnienia	Podpis
Projektant	mgr inż. Błażej Tyburski	WKP/0364/POOM/15 specjalność inż. mostowa	<i>Tyburski</i>
Opracował	mgr inż. Dawid Żuchliński		<i>Żuchliński</i>
Opracował	inż. Ewa Kowalska		<i>Kowalska</i>
Sprawdzający	mgr inż. Waldemar Zagożdżon	WKP/0125/POOM/11 specjalność mostowa	<i>Zagożdżon</i>

Tytuł rysunku: **Widok ogólny schodów od strony ul. Skorupki. Stan istniejący + zakres rozbiórki** Nr **3.1**

Nr umowy: 2018/VI/04 Data opracowania: 10/2018 Skala: 1:50

UL. KS. I. SKORUPKI ←