


# Kolektor D-1

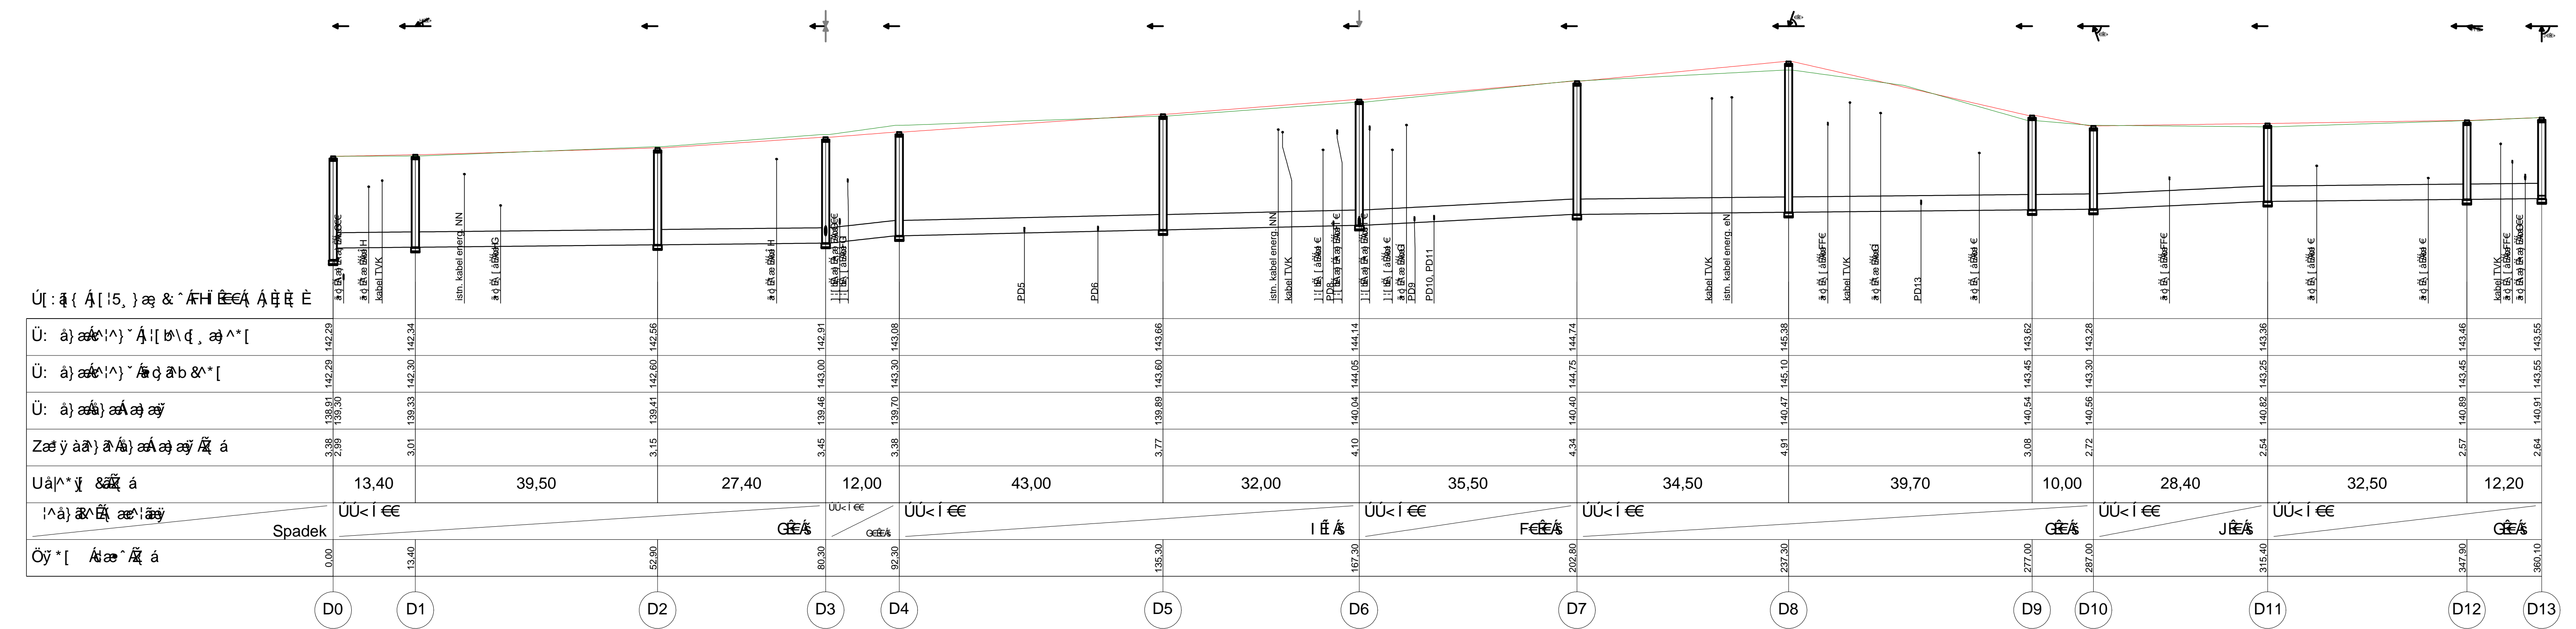

Miejski Zarząd Dróg ul. Zamenhofska 2 63-400 Ostrów Wielkopolski		Stadium Projekt budowlany
Zakład Projektowo-Usługowy Inżynierii Środowiska "PRIMEKO" 62-800 Kalisz, ul. Łódzka 210 tel/fax 62 767 02 63 www.primeko.com.pl e-mail: primeko@o2.pl		
Nazwa obiektu Budowa kanalizacji deszczowej w ciągu ulic pomiędzy: ul. Jasna, ul. ks. J. Popietuszki, PCK w Ostrowie Wielkopolskim		Skala 1:100/500
Adres obiektu ciąg ulic: Jasna, Popietuszki, Polskiego Czerwonego Krzyża w Ostrowie Wielkopolski		Data oprac. Wrzesień 2018 r.
Nazwa rysunku PROFIL KANALIZACJI DESZCZOWEJ		
Projektant mgr inż. Jarosław Grzelak Sprawdzający mgr inż. Monika Zurawska Opracowujący mgr inż. Łukasz Cholewa mgr inż. Rafał Olejniczak	Rys nr. 2.1	