


PROFIL: **odcinek2**
Poziom Porównawczy: 133.00 m n.p.m.

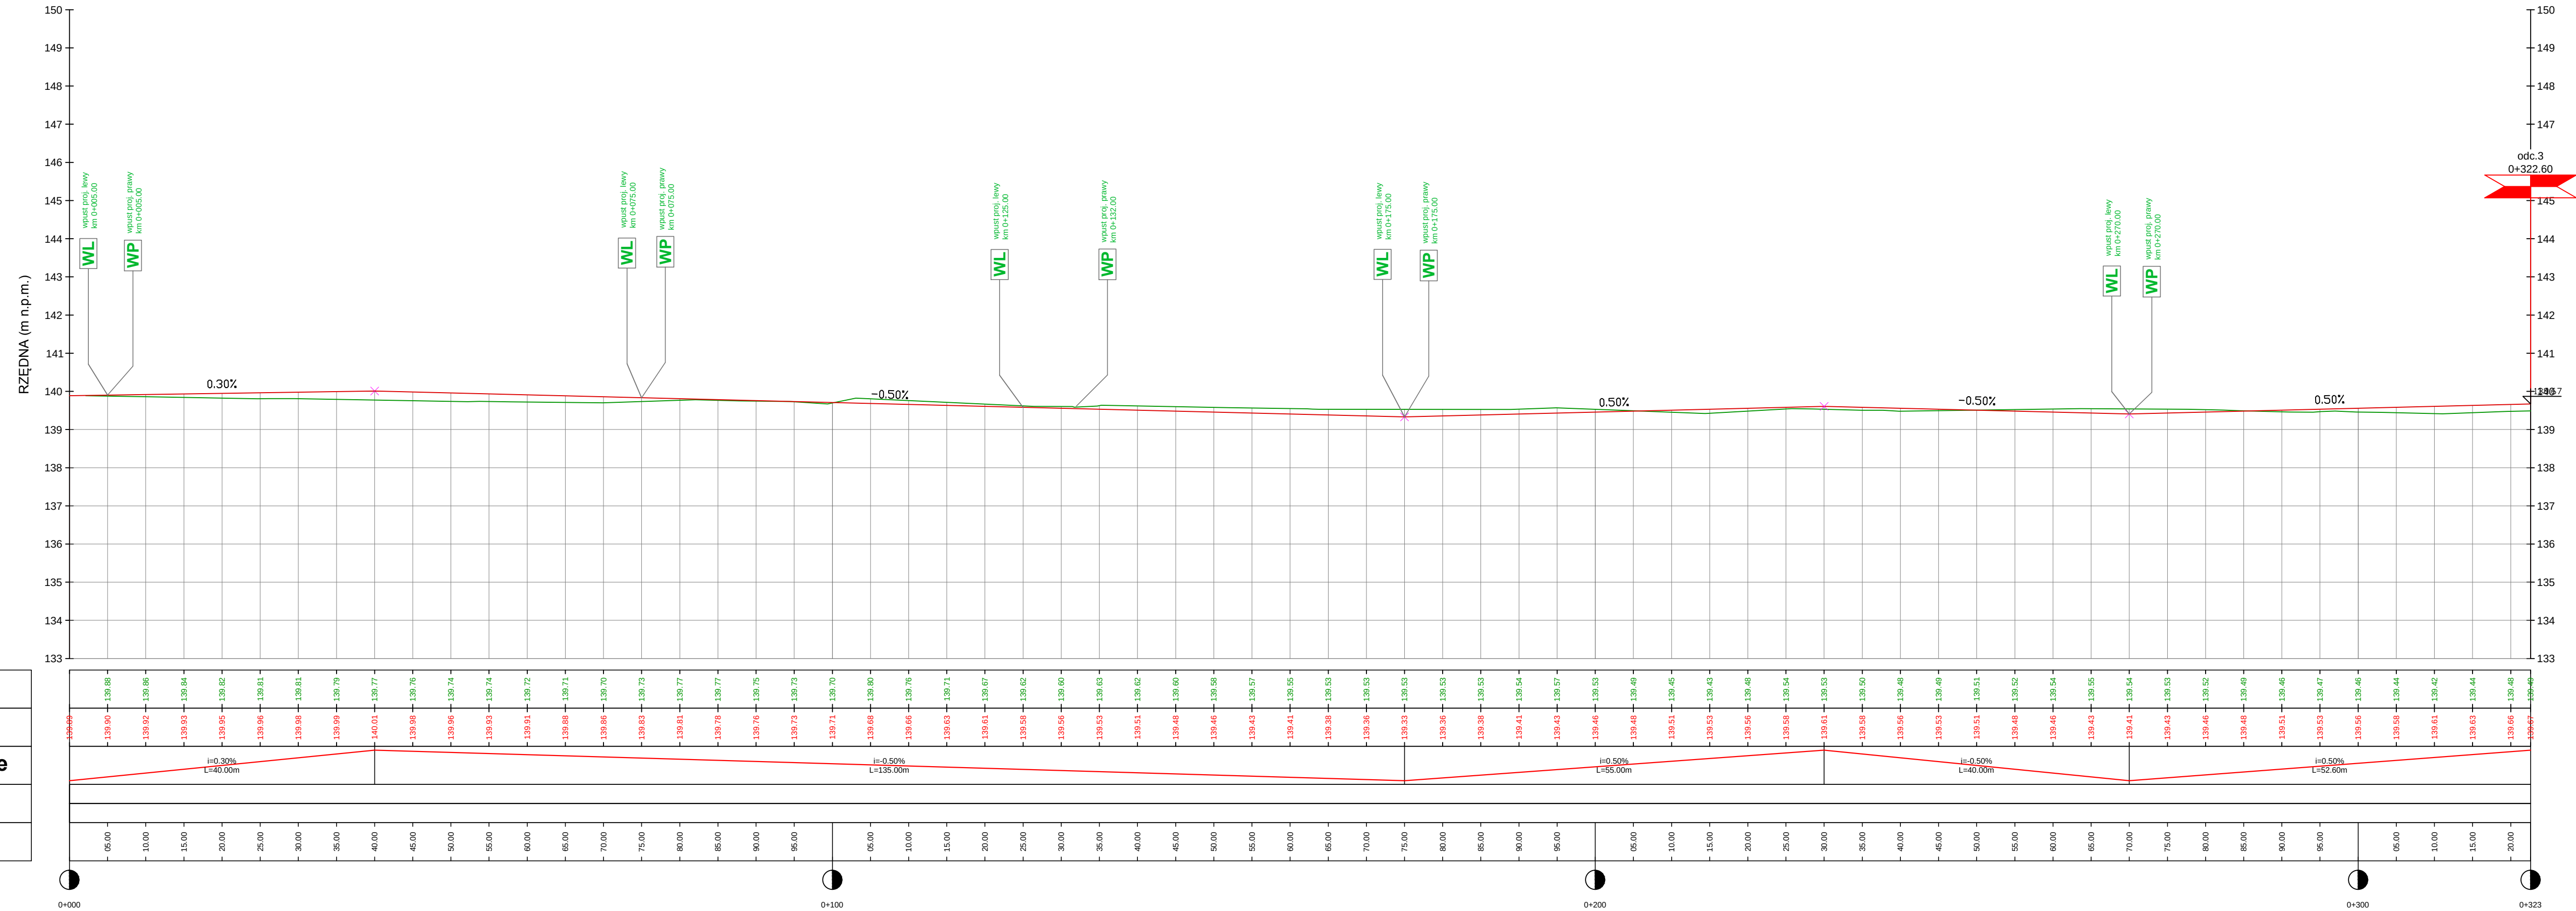

Rzędne terenu
Projektowana niweleta
Pochylenia i łuki pionowe
Proste i łuki poziome
Kilometraż

- Legenda:
- projektowana niweleta drogi
 - teren istniejący



Miejski Zarząd Dróg
ul. Zamenhofska 2b
63-400 Ostrów Wielkopolski



PPID Kasalka
ul. Staroprzyszłość 25,
63-400 Ostrów Wielkopolski
tel. 607 335 657, 505 281 941

Numer projektu - 484

AutoCAD Civil 3D - 343-45382590, 390-65304897, 388-46619288

Projekt budowlany (wykonawczy)	Układ drogowy w rejonie ulic Wrocławska - Wysocka w Ostrowie Wielkopolskim		styczeń 2018r.
	PROFIL PODŁUŻNY		SKALA 1: 500
	PROJEKTANT	mgr inż. Marcin Kasalka WKP/0305/POD/11	
	OPRACOWAŁ	inż. Rafał Bober mgr inż. Tomasz Dryjański	