


Legenda:

- konstrukcja projektowanej drogi
- istniejący teren / nawierzchnia istniejącej drogi
- wykop
- nasyp
- frezowanie
- warstwa wyrównawcza

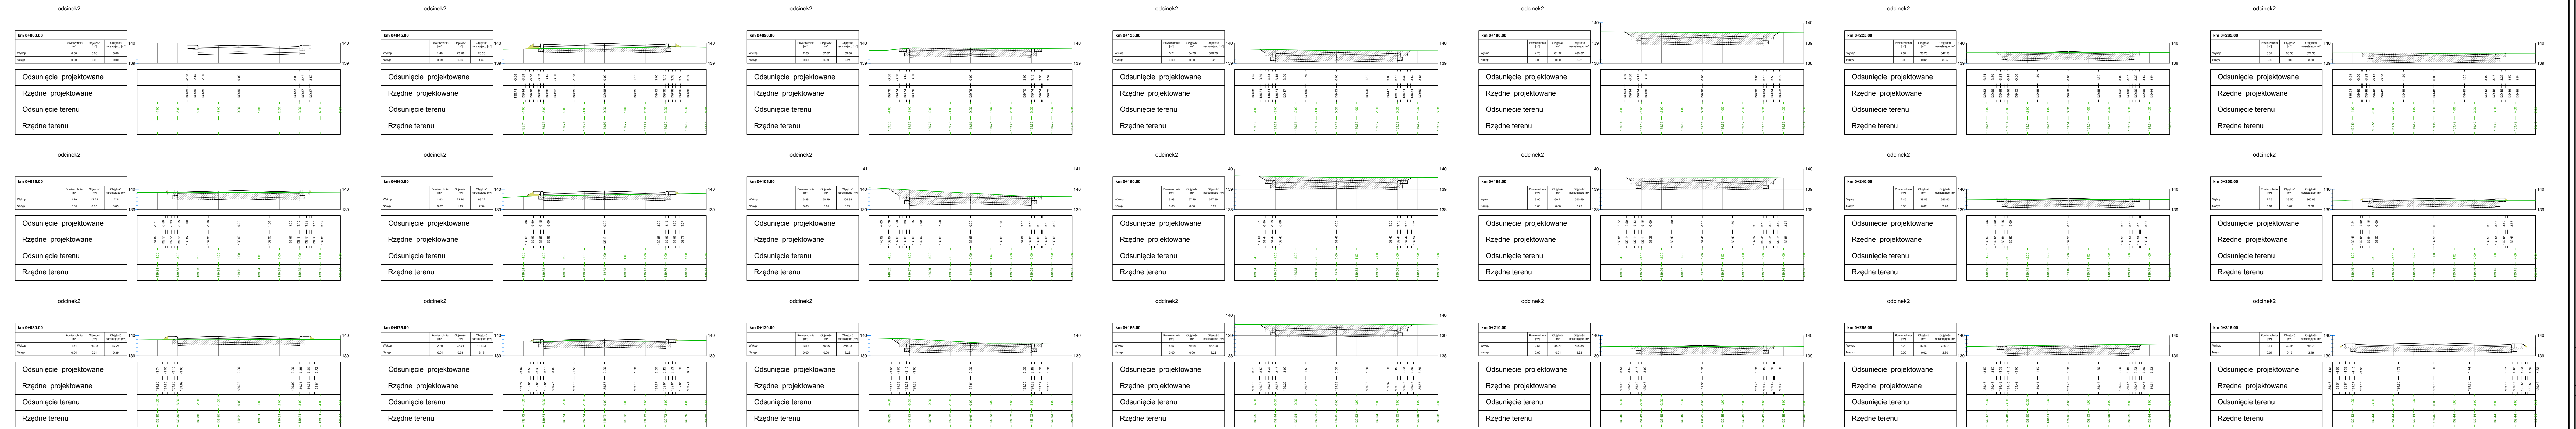

	Miejski Zarząd Dróg ul. Zamenhofska 2b 63-400 Ostrow Wielkopolski	
	PPID Kasaika ul. Staroprzygodzka 25, 63-400 Ostrow Wielkopolski tel. 607 335 657, 505 281 941	
Numer projektu - 454	AutoCAD Civil 3D - 343-45382590, 390-65304997, 388-46619298	
Układ drogowy w rejonie ulic Wrocławska - Wysocka w Ostrowie Wielkopolskim PRZEKROJE POPRZECZNE	syczeń 2018r. 4.2 SKALA 1:100	
PROJEKTANT	mgr inż. Marcin Kasaika WKP/0305/POD/11	
OPRACOWAŁ	inż. Rafał Bober	
Projekt budowlany (wykonawczy)	mgr inż. Tomasz Dryjański	