



PROFIL: PRZEBICIE UL. GORZYCKIEJ I KRĘTEJ  
POZIOM PORÓWN: 133.000

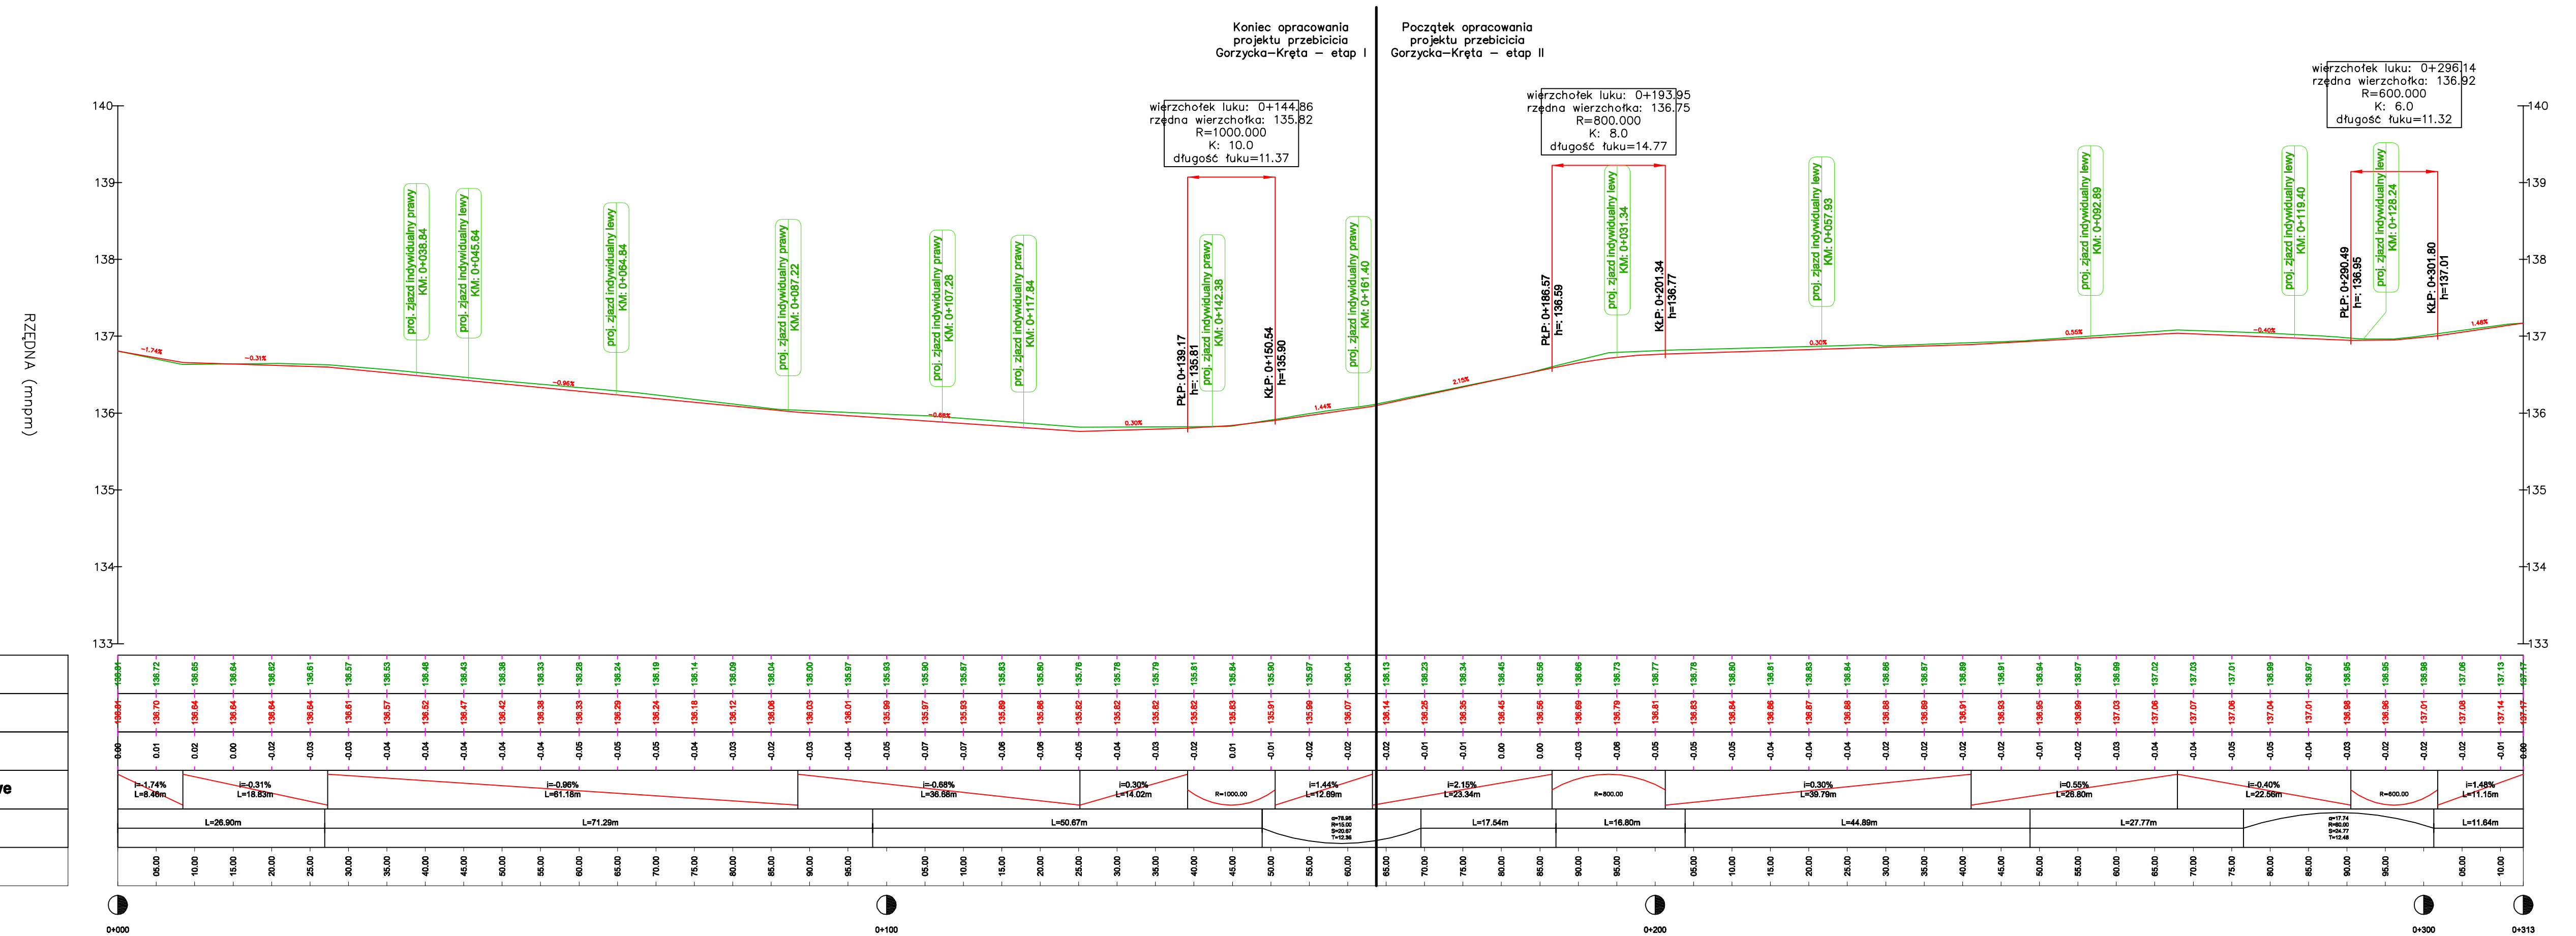

Legenda:

- niweleta jezdni
- niweleta terenu

Wykonawca		Zamawiający	
<b>ESPEJA</b> BIURO PROJEKTOWE Espeja biuro projektowe ul. Ludwika Zamenhoffa 2, 62-800 Kalisz		 Miński Zarząd Dróg ul. Ludwika Zamenhoffa 2, 63-400 Ostrów Wielkopolski	
Data opracowania 07.2017		Tytuł zadania: Przebiec ulicy Gorzycka - Kręta w miejscowości Ostrów Wielkopolski - etap II	
Skala 1:1000/100		Stadium Projekt Budowlany	
Tytuł rysunku Profil Podłużny		Podpis	
Branża	Staniczko	Imię i nazwisko	Nr uprawnień
Projektant	mgr inż. Tomasz Kosior	WKP/0095/PWOD/07	
Sprawdzający	mgr inż. Zbigniew Janaszczak	20/75	
Opracował	inż. Michał Suchecki	-	