


Profil – ul.Chłapowskiego

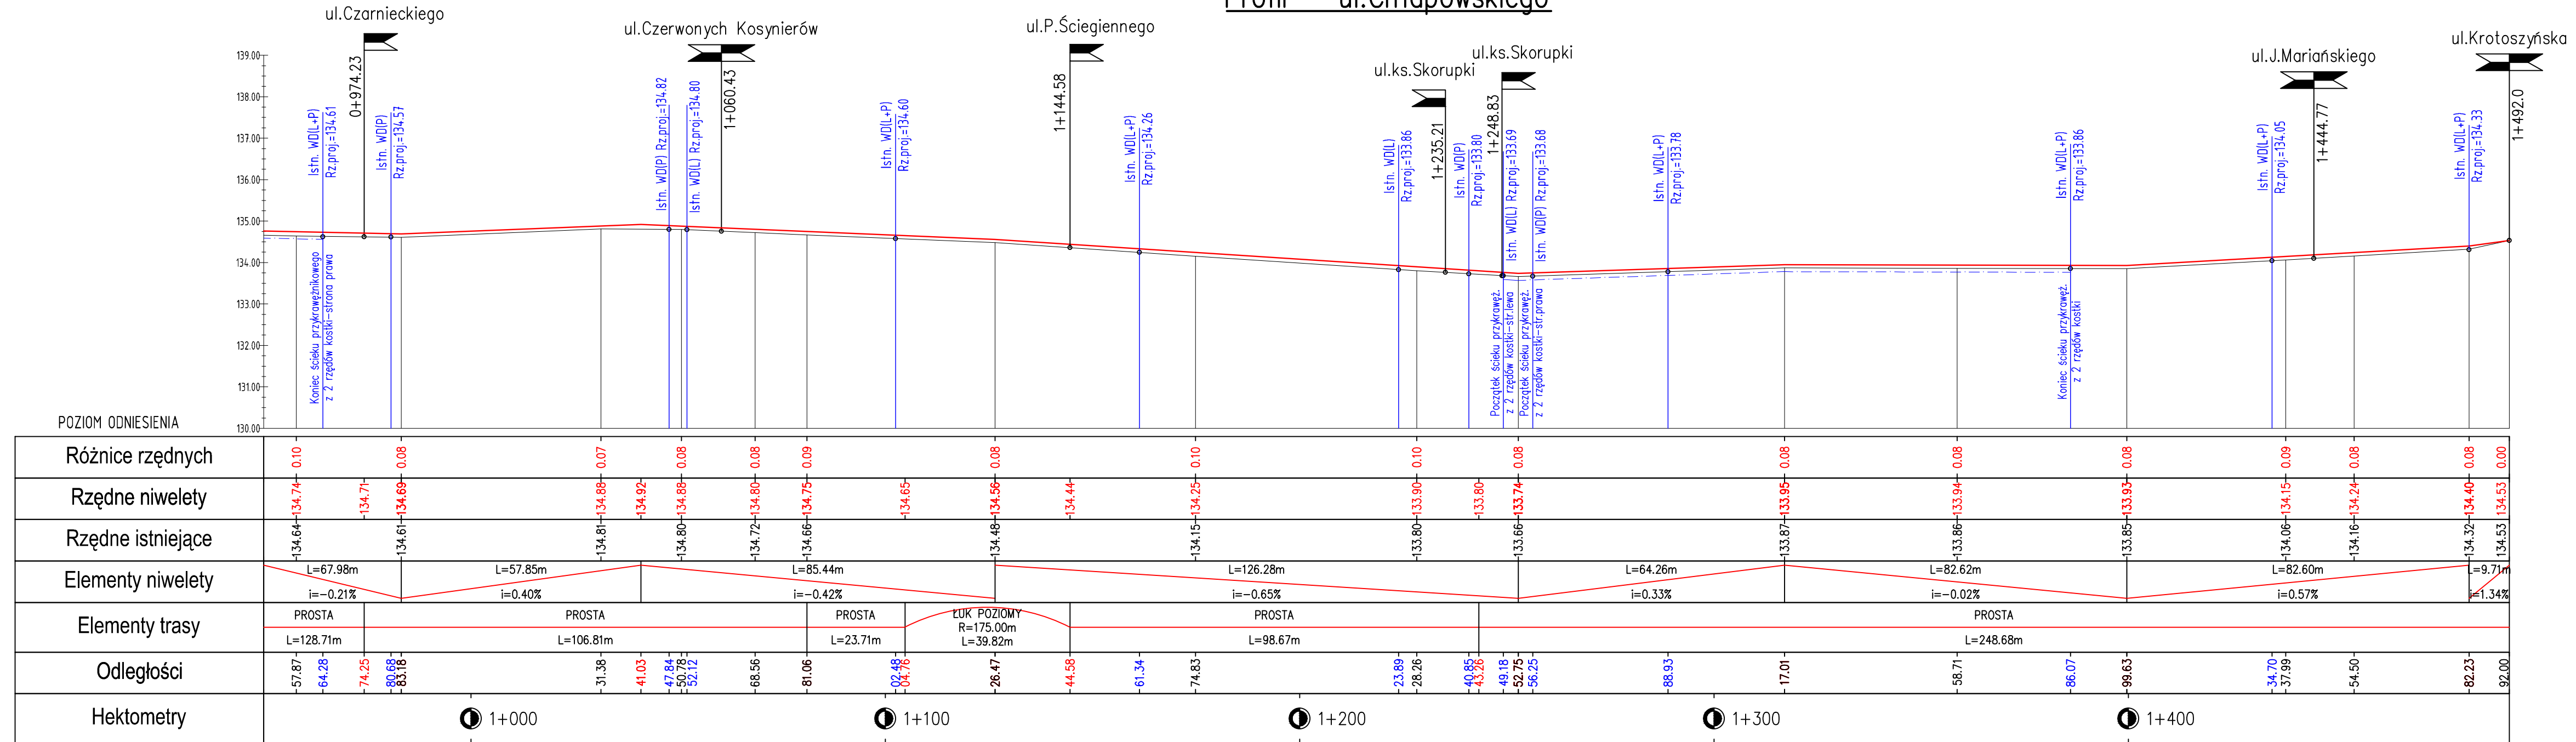

NAZWA INWESTYCJI:
PRZEBUDOWA CIĄGU ULIC CHŁAPOWSKIEGO
I WYBICKIEGO W OSTROWIE WIELKOPOLSKIM

INWESTOR :
Miejski Zarząd Dróg w Ostrowie Wielkopolskim

AUTOR:
Teresa Lewandowska
ul. Tatrzańska 10B, 62-800 Kalisz;
tel./fax 62 766 06 47 e-mail: t.lewandowska@kamprojekt.pl

BRANŻA:
DROGOWA

IMIĘ I NAZWISKO:	NR UPRAWNIENI:	PODPIS:
mgr inż. Agnieszka Skorek	WKP.0372-70/94	<i>allos</i>
OPRACOWAŁ:	mgr inż. Teresa Lewandowska	<i>Seul</i>

NAZWA RYSUNKU:
PROFIL PODŁUŻNY
(odc. 0+950 ÷ 1+492)

SKALA: 1:100/1000
NR RYSUNKU: 3.3
DATA: czerwiec 2019